

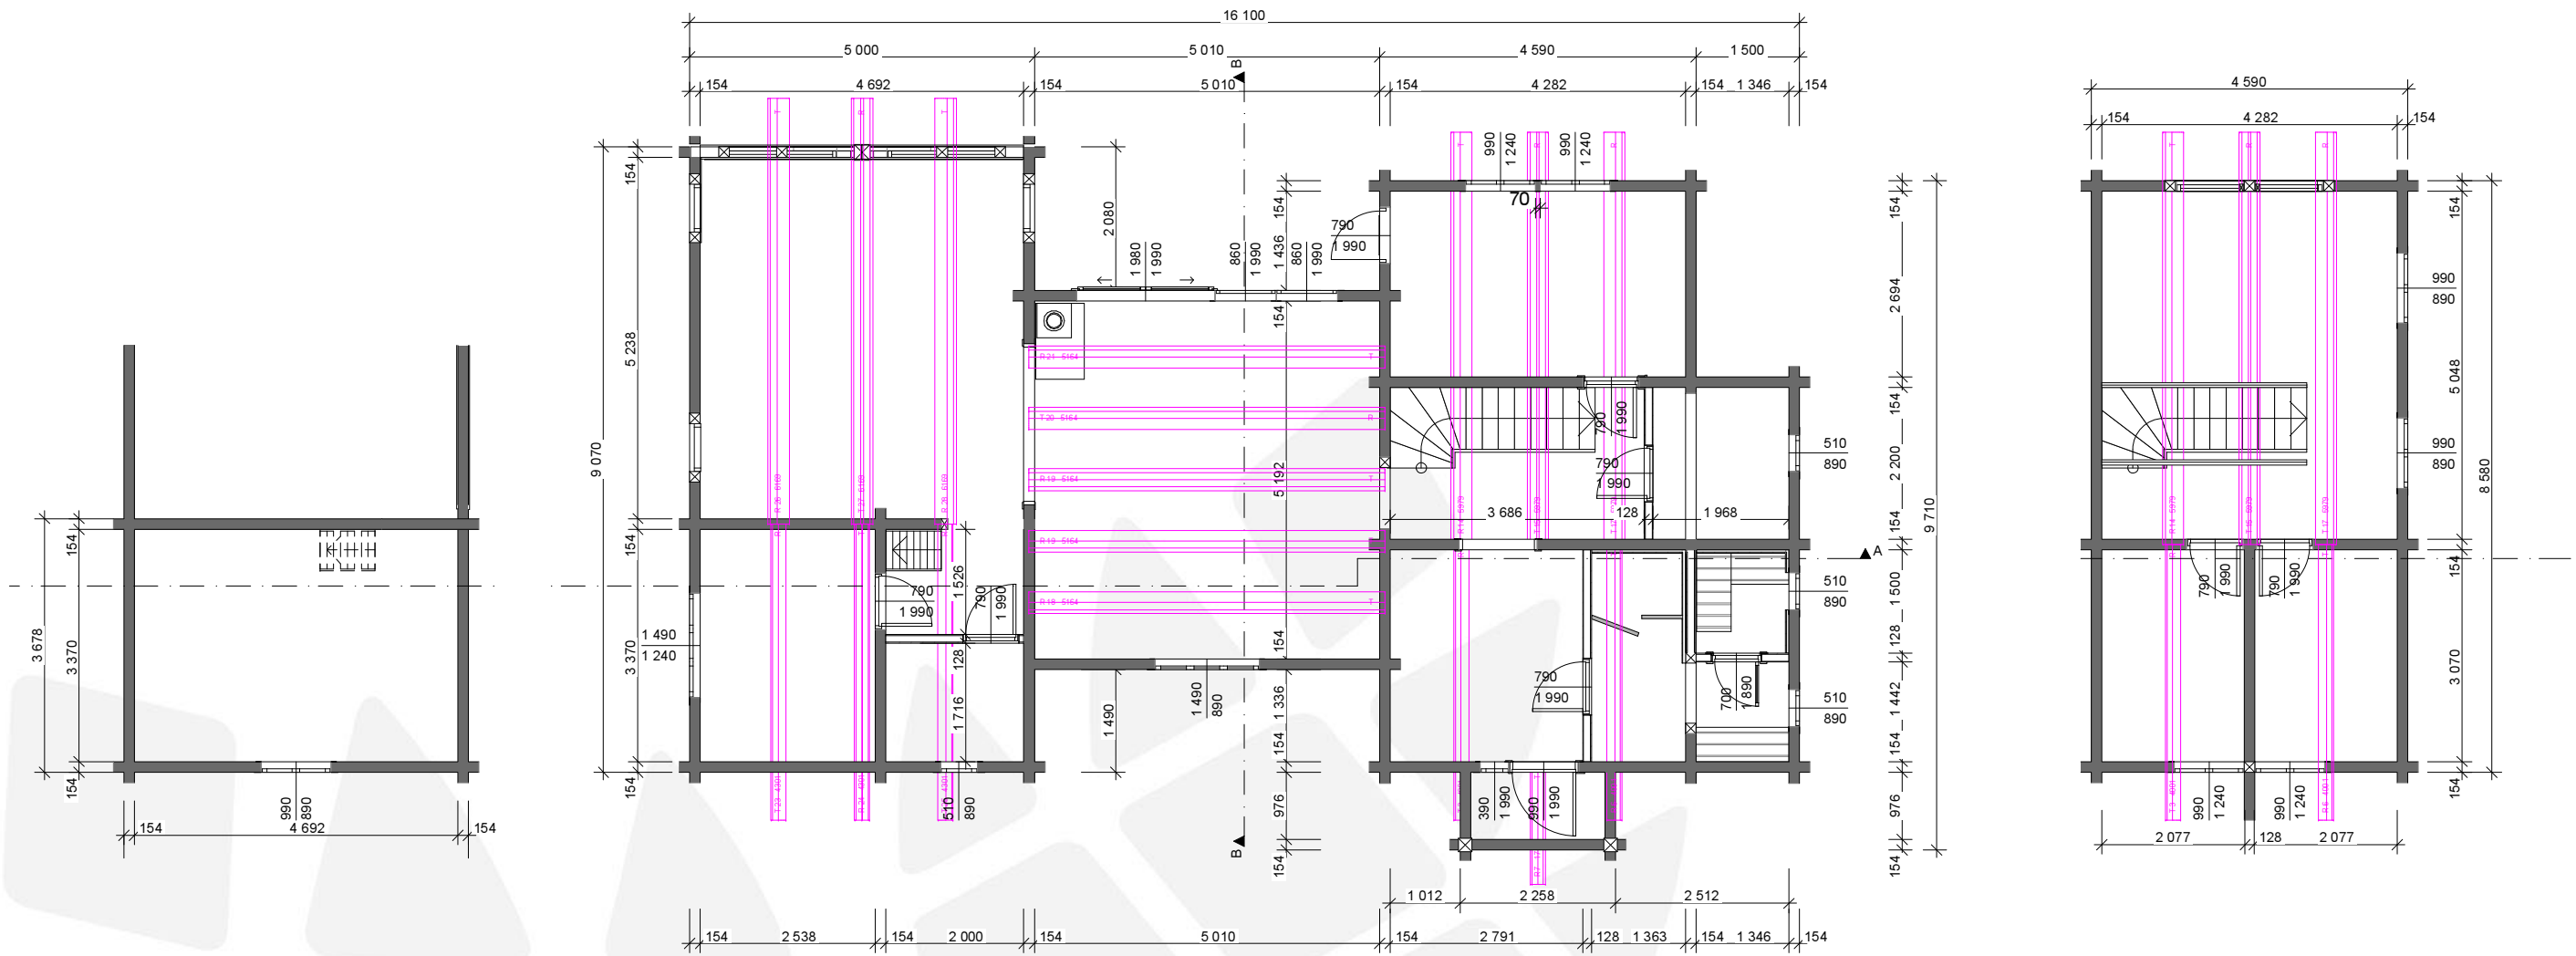


Modell: Andor 3 K	Prosjektnr.: 2200..
Tegning: Fasader og perspektiv	Gnr./Bnr./Festenr.: # Sign.: SEG
Tiltakshaver: #Client Company #	Dato: 19.09.22
Prosjekterende: Øverbygg Norge AS Industriv 250 7760 Snåsa Foretagnr.: 914 063 701	Målestokk: 1:100
www.Overbygg.no Email: firmapost@overbygg.no Tlf. +47 741 38100	Format: A3
	Rev.:


© Alle rettigheter tilhører Øverbygg Norge AS.
Kopiering eller bruk av disse tegningene er forbudt uten skriftlig samtykke

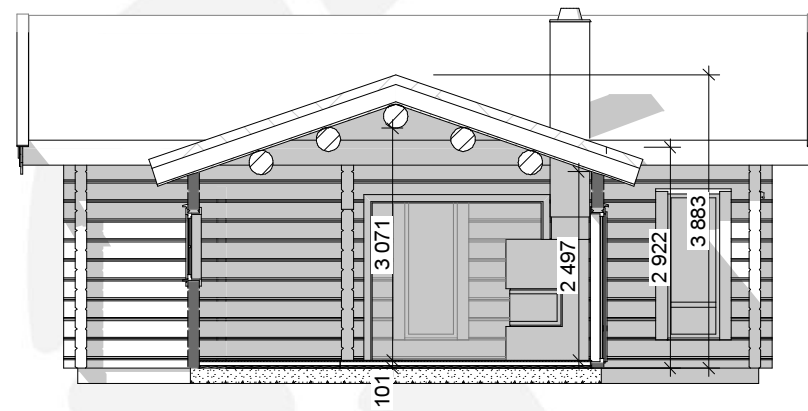

Alle mål på snitt er før siging.
 Vi beregner normalt 3% sig.
 Alle mål under takåser er målt i toppenden
 BYA: 123,5 m²
 BRA: 149,9 m²
 1. etasje: 114,5 m²
 2. etasje: 35,4m²

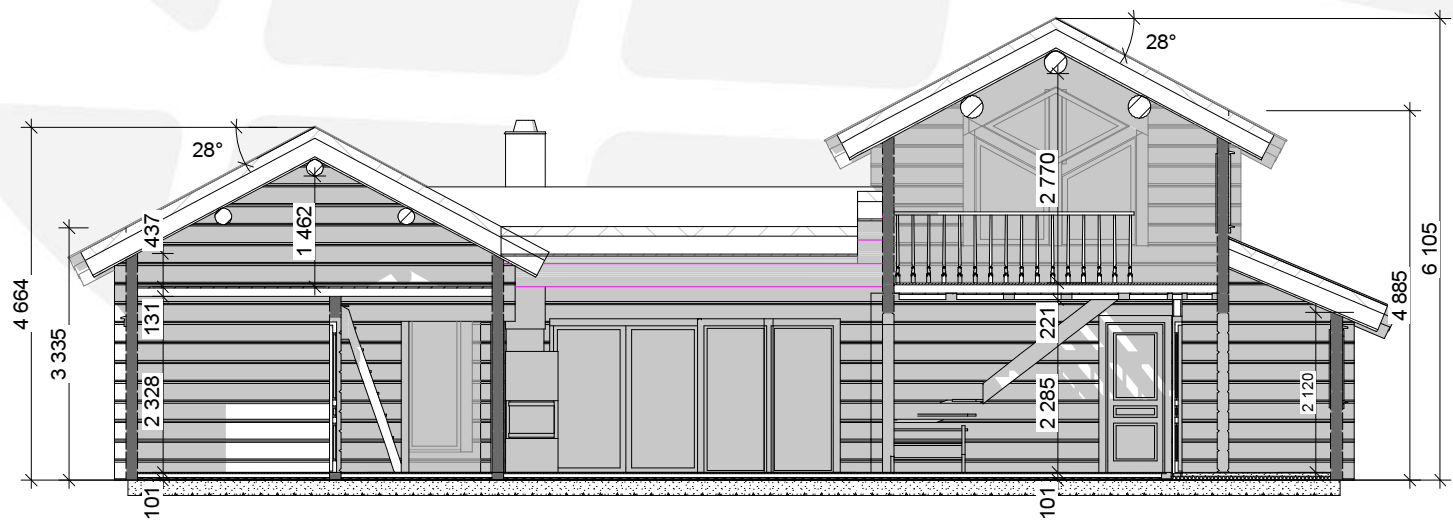

Modell: Andor 3 K	Prosjektnr.: 2200..
Tegning: Plantegning og snitt	Gnr./Bnr./Festenr.: #
Tiltakshaver: #Client Company	Dato: 19.09.22
	Målestokk: 1:100
	Format: A3
© Alle rettigheter tilhører Øverbygg Norge AS. Kopiering eller bruk av disse tegningene er forbudt uten skriftlig samtykke	
Prosjekterende: Øverbygg Norge AS	Rev.:
Industriv 250 7760 Snåsa Foretagnr.: 914 063 701	www.Overbygg.no Email: firmapost@overbygg.no Tlf. +47 741 38100

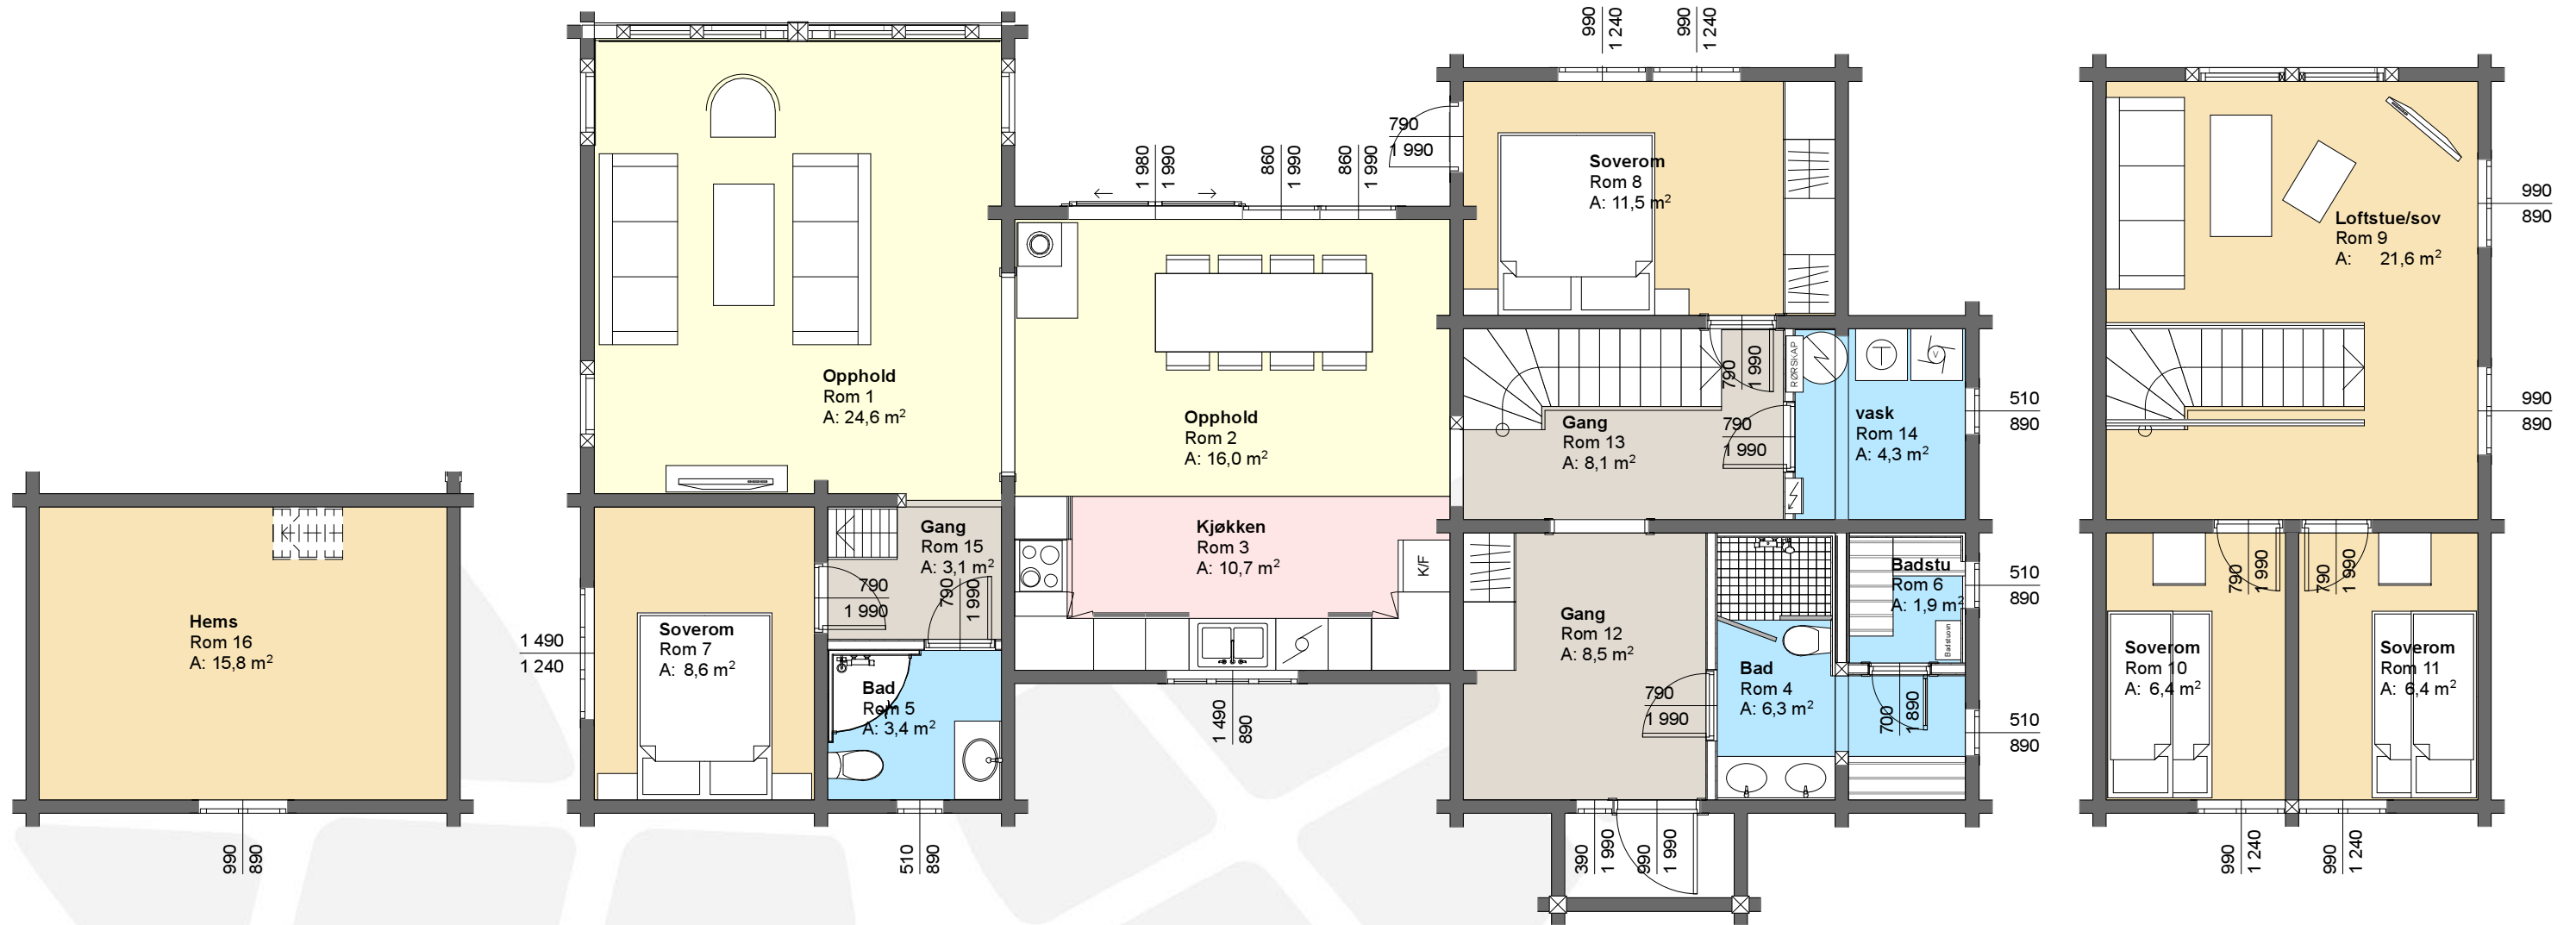

Modell: Andor 3 K	Prosjektnr.: 2200..
Tegning: Romplan	Gnr./Bnr./Festenr.: # Sign.: SEG
Tiltakshaver: #Client Company	Dato: 19.09.22
	Målestokk: 1:75
	Format: A3
	Rev.:
© Alle rettigheter tilhører Øverbygg Norge AS. Kopiering eller bruk av disse tegningene er forbudt uten skriftlig samtykke	
Prosjekterende: Øverbygg Norge AS	www.Overbygg.no Industri 250 7760 Snåsa Foretagnr.: 914 063 701
	Email: firmapost@overbygg.no Tlf. +47 741 38100