

BRA: 146 m² HERAV 8 m² ÅPENT OVERBYGD AREAL
 BYA: 164 m² HERAV 8 m² ÅPENT OVERBYGD AREAL
 BTA 1.ETG: 156 m²
 BTA HEMS: 51 m²

I.D.V. F: 55,6 m, 22 Moduler
 I.D.V. S: 2,5 m, 14 Moduler

VY-36CTH
 LEVE HYTTER AS

PLANSKISSE 1.ETG


Prosjektnummer:
 Målestokk:
 Dato:
 Tegnet av:

VY-36CTH
 1 : 100
 24.03.2022
 Terje Plassen

VY 36CTH-1

Leve  Hytter

www.levehytter.no
 Granrudvegen 6 / 2636 Øyer
 Tlf: 47 67 04 00

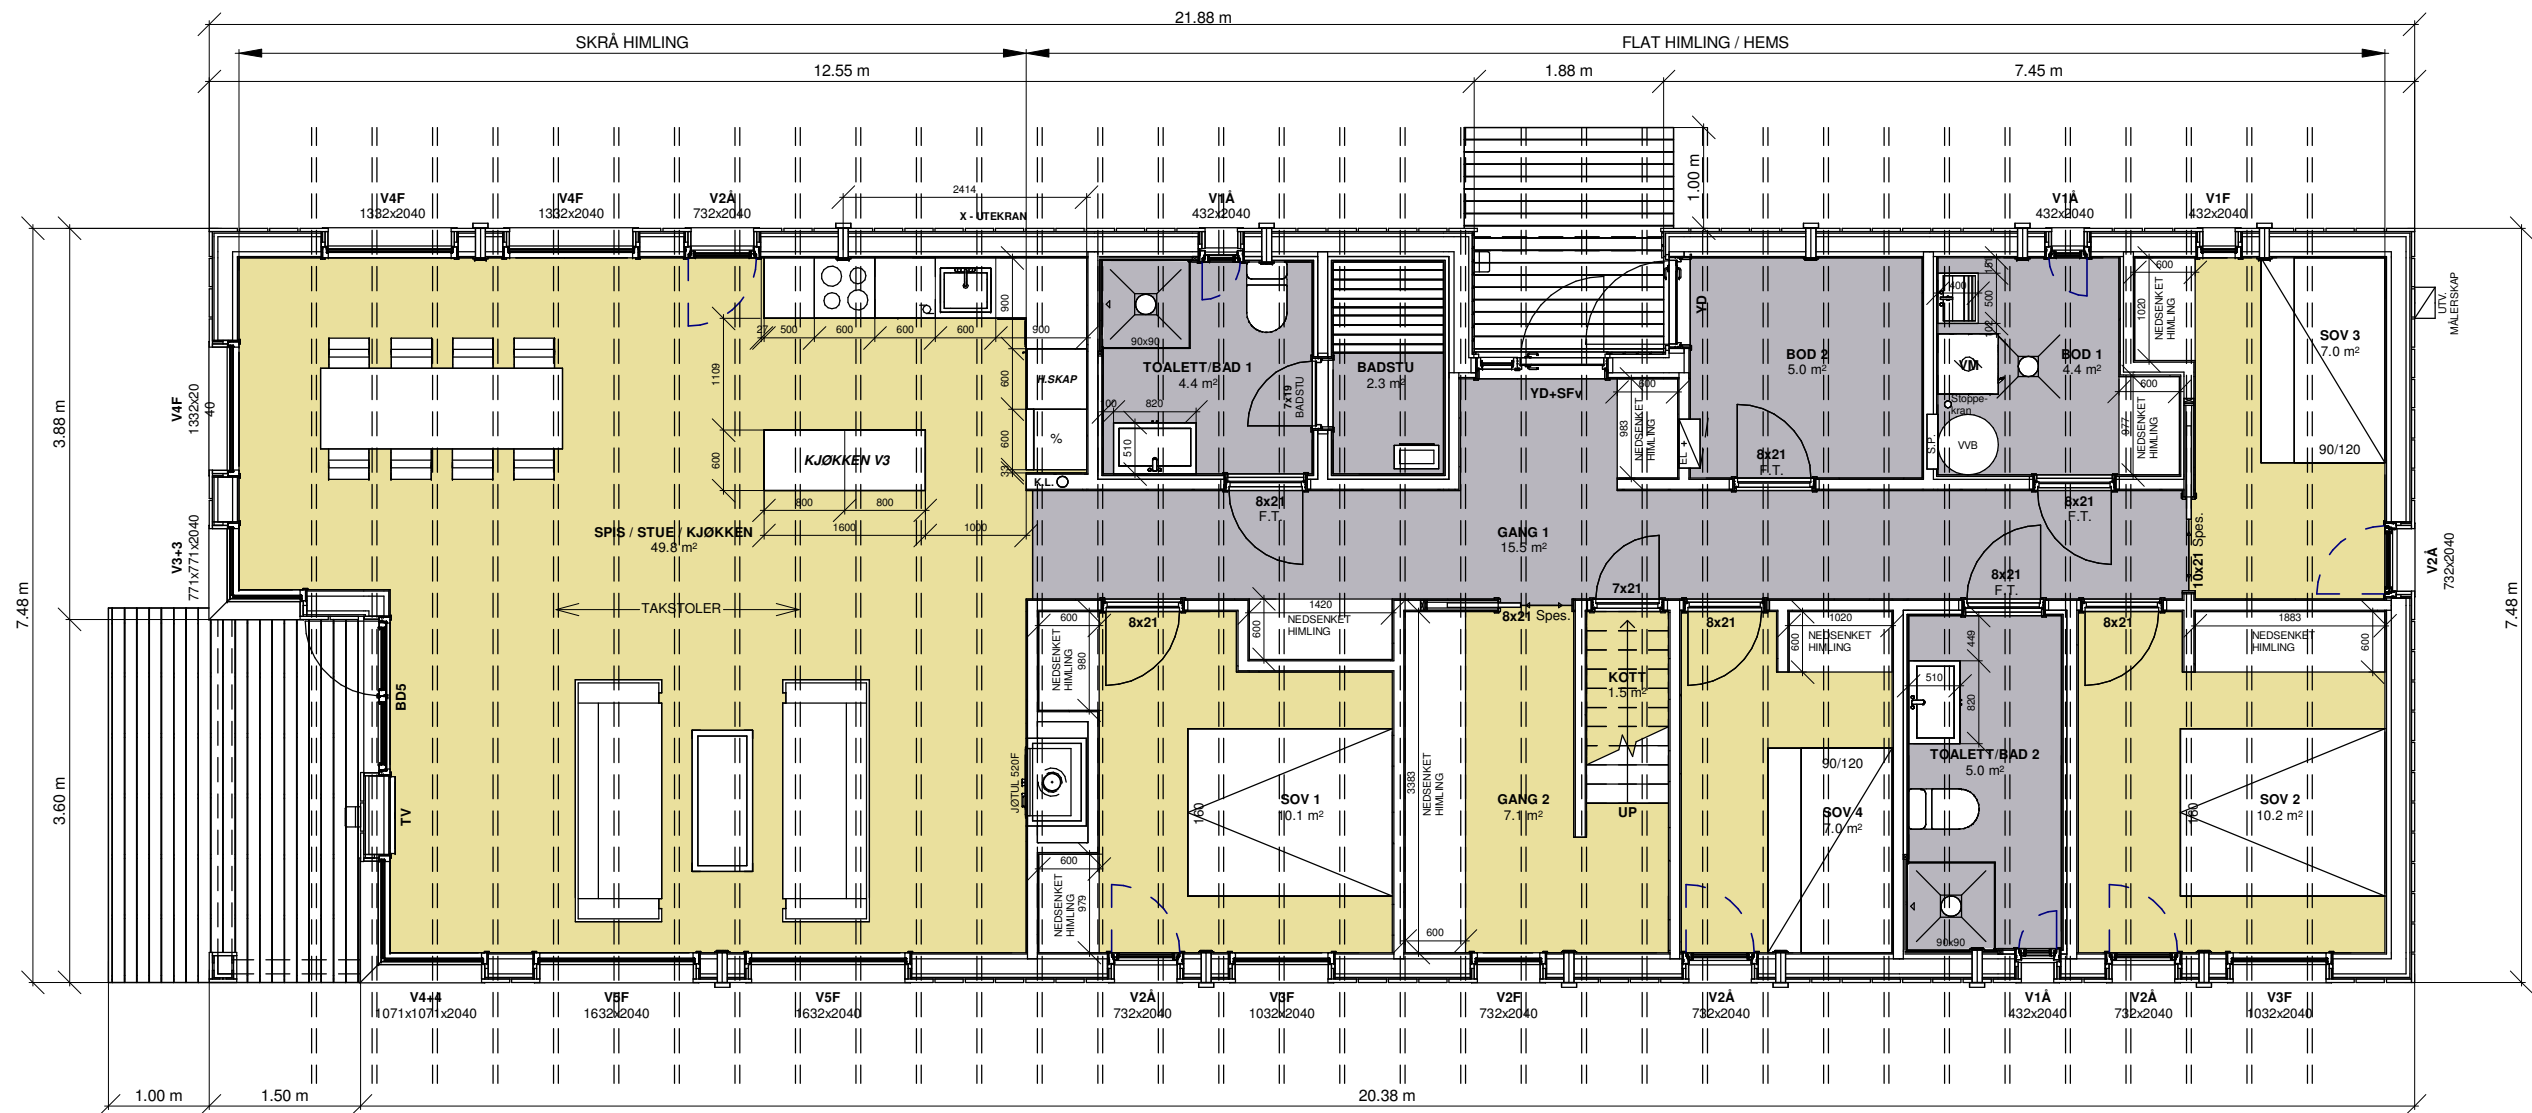

BRA: 146 m² HERAV 8 m² ÅPENT OVERBYGD AREAL
 BYA: 164 m² HERAV 8 m² ÅPENT OVERBYGD AREAL
 BTA 1. ETG: 156 m²
 BTA HEMS: 51 m²

MÅLESTOKK 1:75

I.D.V. F: 55,6 m, 22 Moduler

I.D.V. S: 2,5 m, 14 Moduler

VY 36CTH
 LEVE HYTTER AS


PLANSKISSE 1. ETG - KJK

Prosjektnummer:
 Målestokk:
 Dato:
 Tegnet av:

VY-36CTH
 1 : 75
 24.03.2022
 Terje Plassen

VY 36CTH-2

Leve  Hytter
 www.levehytter.no
 Granrudvegen 6 / 2636 Øyer
 Tlf: 47 67 04 00

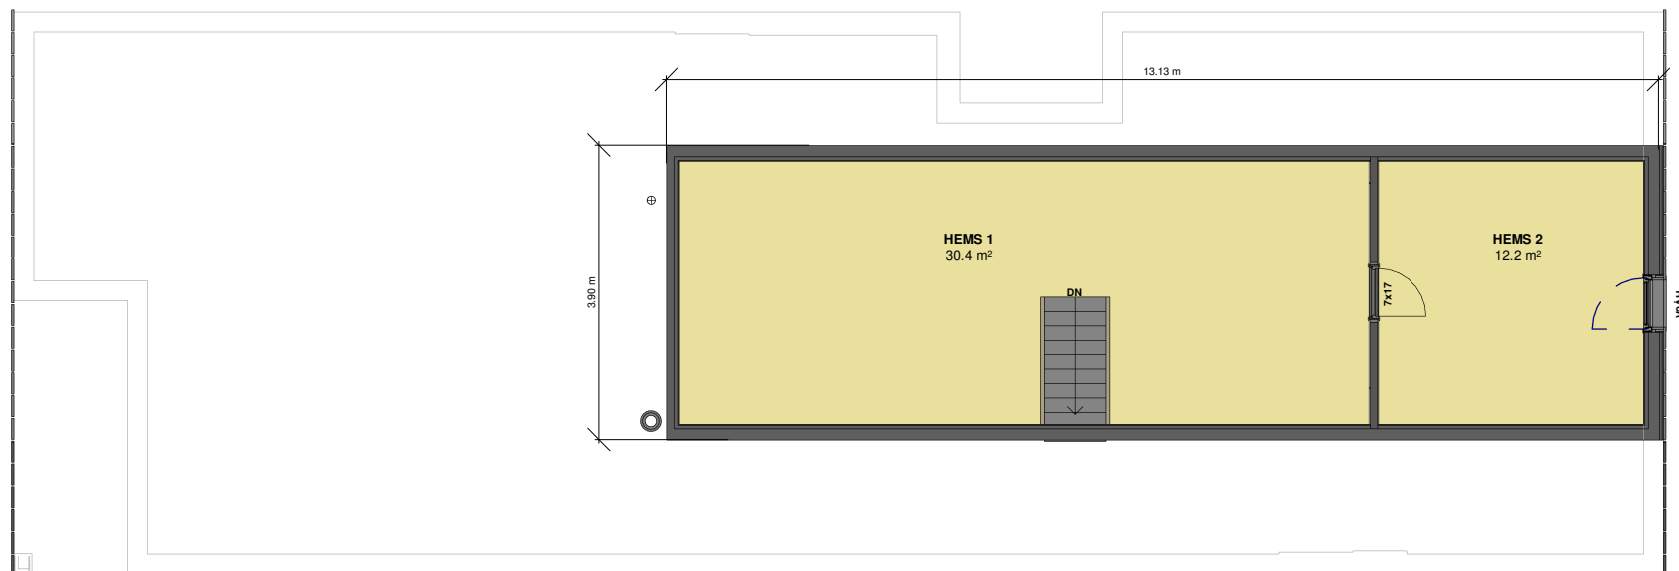

VY-36CTH
LEVE HYTTER AS

PLANSKISSE HEMS



Prosjektnummer:
Målestokk:
Dato:
Tegnet av:

VY-36CTH
1 : 100
24.03.2022
Terje Plassen

VY 36CTH-3

Leve  Hytter

www.levehytter.no
Granrudvegen 6 / 2636 Øyer
Tlf: 47 67 04 00

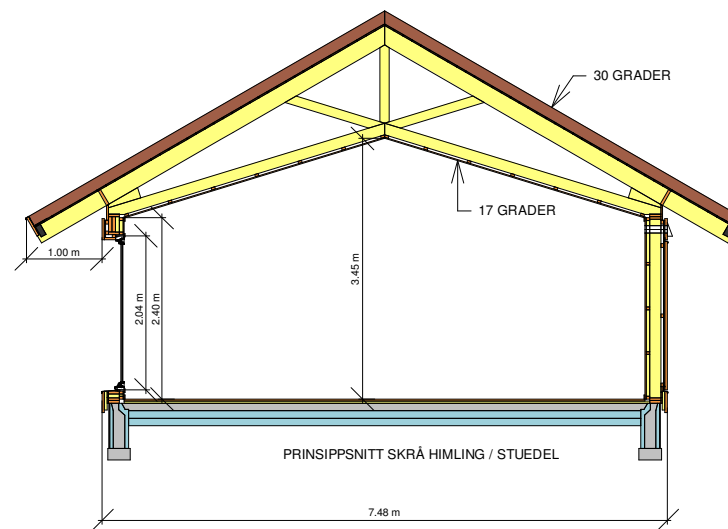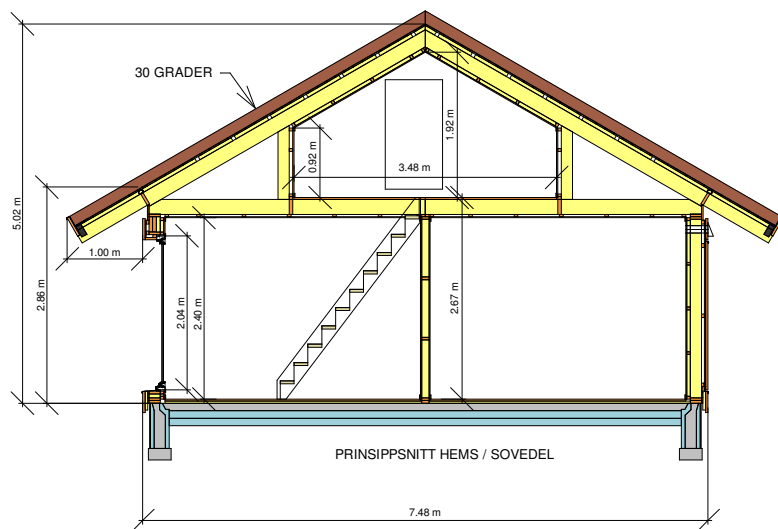

VY 36CTH
LEVE HYTTER AS

SNITT


Prosjektnummer:
Målestokk:
Dato:
Tegnet av:

VY 36CTH
1 : 100
24.03.2022
Terje Plassen

VY 36CTH

Leve  Hytter

www.levehytter.no
Granrudvegen 6 / 2636 Øyer
Tlf: 47 67 04 00

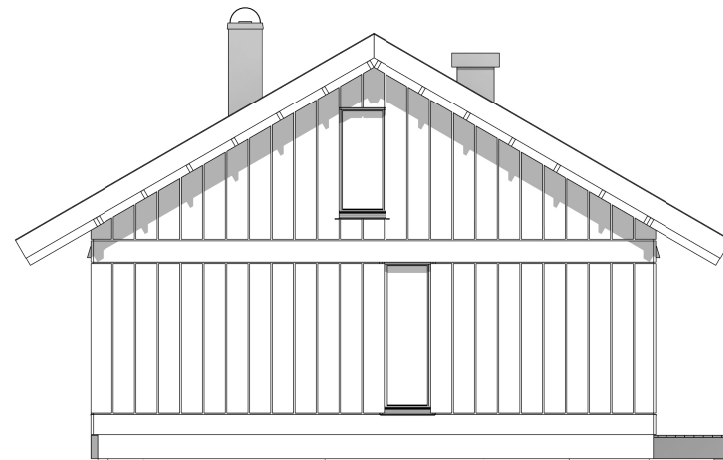

VY-36CTH
LEVE HYTTER AS


FASADE 1

Prosjektnummer:
Målestokk:
Dato:
Tegnet av:

VY-36CTH
1 : 100
24.03.2022
Terje Plassen
VY 36CTH-4

Leve  Hytter

www.levehytter.no
Granrudvegen 6 / 2636 Øyer
Tlf: 47 67 04 00

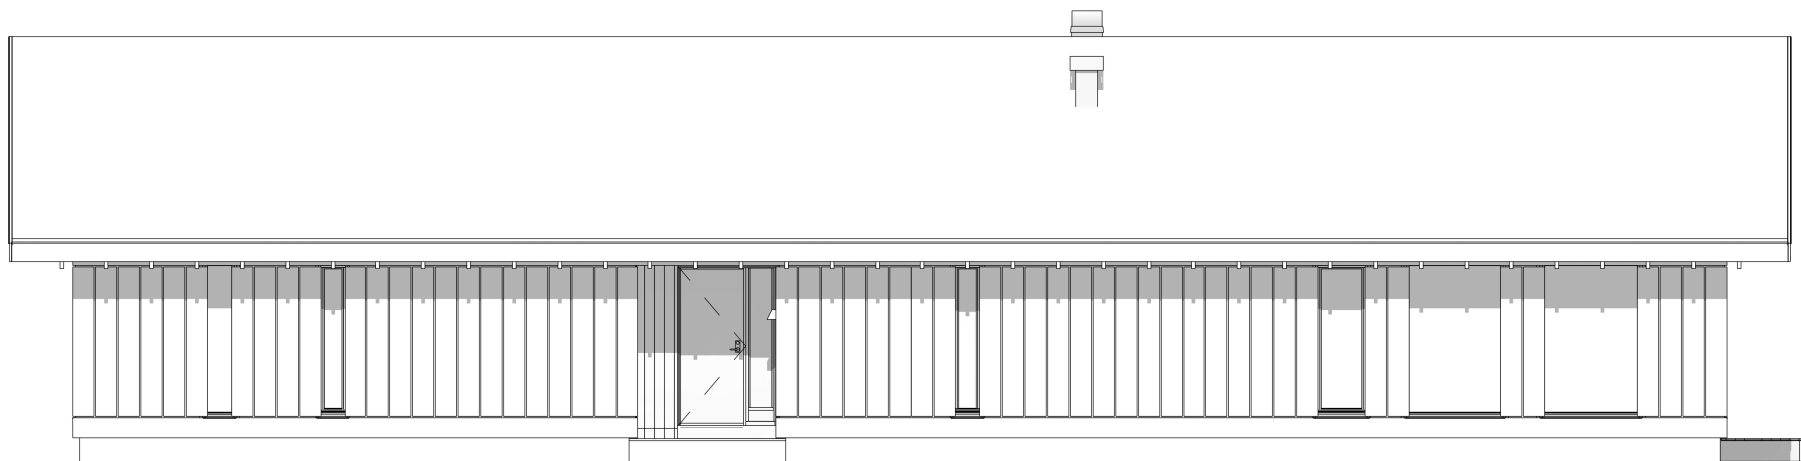

VY-36CTH
LEVE HYTTER AS

FASADE 2


Prosjektnummer:
Målestokk:
Dato:
Tegnet av:

VY-36CTH
1 : 100
24.03.2022
Terje Plassen

VY 36CTH-5

Leve  Hytter

www.levehytter.no
Granrudvegen 6 / 2636 Øyer
Tlf: 47 67 04 00

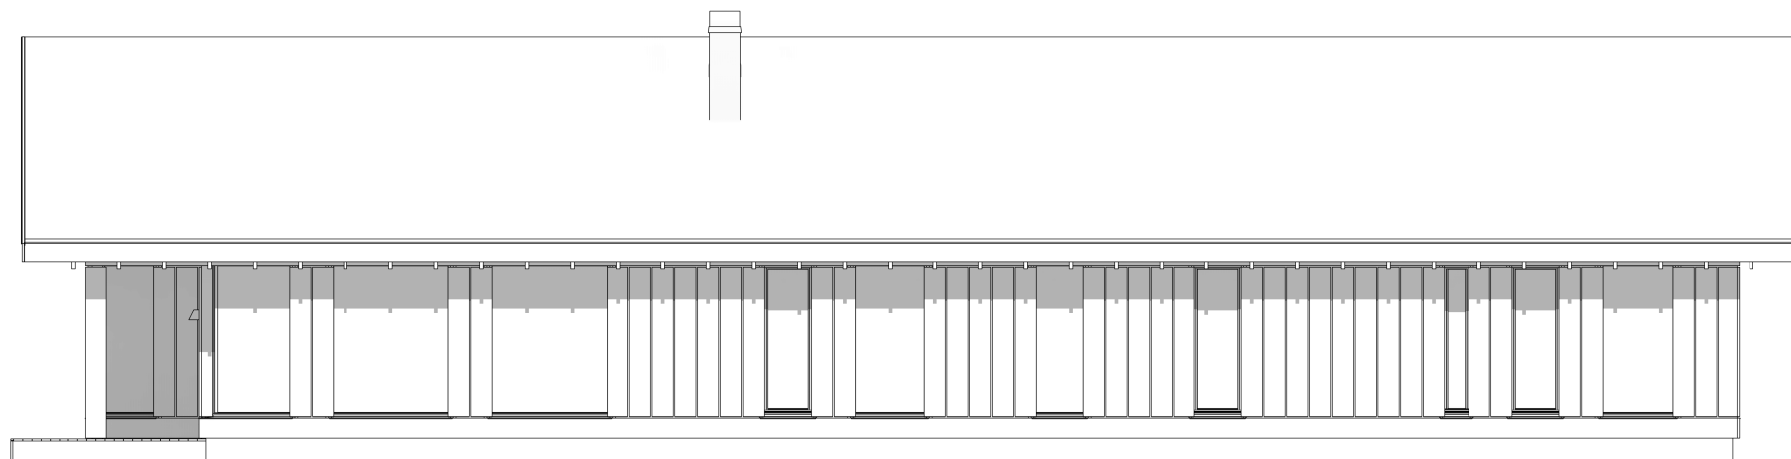

VY-36CTH
LEVE HYTTER AS

FASADE 3


Prosjektnummer:
Målestokk:
Dato:
Tegnet av:

VY-36CTH
1 : 100
24.03.2022
Terje Plassen

VY 36CTH-6

Leve  Hytter

www.levehytter.no
Granrudvegen 6 / 2636 Øyer
Tlf: 47 67 04 00

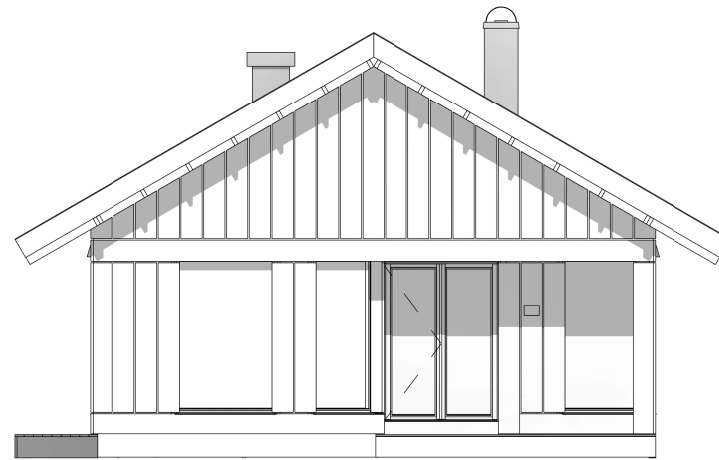

VY-36CTH
LEVE HYTTER AS

FASADE 4


Prosjektnummer:
Målestokk:
Dato:
Tegnet av:

VY-36CTH
1 : 100
24.03.2022
Terje Plassen

VY 36CTH-7

Leve  Hytter

www.levehytter.no
Granrudvegen 6 / 2636 Øyer
Tlf: 47 67 04 00

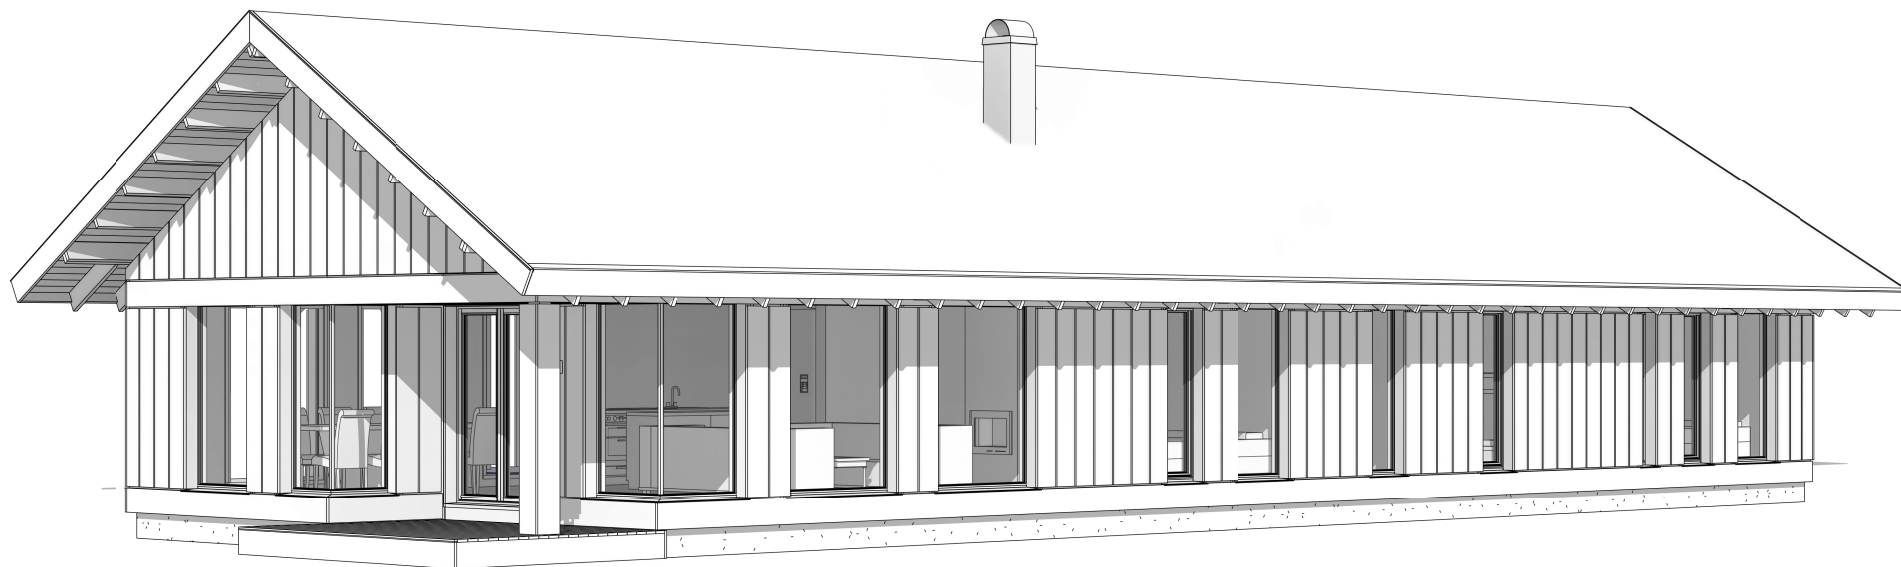

VY-36CTH
LEVE HYTTER AS

PERSPEKTIV 1

Prosjektnummer:
Målestokk:
Dato:
Tegnet av:

VY-36CTH
24.03.2022
Terje Plassen
VY 36CTH-10

Leve  Hytter

www.levehytter.no
Granrudvegen 6 / 2636 Øyer
Tlf: 47 67 04 00



VY-36CTH
LEVE HYTTER AS

PERSPEKTIV 2

Prosjektnummer:
Målestokk:
Dato:
Tegnet av:

VY-36CTH
24.03.2022
Terje Plassen
VY 36CTH-11

Leve  Hytter

www.levehytter.no
Granrudvegen 6 / 2636 Øyer
Tlf: 47 67 04 00



VY-36CTH
LEVE HYTTER AS

PERSPEKTIV 3

Prosjektnummer:
Målestokk:
Dato:
Tegnet av:

VY-36CTH
24.03.2022
Terje Plassen
VY 36CTH-12

Leve  Hytter

www.levehytter.no
Granrudvegen 6 / 2636 Øyer
Tlf: 47 67 04 00



VY-36CTH
LEVE HYTTER AS

PERSPEKTIV 4

Prosjektnummer:
Målestokk:
Dato:
Tegnet av:

VY-36CTH
24.03.2022
Terje Plassen
VY 36CTH-13

Leve  Hytter

www.levehytter.no
Granrudvegen 6 / 2636 Øyer
Tlf: 47 67 04 00