

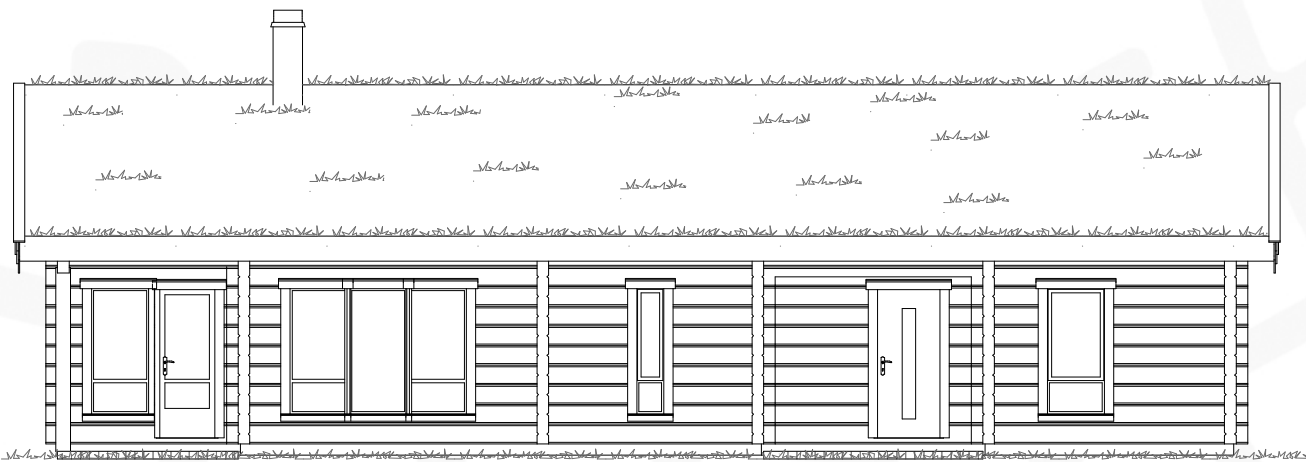


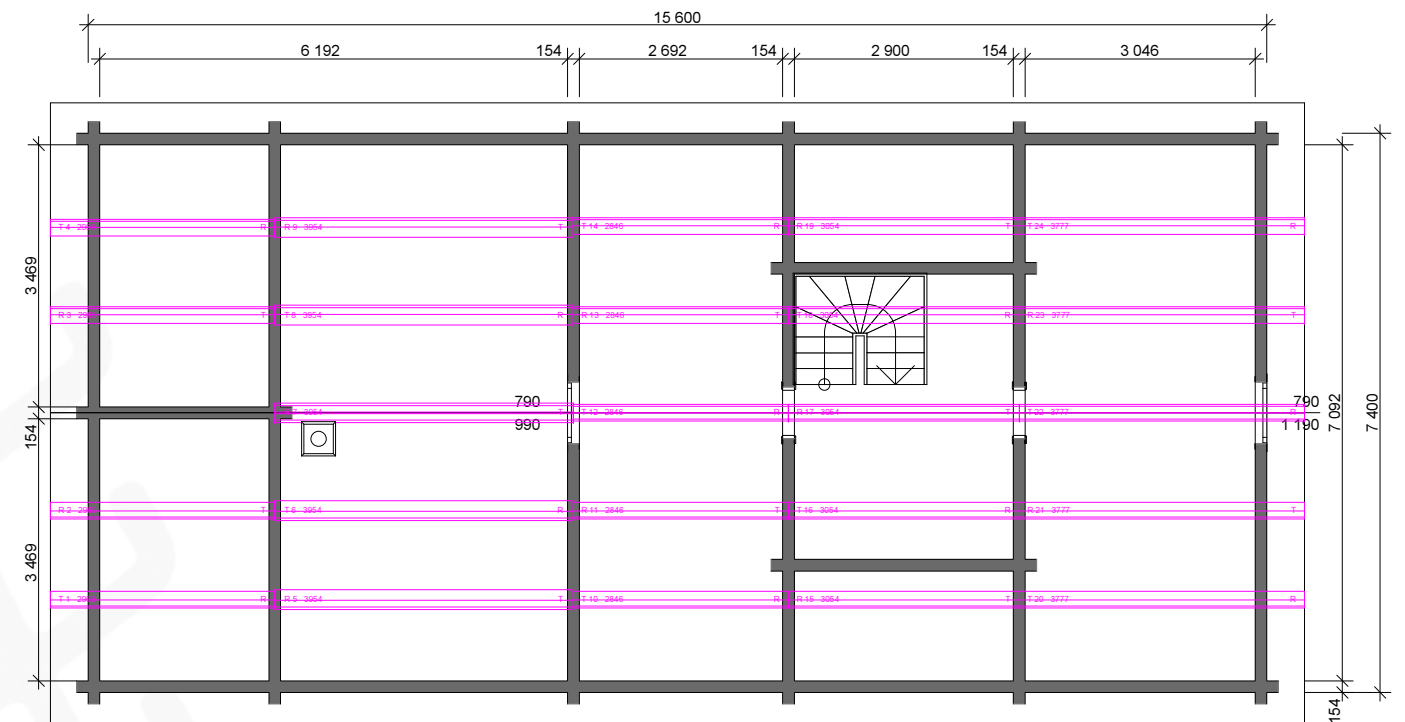


Muen
LØDGE
Venabygdsfjellet

Modell: Blåfjell 2 tilpasset		Prosjektnr.: 220076	
Tegning: Fasader og perspektiv		Gnr./Bnr./Festenr.: #	Sign.: KJ
Tiltakshaver: Muen Logde Lodge nr. 1		Dato: 20.02.2023	
© Alle rettigheter tilhører Øverbygg AS. Kopiering eller bruk av disse tegningene er forbudt uten skriftlig samtykke		Målestokk: 1:100	Rev.:
Prosjekterende: Øverbygg AS Industriv 250 7760 Snåsa Foretagnr.: 914 063 701		Format: A3	
www.overbygg.no Email: firmapost@overbygg.no Tlf. +47 741 38100		OVERBYGG Vi bygger tomterhus med outlake	

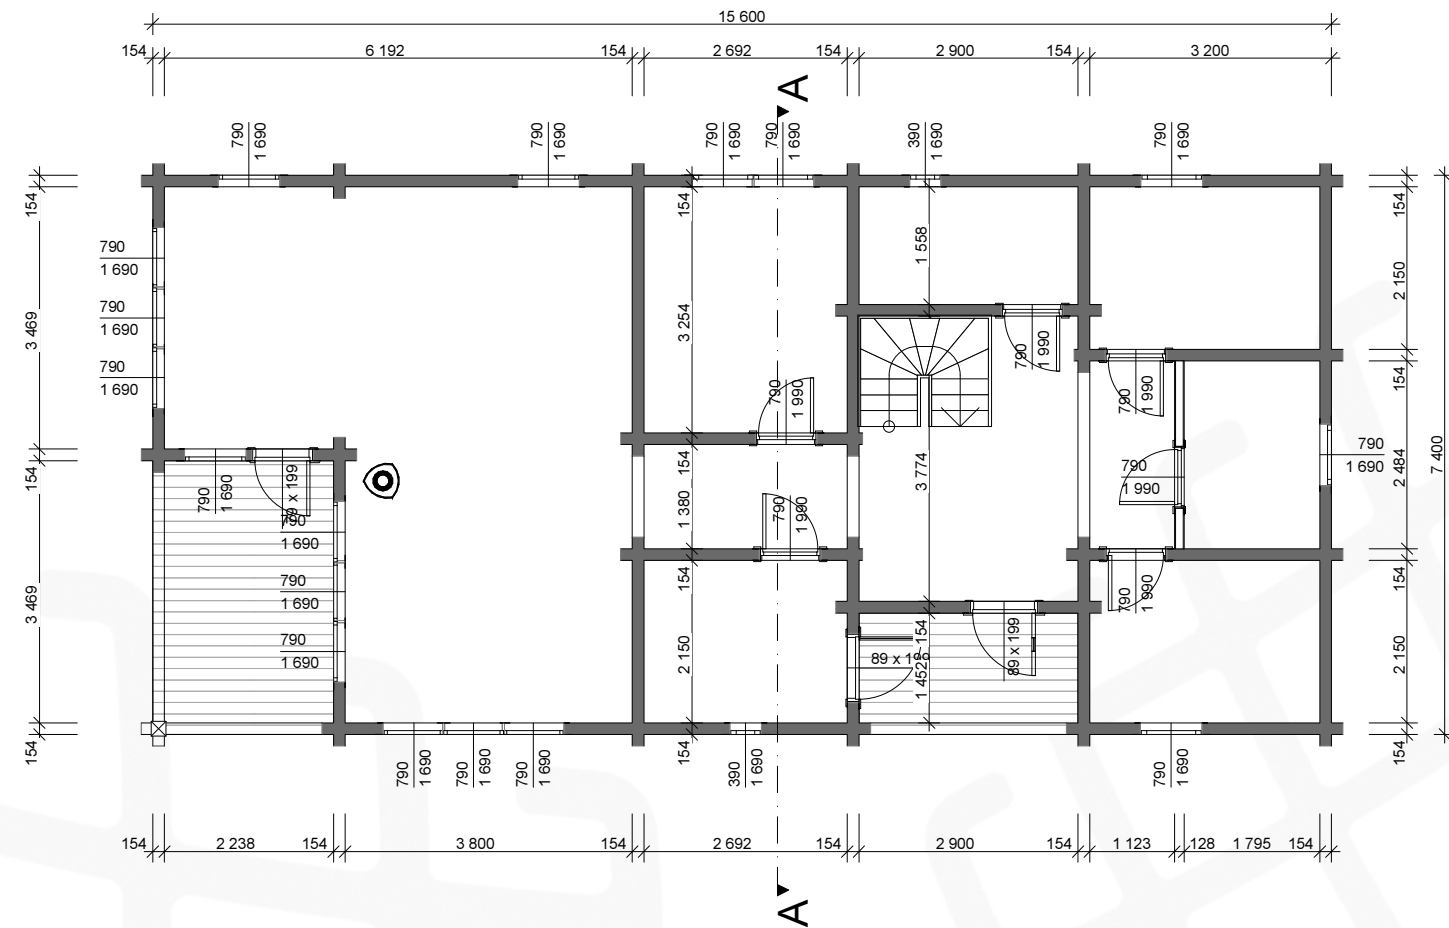

Alle mål på snitt er før siging.
Vi beregner normalt 3% sig.
Alle mål under takåser er målt i toppenden.

BYA: 115 m²
BRA: 108,5 m²
BTA: 102 m²
Oppvarmet BRA: 95 m²

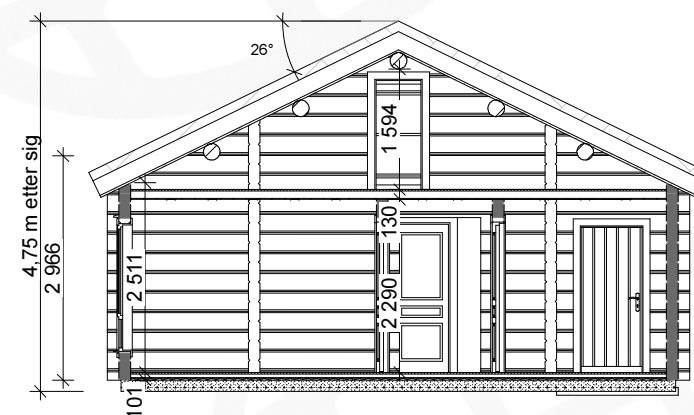

			
Modell: Blåfjell 2 tilpasset		Prosjektnr.: 220076	
		Gnr./Bnr./Festennr.: #	Sign.: KJ
Tegning: Plantegning og snitt		Dato: 20.02.2023	
Tiltakshaver: Muen Logde Logde nr. 1		Målestokk: 1:100	
		Format: A3	Rev.:
© Alle rettigheter tilhører Øverbygg AS. Kopiering eller bruk av disse tegningene er forbudt uten skriftlig samtykke			
Prosjekterende: Øverbygg AS Industriv 250 7760 Snåsa Foretagnsnnr.: 914 063 701			
		Vi bygger tomteplaner med omhu.	
www.øverbygg.no Email: firmapost@øverbygg.no Tlf. +47 741 38100			



Muen
LODGE
Verabygdsfjellet

Modell: Blåfjell 2 tilpasset		Prosjektnr.: 220076	
Tegning: Romplan		Gnr./Bnr./Festenr.: #	Sign.: KJ
Tiltakshaver: Muen Logde Lodge nr. 1		Dato: 20.02.2023	
		Målestokk: 1:75	
		Format: A3	Rev.:
© Alle rettigheter tilhører Øverbygg AS. Kopiering eller bruk av disse tegningene er forbudt uten skriftlig samtykke			
Prosjekterende: Øverbygg AS Industriv 250 7760 Snåsa Foretagnr.: 914 063 701		www.overbygg.no Email: firmapost@overbygg.no Tlf. +47 741 38100	