


Loftsareal
42,4 m²

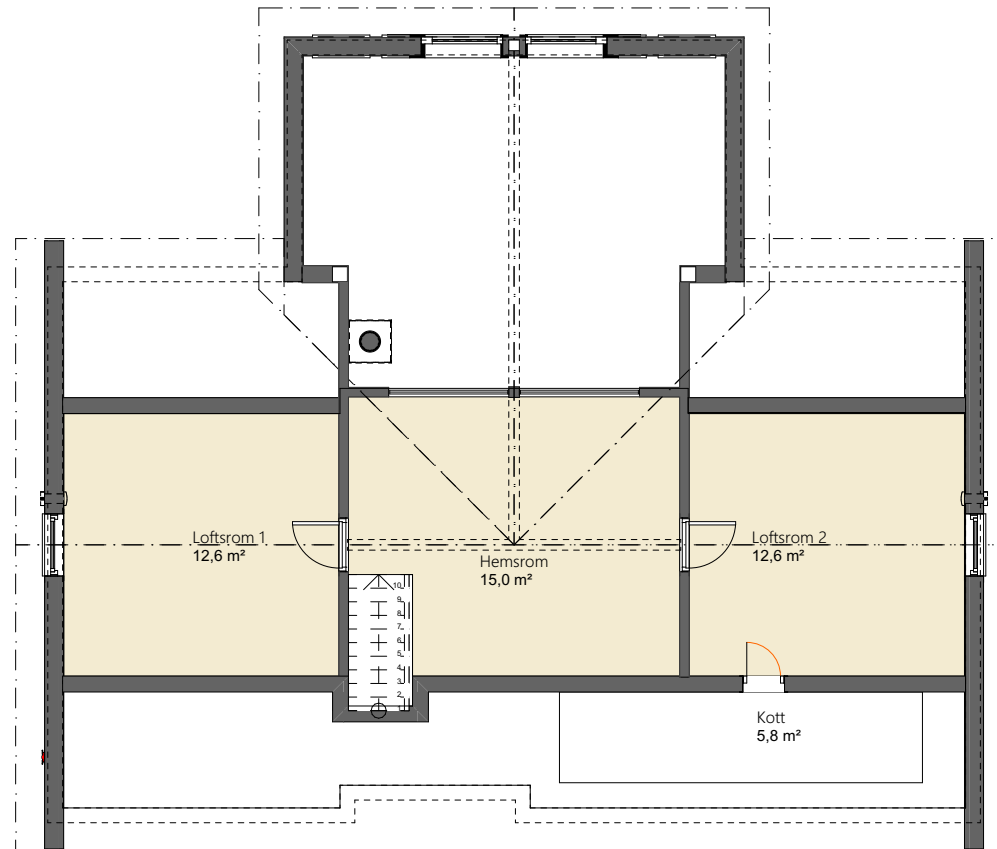

Disse tegningene kan ikke benyttes i
prosjekter hvor Nordlyshytter AS ikke er produsent.
Det kan forekomme mindre avvik på innvendige mål.

POLAR 110 MAX

Oppdragsgiver:	Prosjektnr:						Tegn. Navn Versjon	Gnr./bnr.: Adresse Kommune	Dato:	Fag:
	NORDLYSHYTTER 2.0								01.02.2024	ARK
 Nordlyshytter	Polar 110 MAX						Kontr.	Loftsplan	Tegningsnr.:	Rev.
	Økernveien 94 0579 Oslo Tlf: 22 16 35 00 www.nordlyshytter.no								Målestokk 1:100	mm
		Rev.	Dato	Rev. gjelder			Tegn.		Kontr.	