




Disse tegningene kan ikke benyttes i prosjekter hvor Telemarkhytter AS ikke er produsent. Det kan forekomme mindre avvik på innvendig mål.								Salgstegninger			
Prosjektnr: 3002393								Gnr./bnr.: 814/1/446			
TELEMARKHYTTETTER 2.0								Dato: 30.08.2024			
Storeble panorama ett plan								Fag: ARK			
Økernveien 94 0579 Oslo Tlf: 22 16 35 00 www.telemarkhytter.no								Tegningsnr.: A-100			
								Tegn. RBJ			
TELEMARKHYTTETTER								Plan 1. etasje			
Rev. Nr. Dato Beskrivelse				Tegn. Kontr.				1:100			

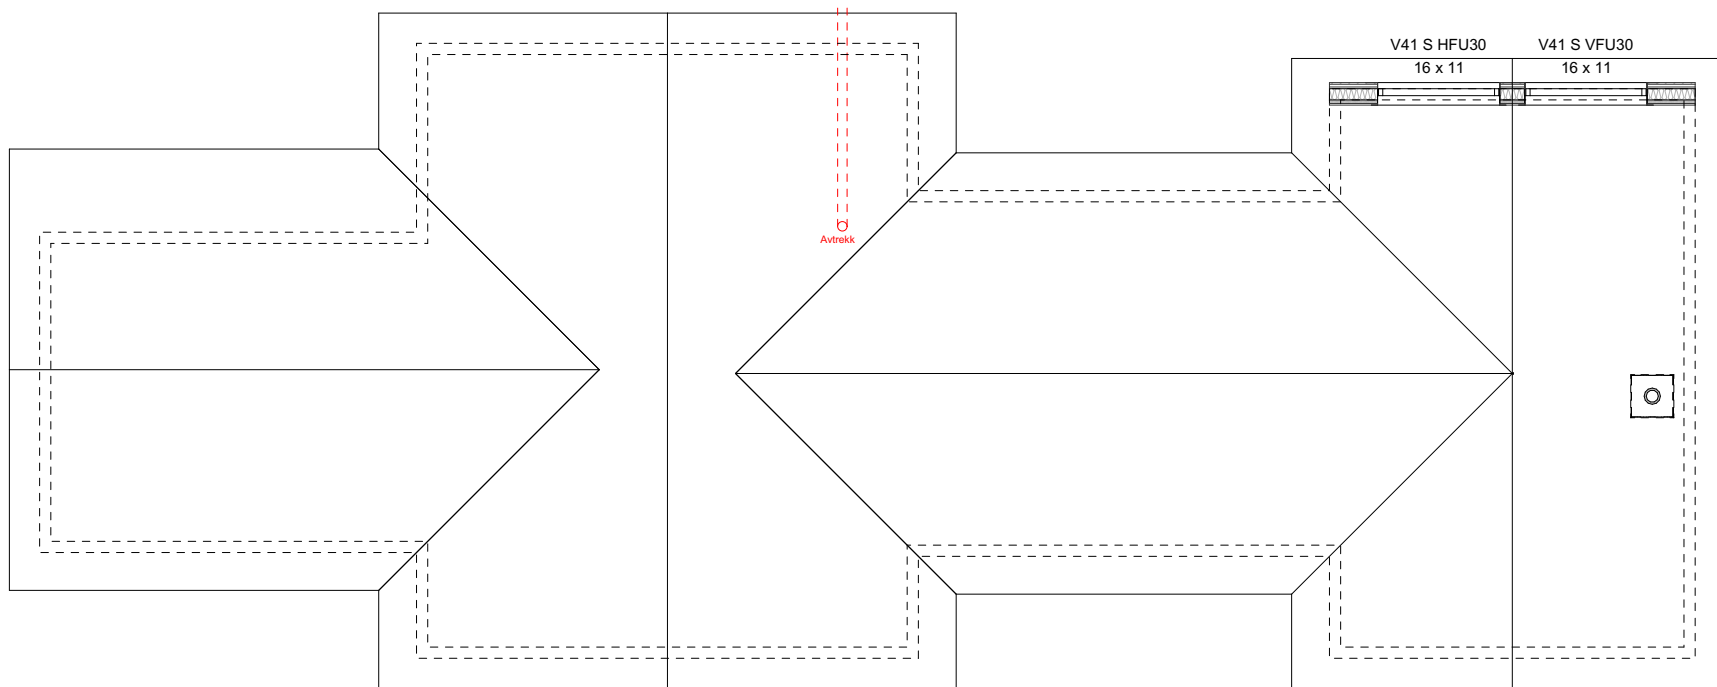


Disse tegningene kan ikke benyttes i prosjekter hvor Telemarkhytter AS ikke er produsent. Det kan forekomme mindre avvik på innvendig mål.								Salgstegninger		
	Prosjektnr: 3002393							Gnr./bnr.: 814/1/446	Dato: 30.08.2024	Fag: ARK
	TELEMARKHYTTER 2.0								Tegningsnr.: A-101	Tegn. RBJ
	Storeble panorama ett plan								1:100	
TELEMARKHYTTER	Økernveien 94 0579 Oslo Tlf: 22 16 35 00 www.telemarkhytter.no	Rev.	Nr.	Dato	Beskrivelse	Tegn.	Kontr.	Takplan		

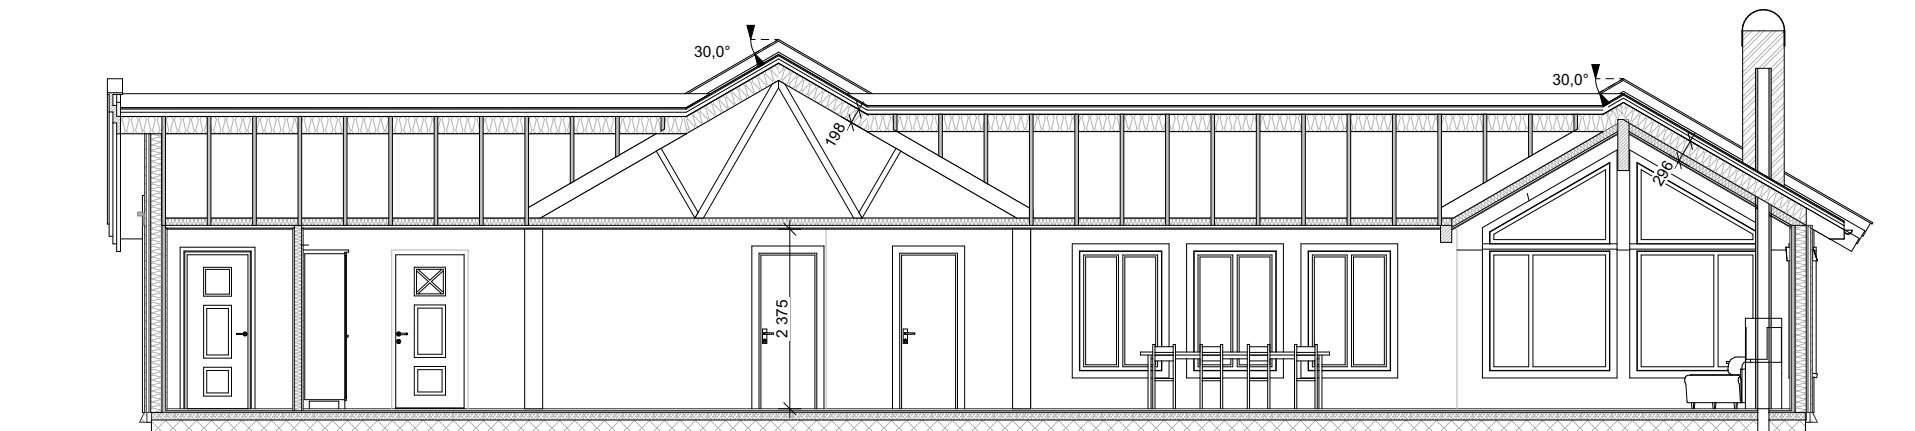

Snitt A

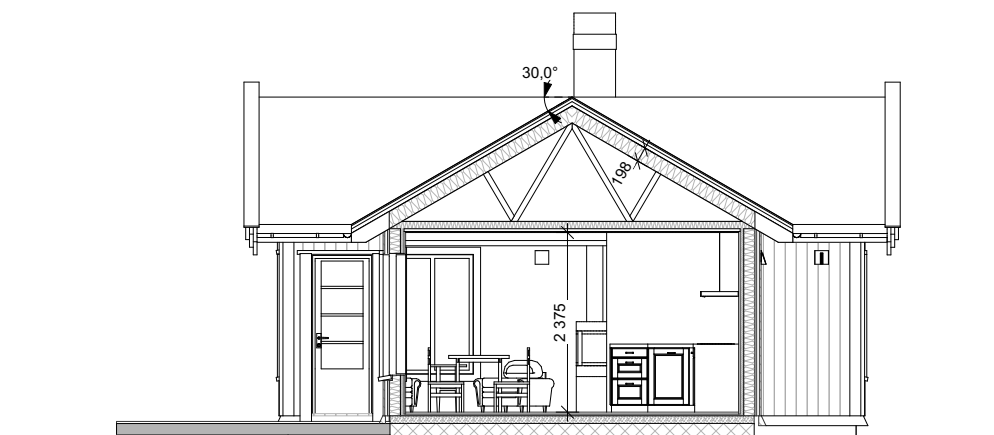

Snitt B

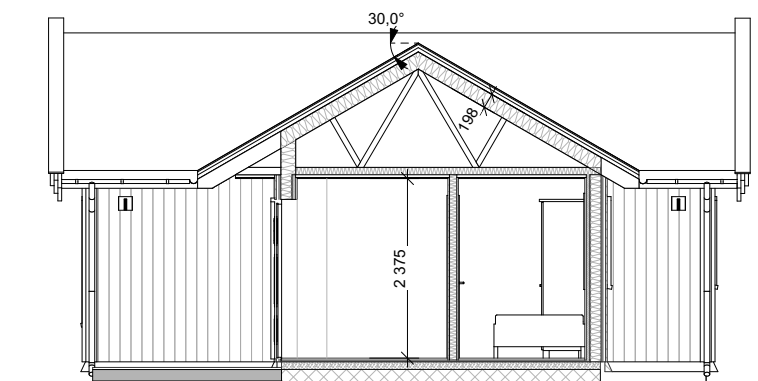

Snitt C

Disse tegningene kan ikke benyttes i prosjekter hvor Telemarkhytter AS ikke er produsent. Det kan forekomme mindre avvik på innvendig mål.

Prosjektnr: 3002393

TELEMARKHYTTER 2.0

Storeble panorama ett plan

Økernveien 94
0579 Oslo
Tlf: 22 16 35 00
www.telemarkhytter.no

TELEMARKHYTTER

Rev.	Nr.	Dato	Beskrivelse

Tegn.	Kontr.

Salgstegninger

Gnr./bnr.: 814/1/446

Dato:
30.08.2024


Fag:
ARK

Tegningsnr.:
A-102


Tegn.
RBJ

Snitt A, B og C

1:100

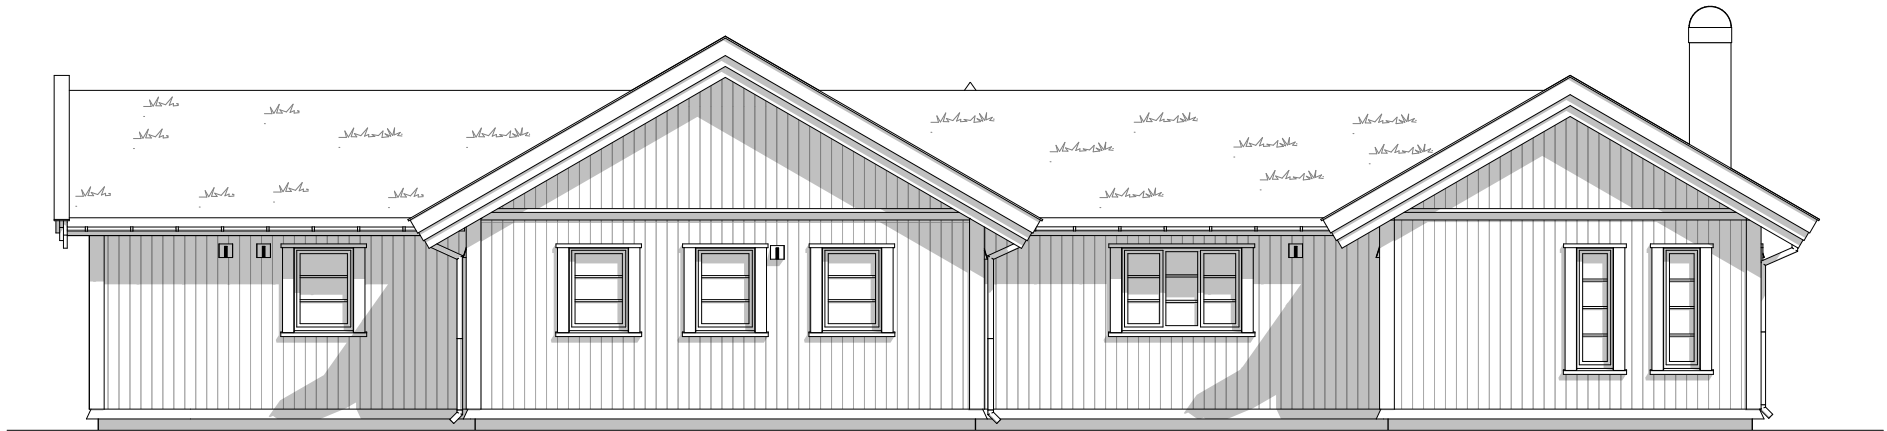


Fasade 1

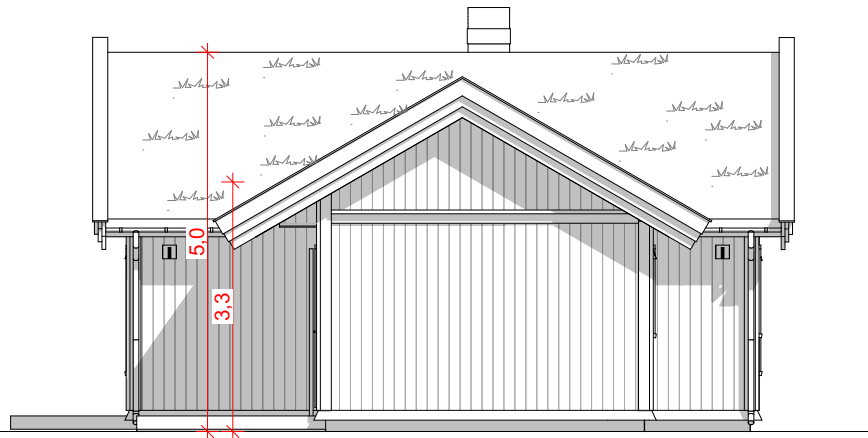


Fasade 2

<p>Disse tegningene kan ikke benyttes i prosjekter hvor Telemarkhytter AS ikke er produsent. Det kan forekomme mindre avvik på innvendig mål.</p>						Salgstegninger			
TELEMARKHYTTER	Prosjektnr: 3002393					Fasade 1 og 2	Dato:	Fag:	
	TELEMARKHYTTER 2.0						30.08.2024	ARK	
	Storeble panorama ett plan						Tegningsnr.:	Tegn.	
	Økernveien 94 0579 Oslo Tlf: 22 16 35 00 www.telemarkhytter.no	Rev.	Nr.	Dato	Beskrivelse	Tegn.	Kontr.	RBJ	
							1:100		

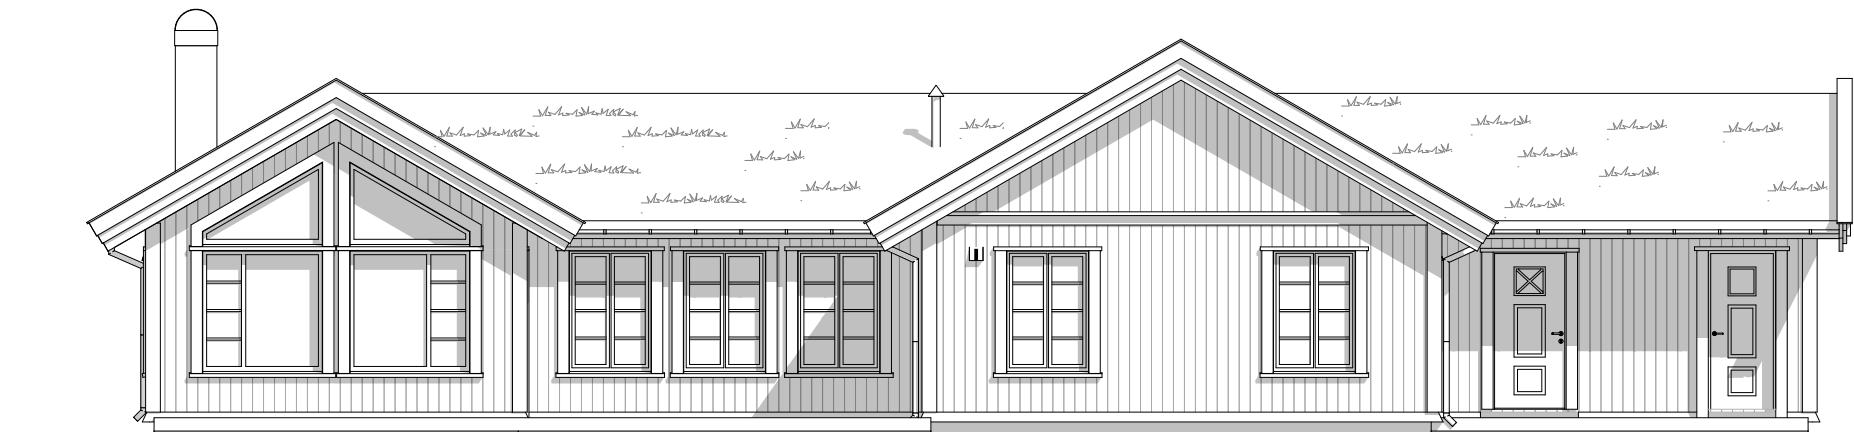

Fasade 3

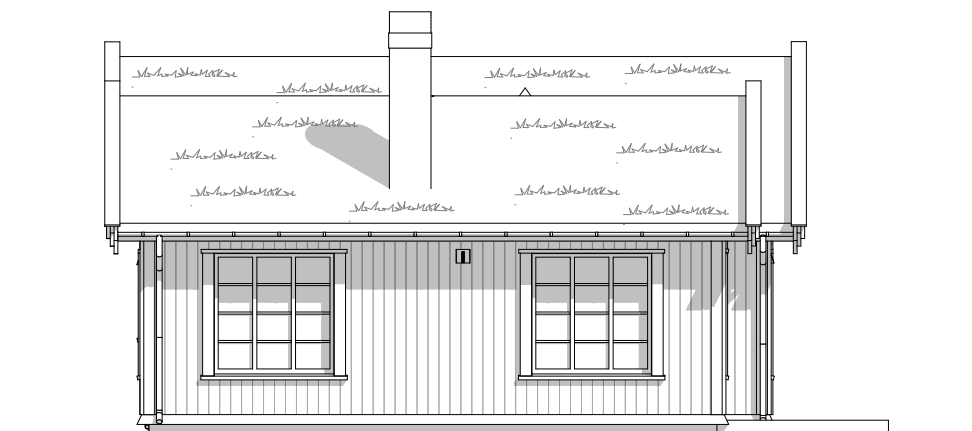

Fasade 4

<p>Disse tegningene kan ikke benyttes i prosjekter hvor Telemarkhytter AS ikke er produsent. Det kan forekomme mindre avvik på innvendig mål.</p>						Salgstegninger			
TELEMARKHYTTTER	Prosjektnr: 3002393					Gnr./bnr.: 814/1/446	Dato:	Fag:	
	TELEMARKHYTTTER 2.0						30.08.2024	ARK	
	Storeble panorama ett plan						Tegningsnr.:	Tegn.	
	Økernveien 94 0579 Oslo Tlf. 22 16 35 00 www.telemarkhytter.no						A-104	RBJ	
		Rev.	Nr.	Dato	Beskrivelse	Tegn.	Kontr.	Fasade 3 og 4	
								1:100	



Disse tegningene kan ikke benyttes i prosjekter hvor Telemarkhytter AS ikke er produsent. Det kan forekomme mindre avvik på innvendig mål.										Salgstegninger		
	Prosjektnr: 3002393 TELEMARKHYTTER 2.0 Storeble panorama ett plan									Gnr./bnr.: 814/1/446	Dato: 30.08.2024 Tegningsnr.: A-105	Fag: ARK Tegn. RBJ
TELEMARKHYTTER	Økernveien 94 0579 Oslo Tlf. 22 16 35 00 www.telemarkhytter.no	Rev.	Nr.	Dato	Beskrivelse	Tegn.	Kontr.			Perspektiv	1:239,84	



<p>Disse tegningene kan ikke benyttes i prosjekter hvor Telemarkhytter AS ikke er produsent. Det kan forekomme mindre avvik på innvendig mål.</p>						Salgstegninger			
<p>Prosjektnr: 3002393</p>								<p>Gnr./bnr.: 814/1/446</p>	
<p>TELEMARKHYTTER 2.0</p>								<p>Dato: 30.08.2024</p>	
<p>Storeble panorama ett plan</p>								<p>Fag: ARK</p>	
<p>Økernveien 94 0579 Oslo Tlf: 22 16 35 00 www.telemarkhytter.no</p>								<p>Tegningsnr.: A-106</p>	
<p>TELEMARKHYTTER</p>								<p>Tegn. RBJ</p>	
		<p>Rev. Nr. Dato</p>		<p>Beskrivelse</p>		<p>Tegn. Kontr.</p>		<p>Perspektiv</p>	
								<p>1:226,79</p>	