


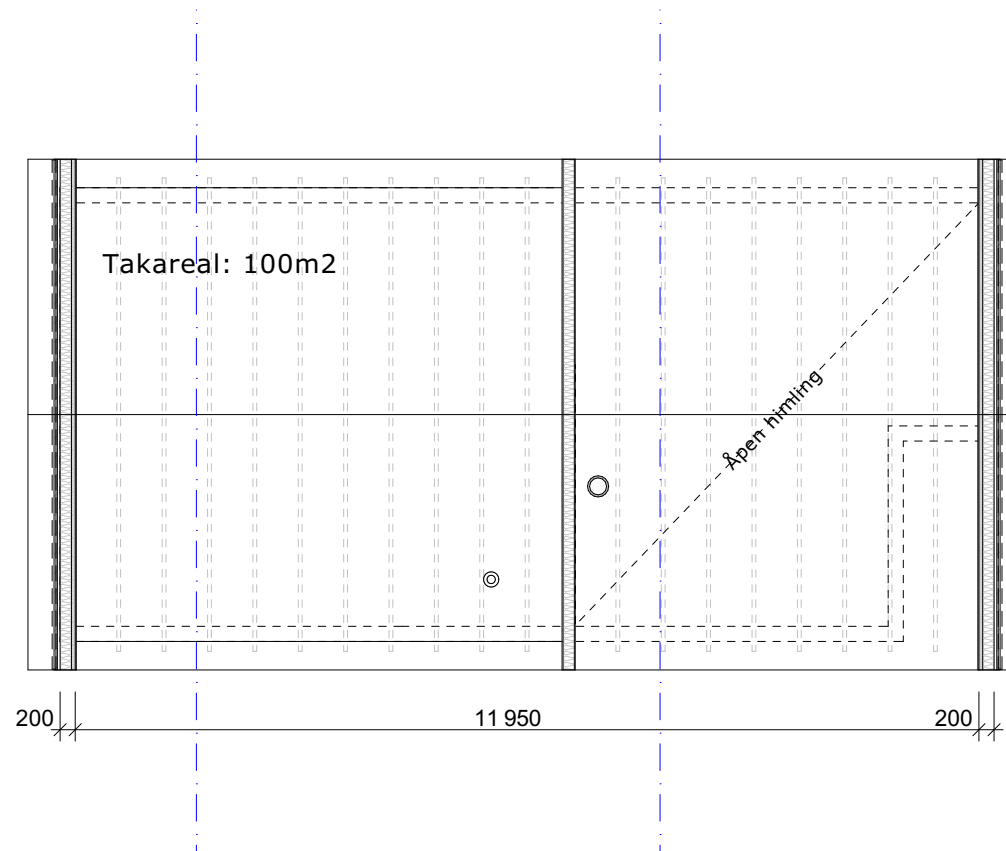

Disse tegningene kan ikke benyttes i
prosjekter hvor Familiehytta AS ikke er produsent.
Det kan forekomme mindre avvik på innvendig mål.

Oppdragsgiver

Navn:



Prosjektnr:



Økernveien 94
0579 Oslo
Tlf: 22 16 35 00
www.familiehytta.no

Mjuken 65 Salgstegninger

						Tegn. Navn	Gnr./bnr.: Adresse	Dato: 15.02.2023	Fag: ARK
						Versjon V20-1	postnr kommune	Tegningsnr.: A-102	Rev.
						Kontr.	2. Takplan	Målestokk 1:100	mm
Rev.	Dato	Rev. gjelder		Tegn.	Kontr.				

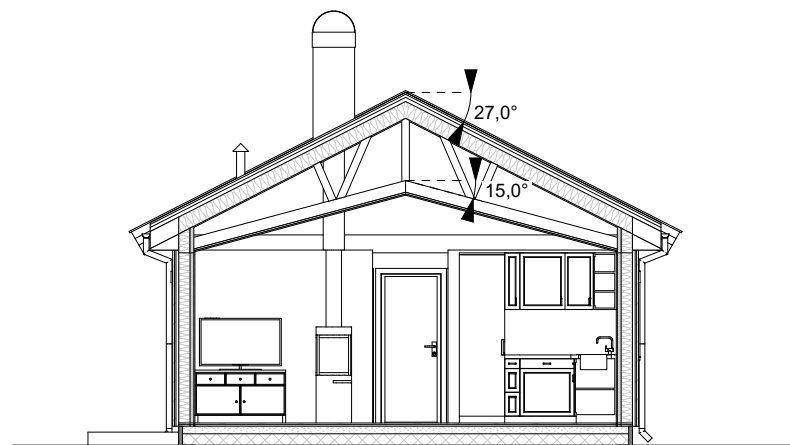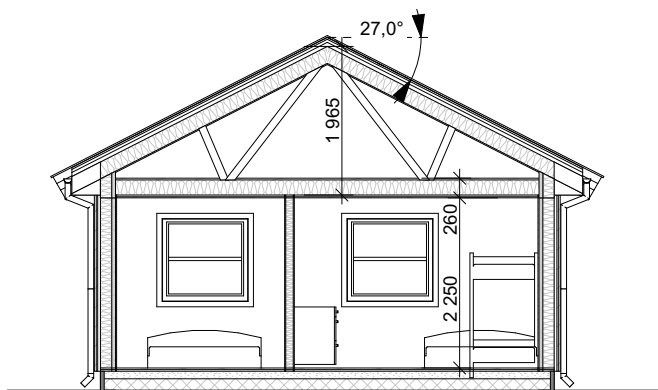

Ved utstikking må ansvarlig utførende kontrollere på plassen at eksisterende og planlagt terreng samsvarer med prosjekteringsgrunnlaget i søknaden. Ved avvik må det meldes inn til ansvarlig prosjekterende.

Disse tegningene kan ikke benyttes i prosjekter hvor Familiehytta AS ikke er produsent. Det kan forekomme mindre avvik på innvendig mål.

Oppdragsgiver

Navn:


Prosjektnr:



Økernveien 94
0579 Oslo
Tlf: 22 16 35 00
www.familiehytta.no

Mjuken 65 Salgstegninger

						Tegn. Navn	Gnr./bnr.:	Dato:	Fag:
						Versjon V20-1	Adresse postnr kommune	15.02.2023	ARK
						Kontr.		Tegningsnr.: A-103	Rev.
Rev.	Dato	Rev. gjelder		Tegn.	Kontr.		Snitt A og B	Målestokk 1:100	mm

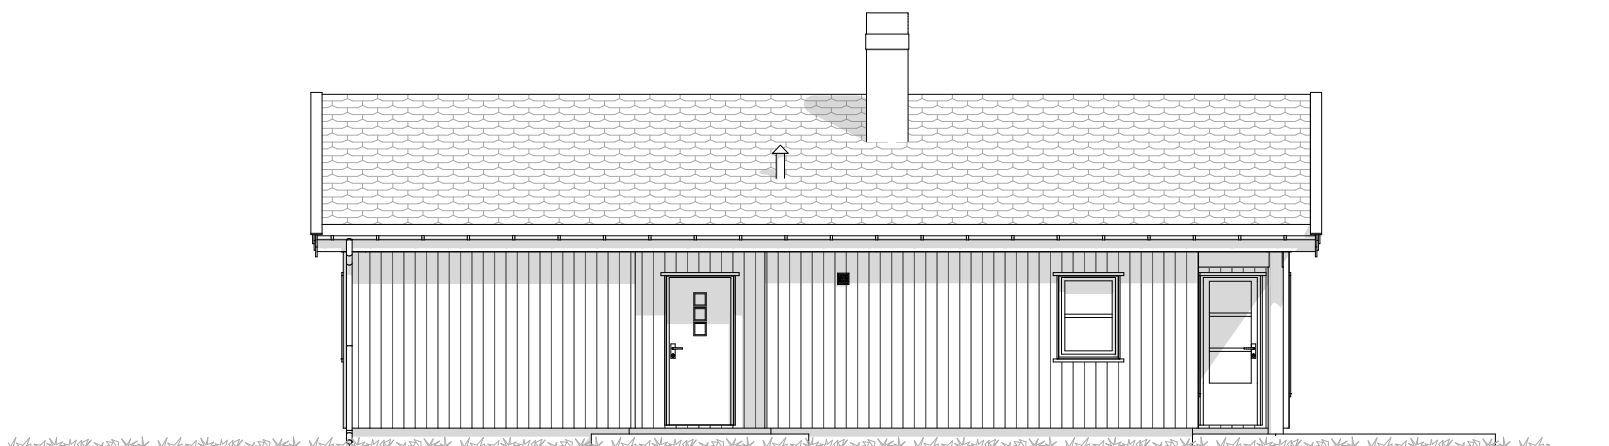

Disse tegningene kan ikke benyttes i
prosjekter hvor Familiehytta AS ikke er produsent.
Det kan forekomme mindre avvik på innvendig mål.

Oppdragsgiver

Navn:


Prosjektnr:



Økernveien 94
0579 Oslo
Tlf: 22 16 35 00
www.familiehytta.no

Mjuken 65 Salgstegninger

						Tegn. Navn	Gnr./bnr.:	Dato:	Fag:
						Versjon V20-1	Adresse	15.02.2023	ARK
						Kontr.	postnr kommune	Tegningsnr.:	Rev.
								A-104	
								Målestokk	
								1:100	mm
Rev.	Dato	Rev. gjelder		Tegn.	Kontr.		Fasade 1		

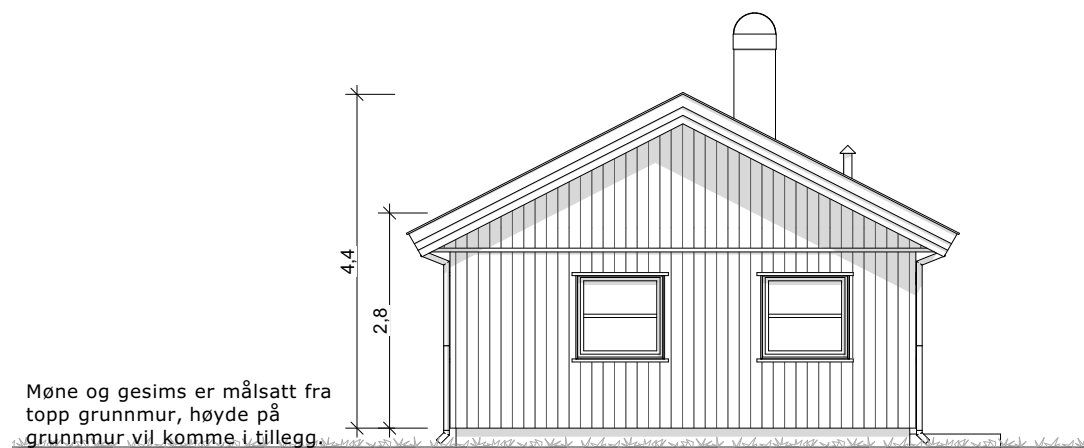

Fasade 2

Disse tegningene kan ikke benyttes i prosjekter hvor Familiehytta AS ikke er produsent. Det kan forekomme mindre avvik på innvendig mål.

Oppdragsgiver

Navn:


Prosjektnr:



Økernveien 94
0579 Oslo
Tlf: 22 16 35 00
www.familiehytta.no

Mjuken 65 Salgstegninger

						Tegn. Navn	Gnr./bnr.:	Dato:	Fag:
						Versjon V20-1	Adresse	15.02.2023	ARK
						Kontr.	postnr kommune	Tegningsnr.: A-105	Rev.
Rev.	Dato	Rev. gjelder		Tegn.	Kontr.		Fasade 2	Målestokk 1:100	mm

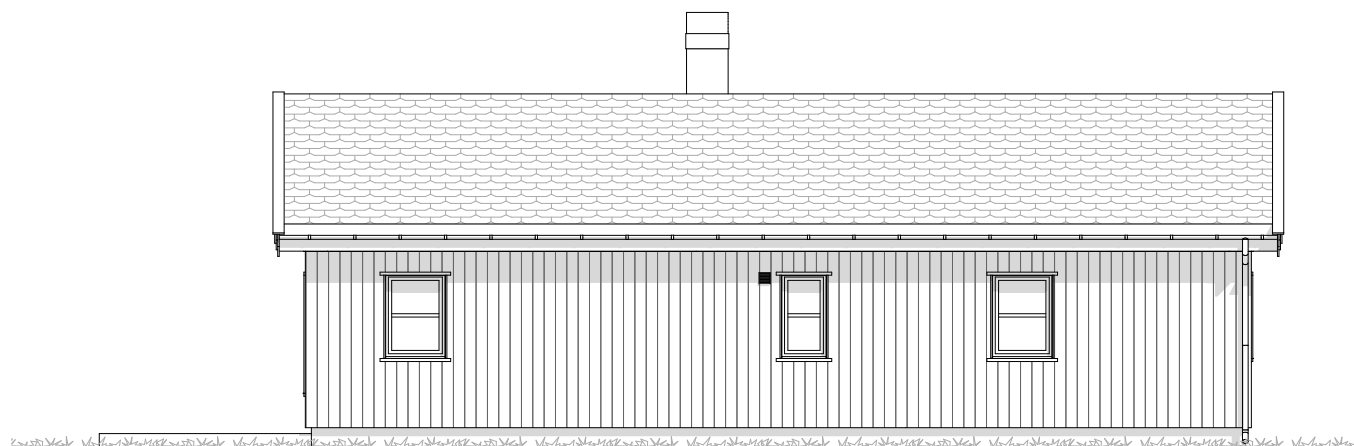

Fasade 3

Disse tegningene kan ikke benyttes i
prosjekter hvor Familiehytta AS ikke er produsent.
Det kan forekomme mindre avvik på innvendig mål.

Oppdragsgiver

Navn:


Prosjektnr:



Økernveien 94
0579 Oslo
Tlf: 22 16 35 00
www.familiehytta.no

Mjuken 65 Salgstegninger

						Tegn. Navn	Gnr./bnr.: Adresse	Dato: 15.02.2023	Fag: ARK
						Versjon V20-1	postnr kommune	Tegningsnr.: A-106	Rev.
						Kontr.	Fasade 3	Målestokk 1:100	mm
Rev.	Dato	Rev. gjelder		Tegn.	Kontr.				

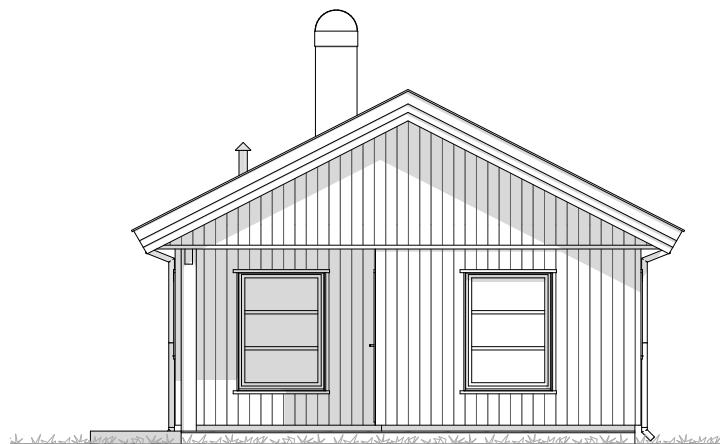

Fasade 4

Disse tegningene kan ikke benyttes i
prosjekter hvor Familiehytta AS ikke er produsent.
Det kan forekomme mindre avvik på innvendig mål.

Oppdragsgiver

Navn:

Prosjektnr:



Økernveien 94
0579 Oslo
Tlf: 22 16 35 00
www.familiehytta.no

Mjuken 65 Salgstegninger

					Tegn. Navn	Gnr./bnr.:	Dato:	Fag:
					Versjon V20-1	Adresse	15.02.2023	ARK
					Kontr.	postnr kommune	Tegningsnr.: A-107	Rev.
Rev.	Dato	Rev. gjelder	Tegn.	Kontr.		Fasade 4	Målestokk 1:100	mm



Disse tegningene kan ikke benyttes i
prosjekter hvor Familiehytta AS ikke er produsent.
Det kan forekomme mindre avvik på innvendig mål.

Oppdragsgiver

Navn:

Prosjektnr:

 Familiehytta

Økernveien 94
0579 Oslo
Tlf: 22 16 35 00
www.familiehytta.no

Mjuken 65 Salgstegninger

						Tegn. Navn	Gnr./bnr.:	Dato:	Fag:
						Versjon V20-1	Adresse	15.02.2023	ARK
						Kontr.	postnr kommune	Tegningsnr.: A-108	Rev.
Rev.	Dato	Rev. gjelder		Tegn.	Kontr.		Perspektiv	Målestokk 1:190,77	mm



Disse tegningene kan ikke benyttes i
prosjekter hvor Familiehytta AS ikke er produsent.
Det kan forekomme mindre avvik på innvendig mål.

Oppdragsgiver

Navn:

Prosjektnr:

 Familiehytta

Økernveien 94
0579 Oslo
Tlf: 22 16 35 00
www.familiehytta.no

Mjuken 65 Salgstegninger

						Tegn. Navn	Gnr./bnr.:	Dato:	Fag:
						Versjon V20-1	Adresse	15.02.2023	ARK
						Kontr.	postnr kommune	Tegningsnr.: A-109	Rev.
Rev.	Dato	Rev. gjelder		Tegn.	Kontr.		Perspektiv	Målestokk 1:190,77	mm



Disse tegningene kan ikke benyttes i
prosjekter hvor Familiehytta AS ikke er produsent.
Det kan forekomme mindre avvik på innvendig mål.

Oppdragsgiver

Navn:

Prosjektnr:

 Familiehytta

Økernveien 94
0579 Oslo
Tlf: 22 16 35 00
www.familiehytta.no

Mjuken 65 Salgstegninger

						Tegn. Navn	Gnr./bnr.:	Dato:	Fag:
						Versjon V20-1	Adresse postnr kommune	15.02.2023	ARK
						Kontr.		Tegningsnr.: A-110	Rev.
Rev.	Dato	Rev. gjelder		Tegn.	Kontr.		Perspektiv	Målestokk 1:190,77	mm



Disse tegningene kan ikke benyttes i
prosjekter hvor Familiehytta AS ikke er produsent.
Det kan forekomme mindre avvik på innvendig mål.

Oppdragsgiver

Navn:

Prosjektnr:

 Familiehytta

Økernveien 94
0579 Oslo
Tlf: 22 16 35 00
www.familiehytta.no

Mjuken 65 Salgstegninger

						Tegn. Navn	Gnr./bnr.:	Dato:	Fag:
						Versjon V20-1	Adresse postnr kommune	15.02.2023	ARK
						Kontr.	Perspektiv	Tegningsnr.: A-111	Rev.
Rev.	Dato	Rev. gjelder		Tegn.	Kontr.			Målestokk 1:190,77	mm