


TOLERANSER
Høyde fundamenter for terrasse og søyler
min 250mm under ok. støpt plate.

Støpt plate skal være innenfor NS3420-1 krav til avvik.
Bygningen skal oppføres etter toleranseklasse PC
Total planhet +/- 15mm - Lokal planhet (svanker og bulninger) pr. 2m, +/- 5mm.
Ved avvik utover dette vil vi fakturere medgått arbeid for avretting.

PROSJEKTERINGSDETALJER STØP OG GRUNN/TERRENG:
For prosjekteringsdetaljer ved utførelse av gulv på grunn med ringmur og støpt plate henvises det til byggdetaljblad 521.011 og 520.706 (radonsikring) fra byggforsk. Byggegrep opparbeides for grunntrykk min 250kn pr. m2

For valg av løsning byggegrunn og terreng henvises det til 511.101 for å unngå setningsskader.
Utførelse utvendig sanitær skal utføres av person/foretak med ADK sertifikat.
Spennlengde bjelkelag terrasse maks 2,3m uten understøttelse.

MIDLERTIDIG FUNDAMENTSPLAN

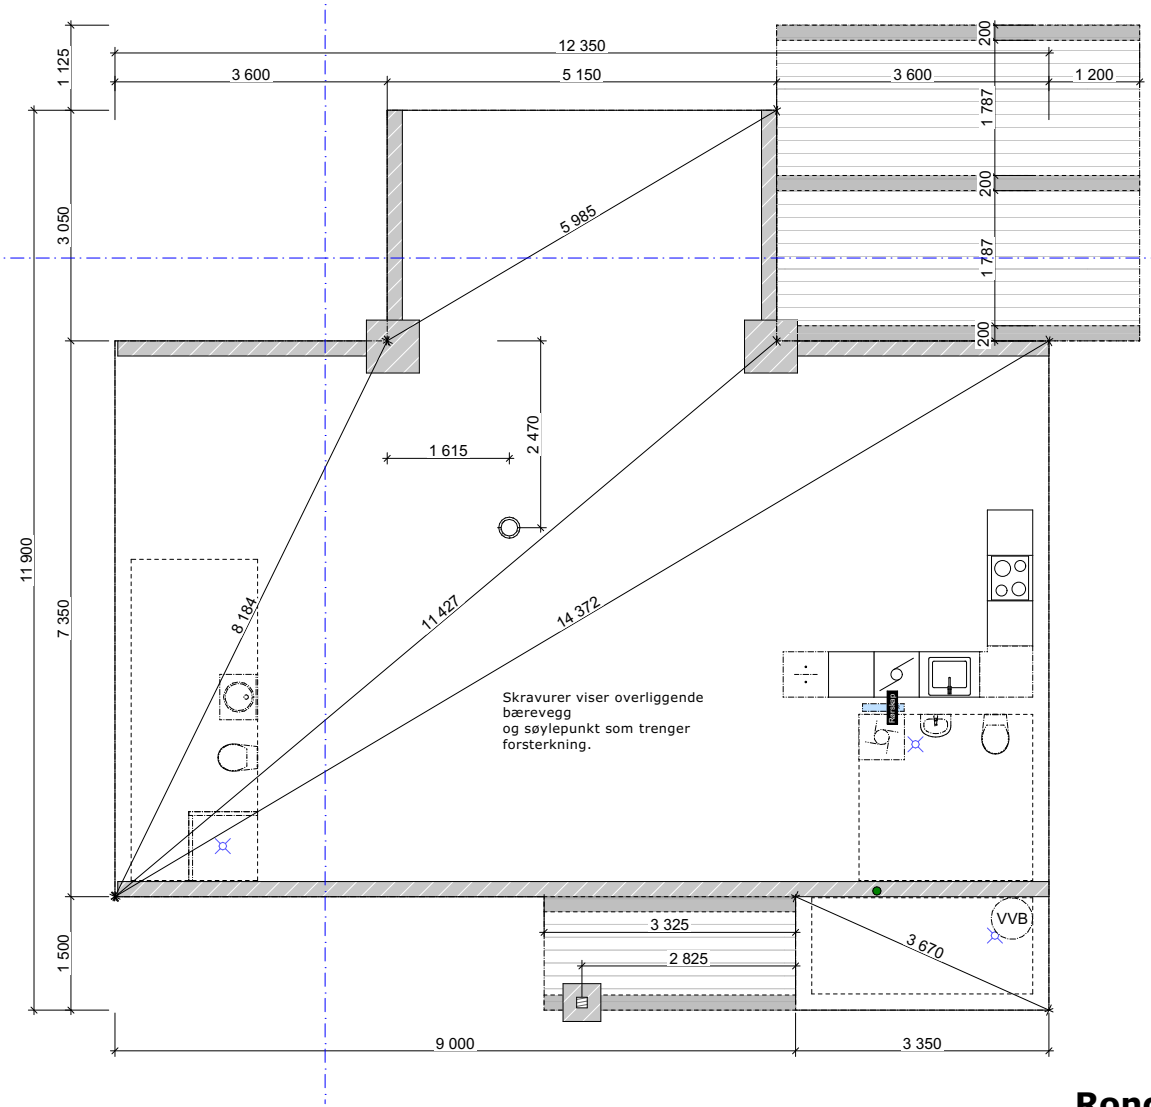


Disse tegningene kan ikke benyttes i prosjekter hvor Familiehytta AS ikke er produsent. Det kan forekomme mindre avvik på innvendig mål.

Oppdragsgiver
Navn:
Prosjektnr:

Økernveien 94
0579 Oslo
Tlf: 22 16 35 00
www.familiehytta.no

Rondablikk 100 Salgstegning

						Tegn. Navn	Gnr./bnr.: Adresse postnr kommune	Dato: 10.01.2023	Fag: ARK
						Versjon V20-1		Tegningsnr.: A-100	Rev.
						Kontr.	Fundament	Målestokk 1:100	mm
Rev.	Dato	Rev. gjelder		Tegn.	Kontr.				

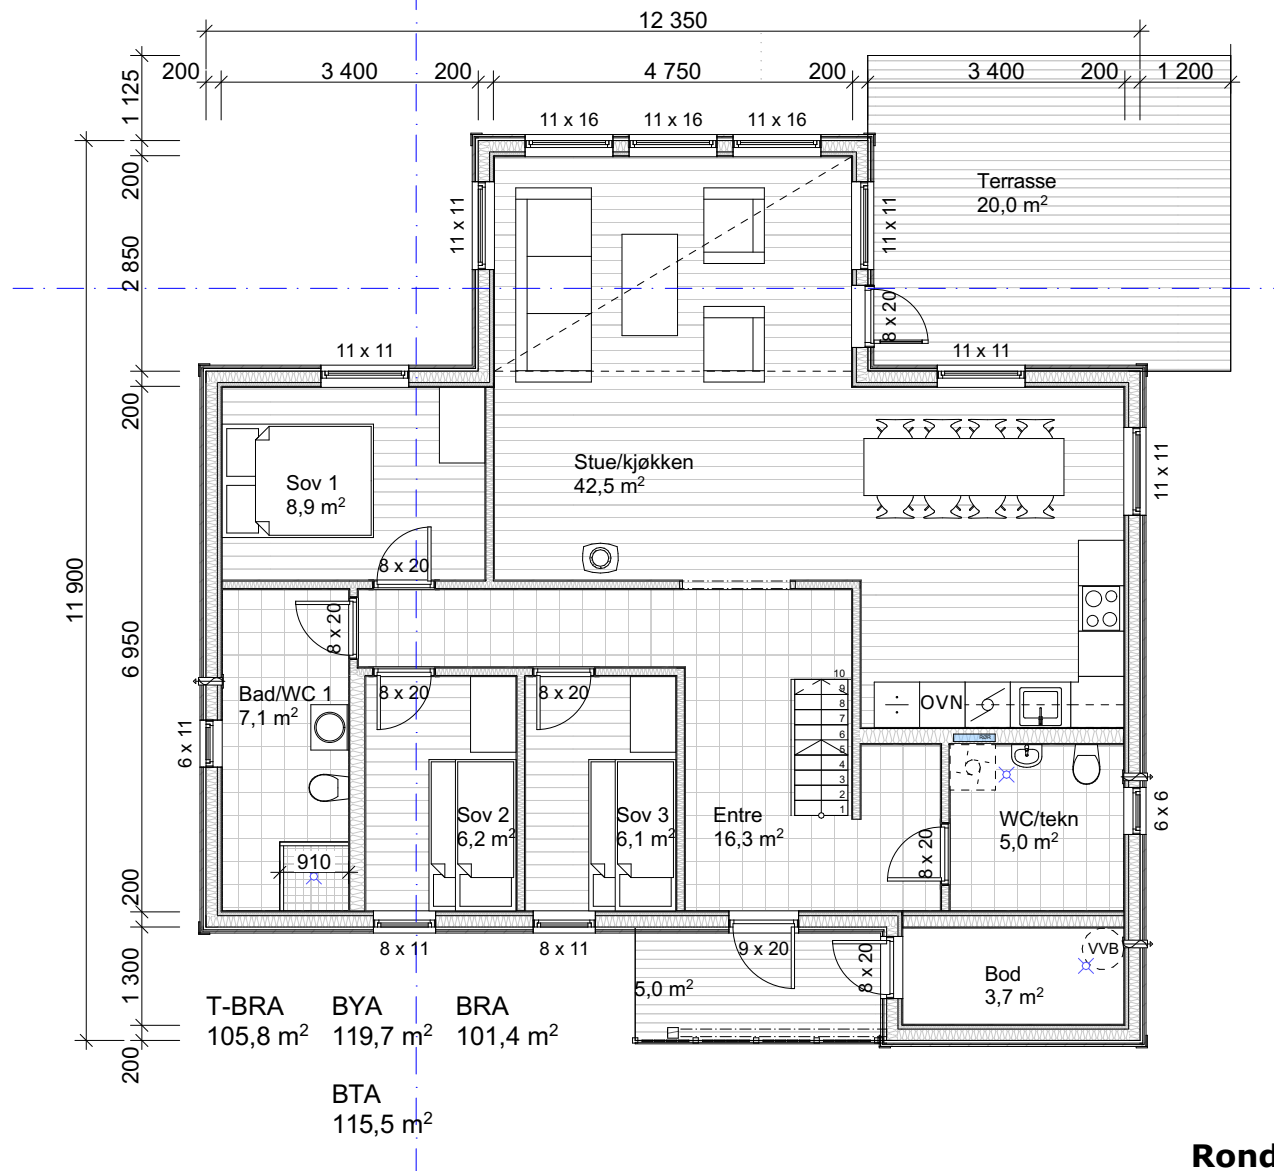

Disse tegningene kan ikke benyttes i
prosjekter hvor Familiehytta AS ikke er produsent.
Det kan forekomme mindre avvik på innvendig mål.


Oppdragsgiver
Navn:
Prosjektnr:

Familiehytta

Økernveien 94
0579 Oslo
Tlf: 22 16 35 00
www.familiehytta.no

Rondablikk 100 Salgstegning

						Tegn. Navn	Gnr./bnr.:	Dato:	Fag:
						Versjon V20-1	Adresse postnr kommune	10.01.2023	ARK
						Kontr.		Tegningsnr.: A-101	Rev.
Rev.	Dato	Rev. gjelder		Tegn.	Kontr.		1. Etasje	Målestokk 1:100	mm

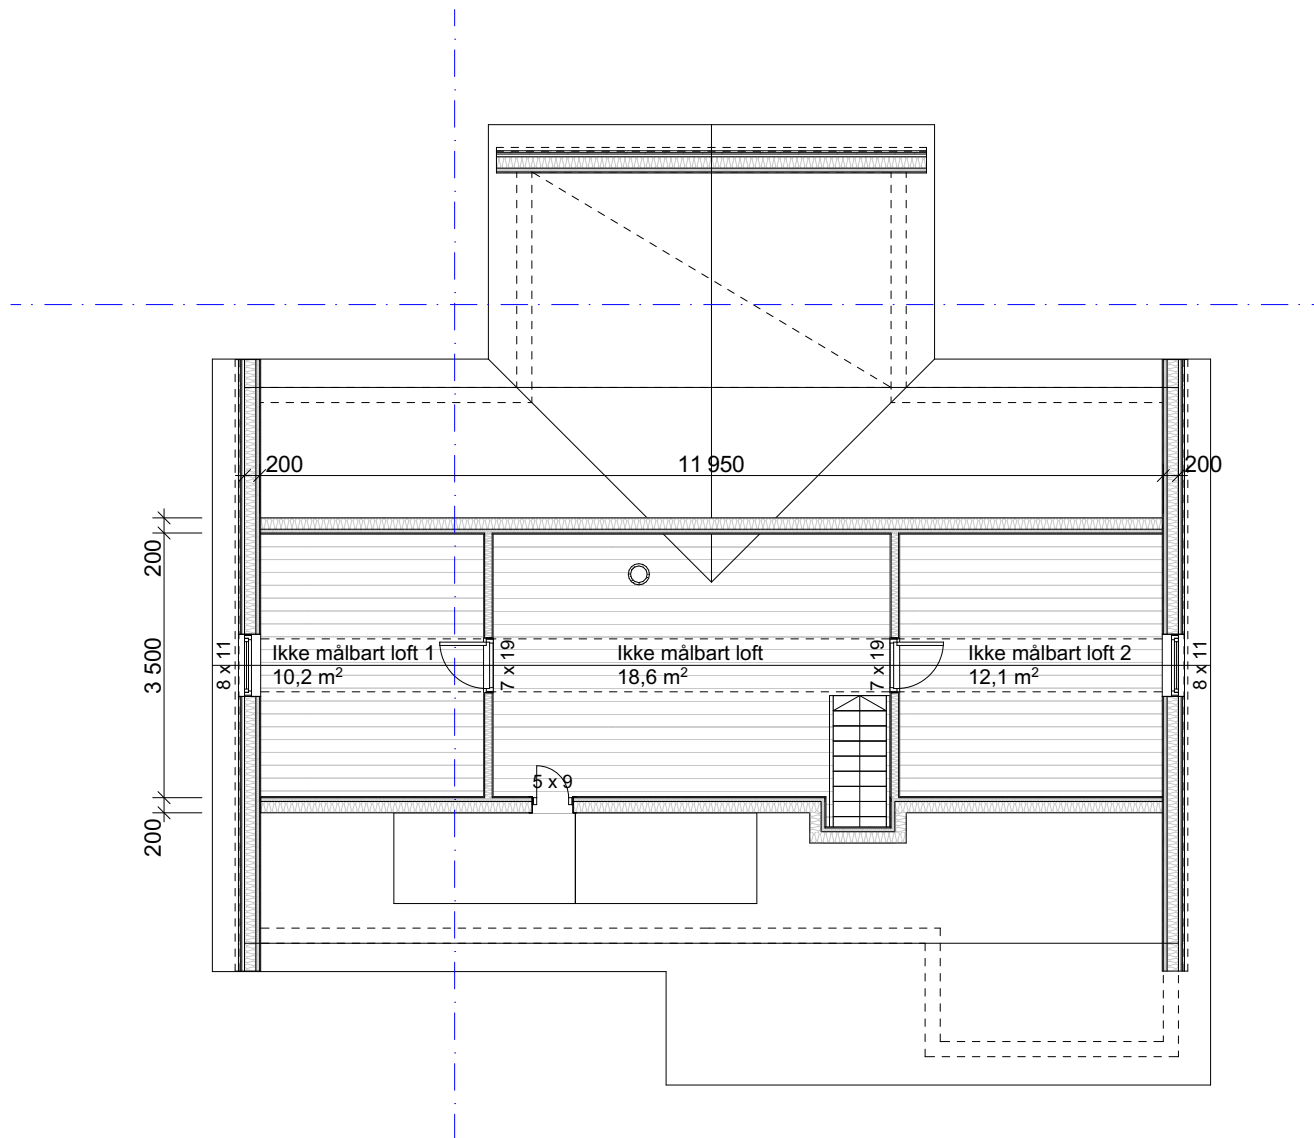

Disse tegningene kan ikke benyttes i
prosjekter hvor Familiehytta AS ikke er produsent.
Det kan forekomme mindre avvik på innvendig mål.

Oppdragsgiver

Navn:


Prosjektnr:



Økernveien 94
0579 Oslo
Tlf: 22 16 35 00
www.familiehytta.no

Rondablikk 100 Salgstegning

						Tegn. Navn	Gnr./bnr.:	Dato:	Fag:
						Versjon V20-1	Adresse	10.01.2023	ARK
						Kontr.	postnr kommune	Tegningsnr.: A-102	Rev.
Rev.	Dato	Rev. gjelder		Tegn.	Kontr.		Loftsplan	Målestokk 1:100	mm

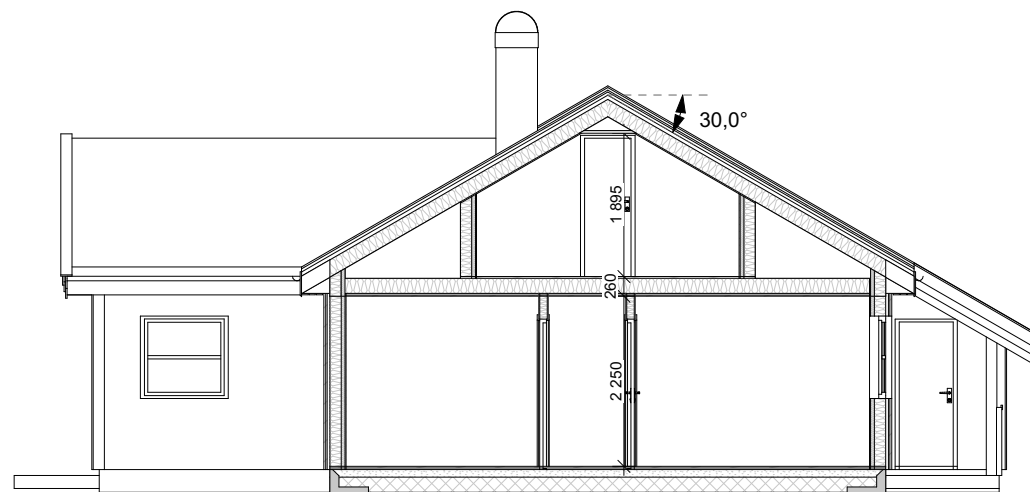

«Ved utstikking må ansvarlig utførende kontrollere på plassen at eksisterende og planlagt terreng samsvarer med prosjekteringsgrunnlaget i søknaden. Ved avvik må det meldes inn til ansvarlig prosjekterende.»

Disse tegningene kan ikke benyttes i prosjekter hvor Familiehytta AS ikke er produsent. Det kan forekomme mindre avvik på innvendig mål.


Oppdragsgiver
Navn:
Prosjektnr:

 Familiehytta

Økernveien 94
0579 Oslo
Tlf: 22 16 35 00
www.familiehytta.no

Rondablikk 100 Salgstegning

						Tegn. Navn	Gnr./bnr.:	Dato:	Fag:
						Versjon V20-1	Adresse postnr kommune	10.01.2023	ARK
						Kontr.		Tegningsnr.: A-103	Rev.
Rev.	Dato	Rev. gjelder		Tegn.	Kontr.		Snitt A	Målestokk 1:100	mm

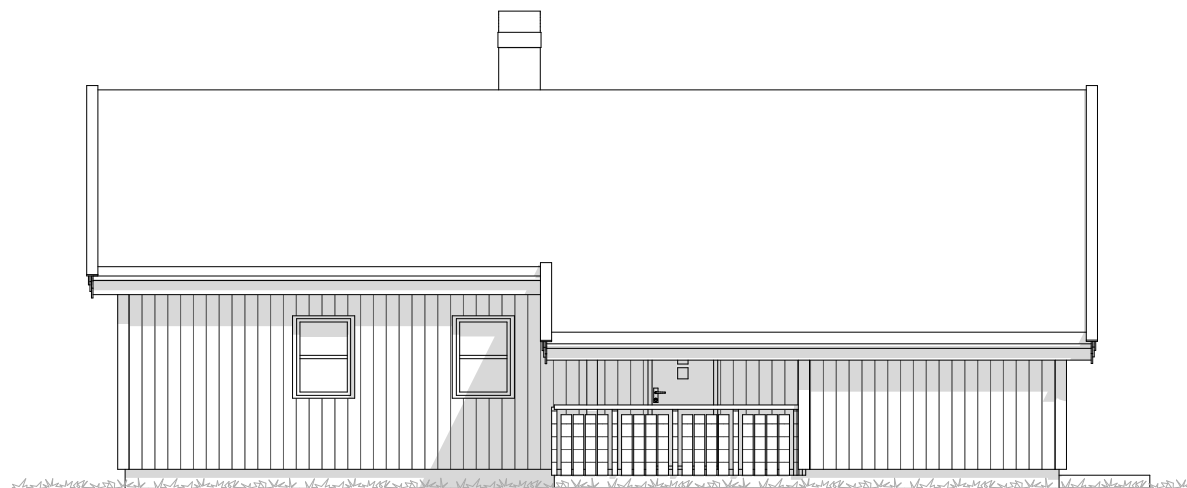

Fasade 1

Disse tegningene kan ikke benyttes i
prosjekter hvor Familiehytta AS ikke er produsent.
Det kan forekomme mindre avvik på innvendig mål.

Oppdragsgiver

Navn:


Prosjektnr:



Økernveien 94
0579 Oslo
Tlf: 22 16 35 00
www.familiehytta.no

Rondablikk 100 Salgstegning

					Tegn. Navn	Gnr./bnr.:	Dato:	Fag:
					Versjon V20-1	Adresse	10.01.2023	ARK
					Kontr.	postnr kommune	Tegningsnr.: A-105	Rev.
Rev.	Dato	Rev. gjelder	Tegn.	Kontr.	Fasade 1		Målestokk 1:100	mm

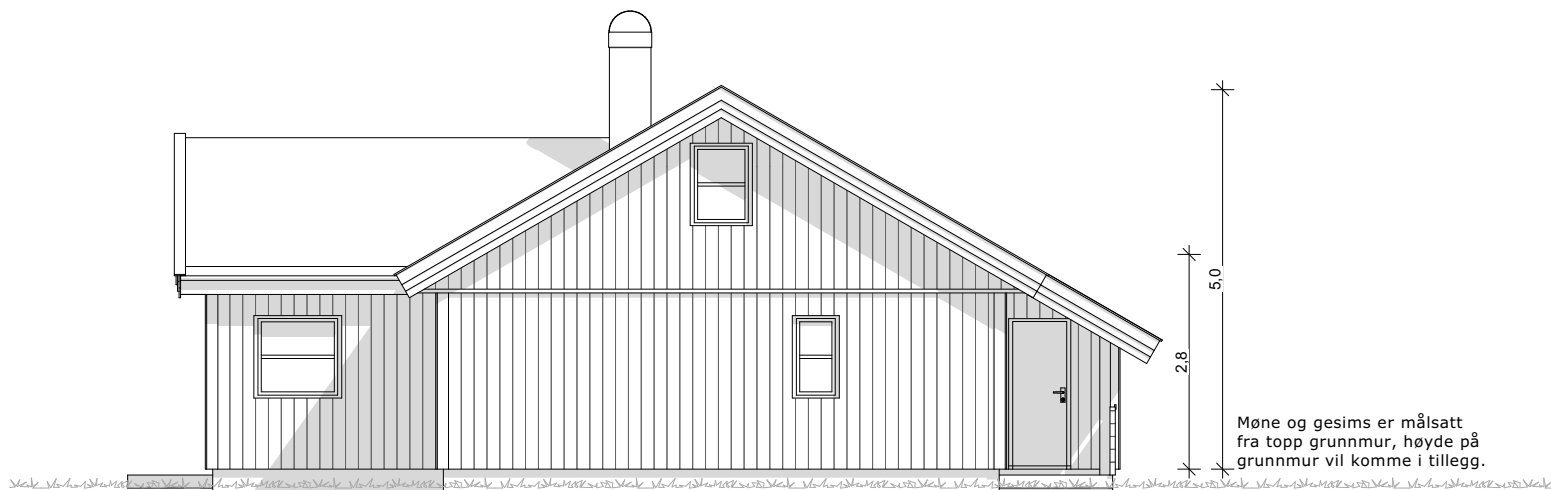

Fasade 2

Disse tegningene kan ikke benyttes i prosjekter hvor Familiehytta AS ikke er produsent. Det kan forekomme mindre avvik på innvendig mål.


Oppdragsgiver
Navn:
Prosjektnr:

 Familiehytta

Økernveien 94
0579 Oslo
Tlf: 22 16 35 00
www.familiehytta.no

Rondablikk 100 Salgstegning

					Tegn. Navn	Gnr./bnr.:	Dato:	Fag:
					Versjon V20-1	Adresse postnr kommune	10.01.2023	ARK
					Kontr.		Tegningsnr.: A-106	Rev.
Rev.	Dato	Rev. gjelder	Tegn.	Kontr.		Fasade 2	Målestokk 1:100	mm

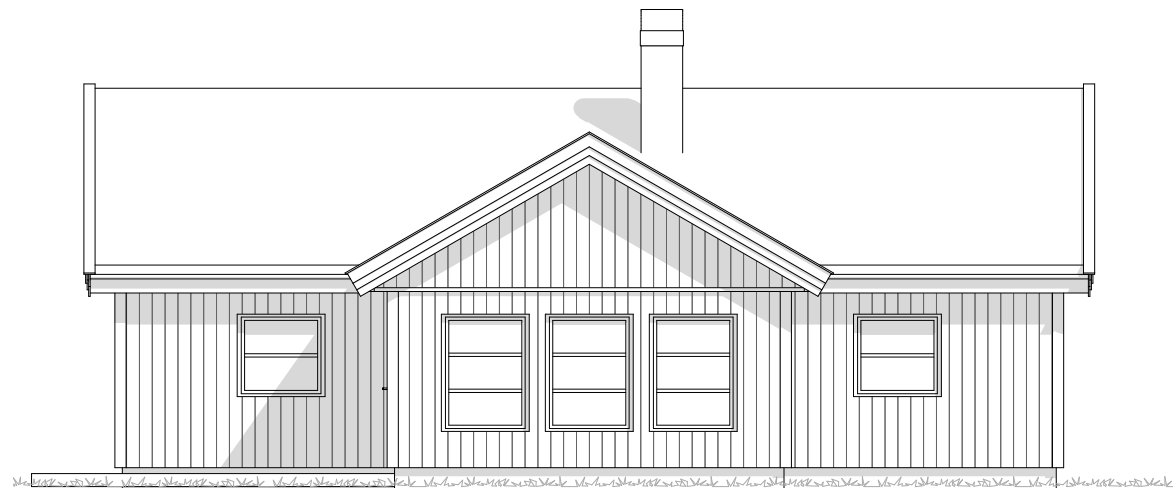

Fasade 3

Disse tegningene kan ikke benyttes i
prosjekter hvor Familiehytta AS ikke er produsent.
Det kan forekomme mindre avvik på innvendig mål.

Oppdragsgiver

Navn:


Prosjektnr:

 Familiehytta

Økernveien 94
0579 Oslo
Tlf: 22 16 35 00
www.familiehytta.no

Rondablikk 100 Salgstegning

						Tegn. Navn	Gnr./bnr.:	Dato:	Fag:
						Versjon V20-1	Adresse	10.01.2023	ARK
						Kontr.	postnr kommune	Tegningsnr.: A-107	Rev.
Rev.	Dato	Rev. gjelder		Tegn.	Kontr.		Fasade 3	Målestokk 1:100	mm

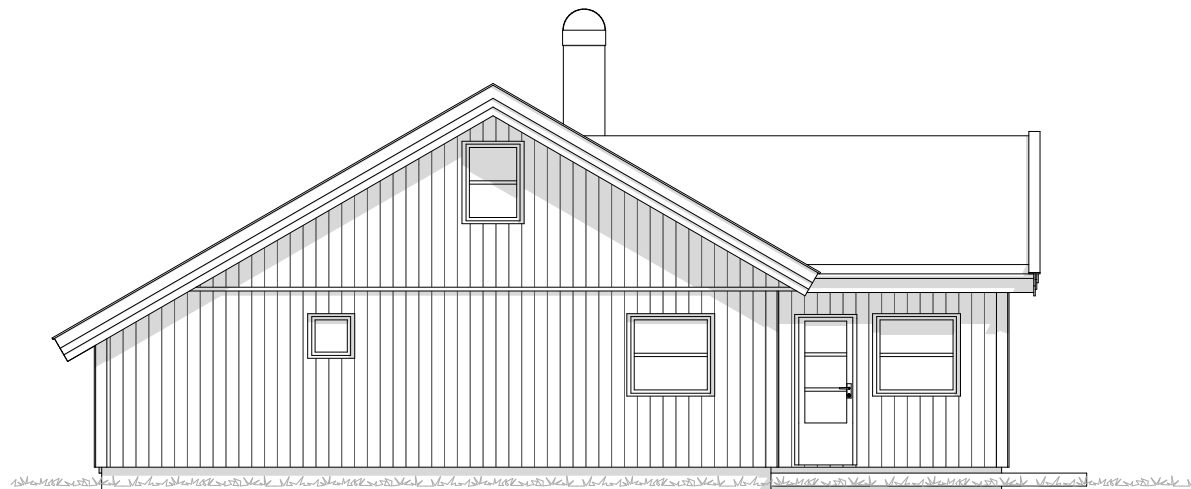

Fasade 4

Disse tegningene kan ikke benyttes i
prosjekter hvor Familiehytta AS ikke er produsent.
Det kan forekomme mindre avvik på innvendig mål.

Oppdragsgiver

Navn:


Prosjektnr:

 Familiehytta

Økernveien 94
0579 Oslo
Tlf: 22 16 35 00
www.familiehytta.no

Rondablikk 100 Salgstegning

					Tegn. Navn	Gnr./bnr.:	Dato:	Fag:
					Versjon V20-1	Adresse	10.01.2023	ARK
					Kontr.	postnr kommune	Tegningsnr.: A-108	Rev.
Rev.	Dato	Rev. gjelder	Tegn.	Kontr.	Fasade 4		Målestokk 1:100	mm

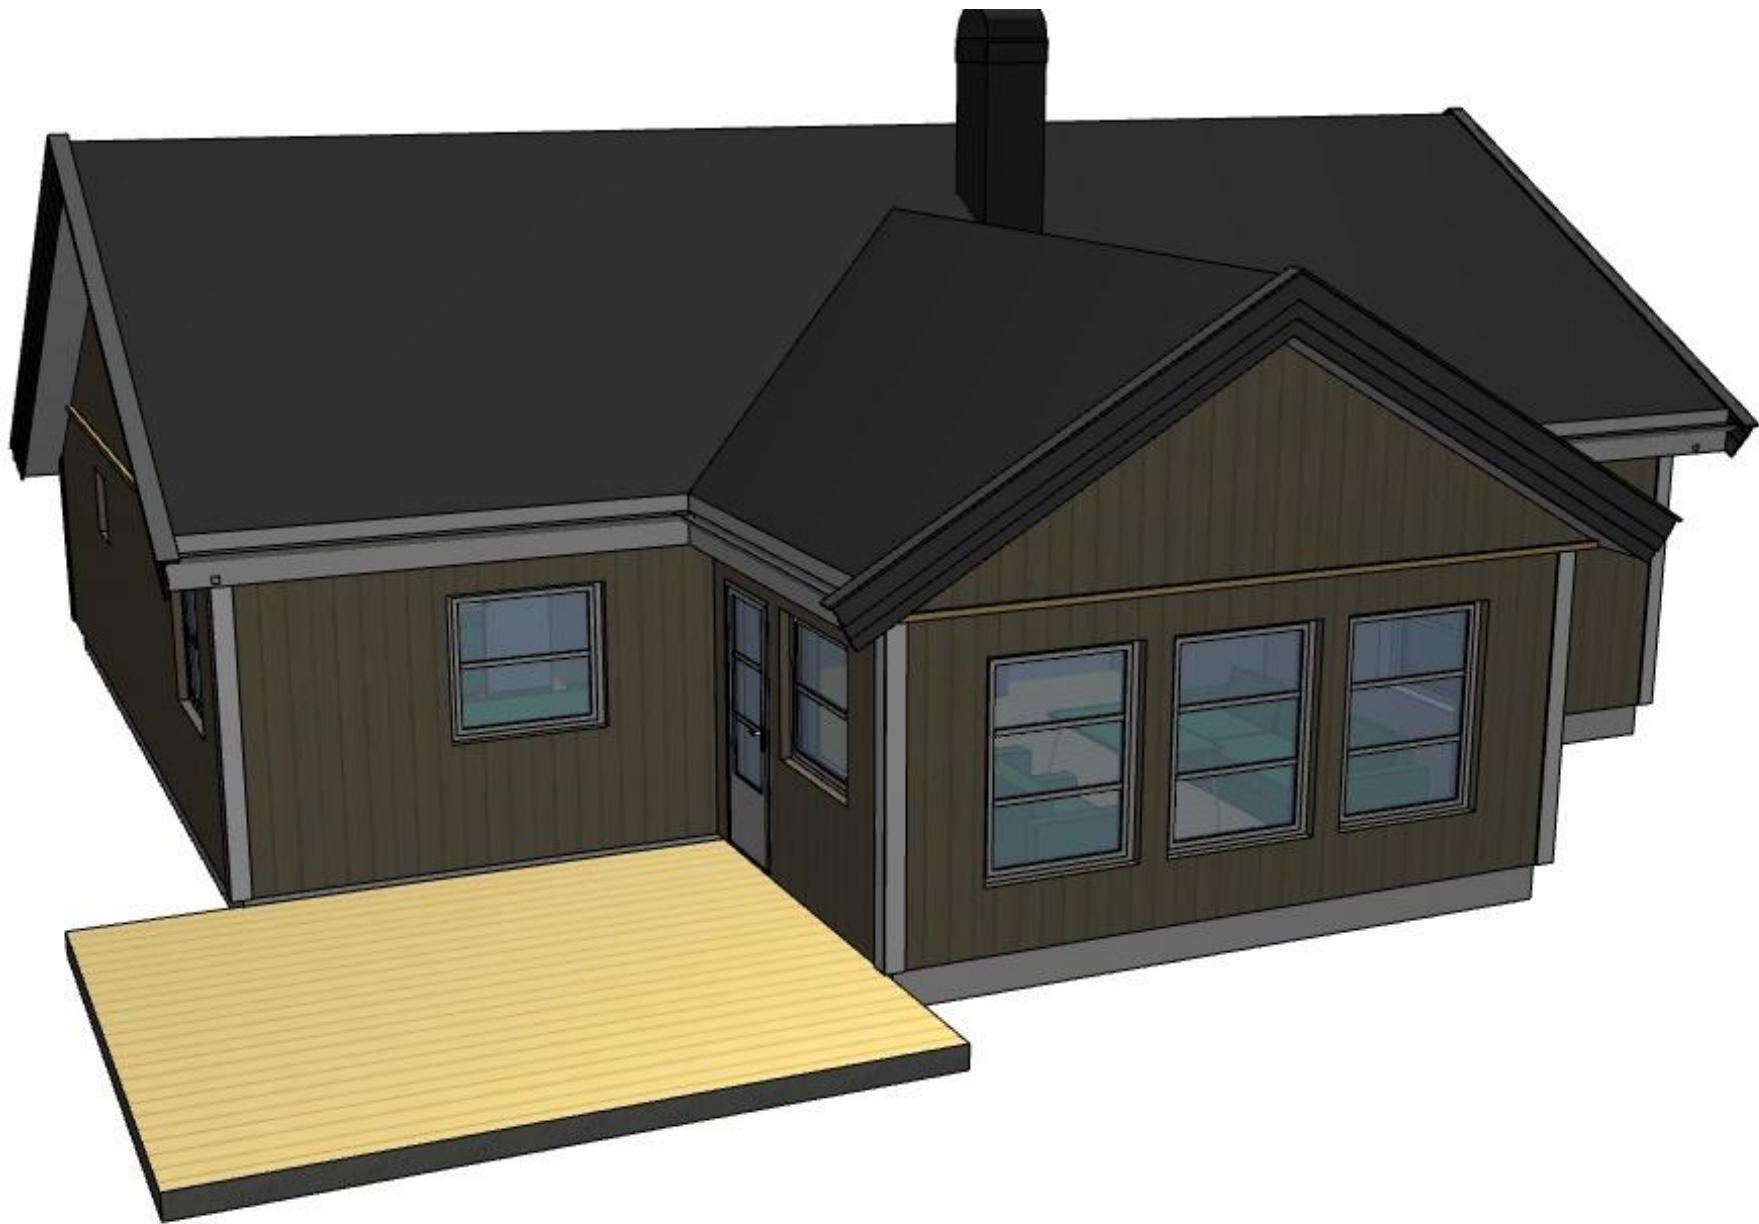

Disse tegningene kan ikke benyttes i
prosjekter hvor Familiehytta AS ikke er produsent.
Det kan forekomme mindre avvik på innvendig mål.

Oppdragsgiver

Navn:

Prosjektnr:

 Familiehytta

Økernveien 94
0579 Oslo
Tlf: 22 16 35 00
www.familiehytta.no

Rondablikk 100 Salgstegning

						Tegn. Navn	Gnr./bnr.:	Dato:	Fag:
						Versjon V20-1	Adresse	10.01.2023	ARK
						Kontr.	postnr kommune	Tegningsnr.: A-109	Rev.
Rev.	Dato	Rev. gjelder		Tegn.	Kontr.		Perspektiv	Målestokk 1:132,01	mm