

<b>Sommer-VY 2</b>		
Øydegard Tomt 5 Tingvoll kommune	Dato: 24.05.2024	Fag: ARK
	Tegningsnr.: A-101	Tegn. PG
Situasjonsplan		1:500

«Ment som illustrasjon. Det tas forbehold om justering/tilpasninger av situasjonsplanen i forbindelse med detaljprosjektering og utførelse av innkjøringer, biloppstillingsplasser, gangveier og nøyaktig plassering av bebyggelse.»



## Sommer-VY 2

Øydegard  
Tomt 5  
Tingvoll kommune


Dato:  
24.05.2024  
Tegningsnr.:  
A-102

Fag:  
ARK  
Tegn.  
PG

Generic Perspective

1:158,73

*«Ment som illustrasjon. Det tas forbehold om justering/tilpasninger av situasjonsplanen i forbindelse med detaljprosjektering og utførelse av innkjøringer, biloppstillingsplasser, gangveier og nøyaktig plassering av bebyggelse.»*

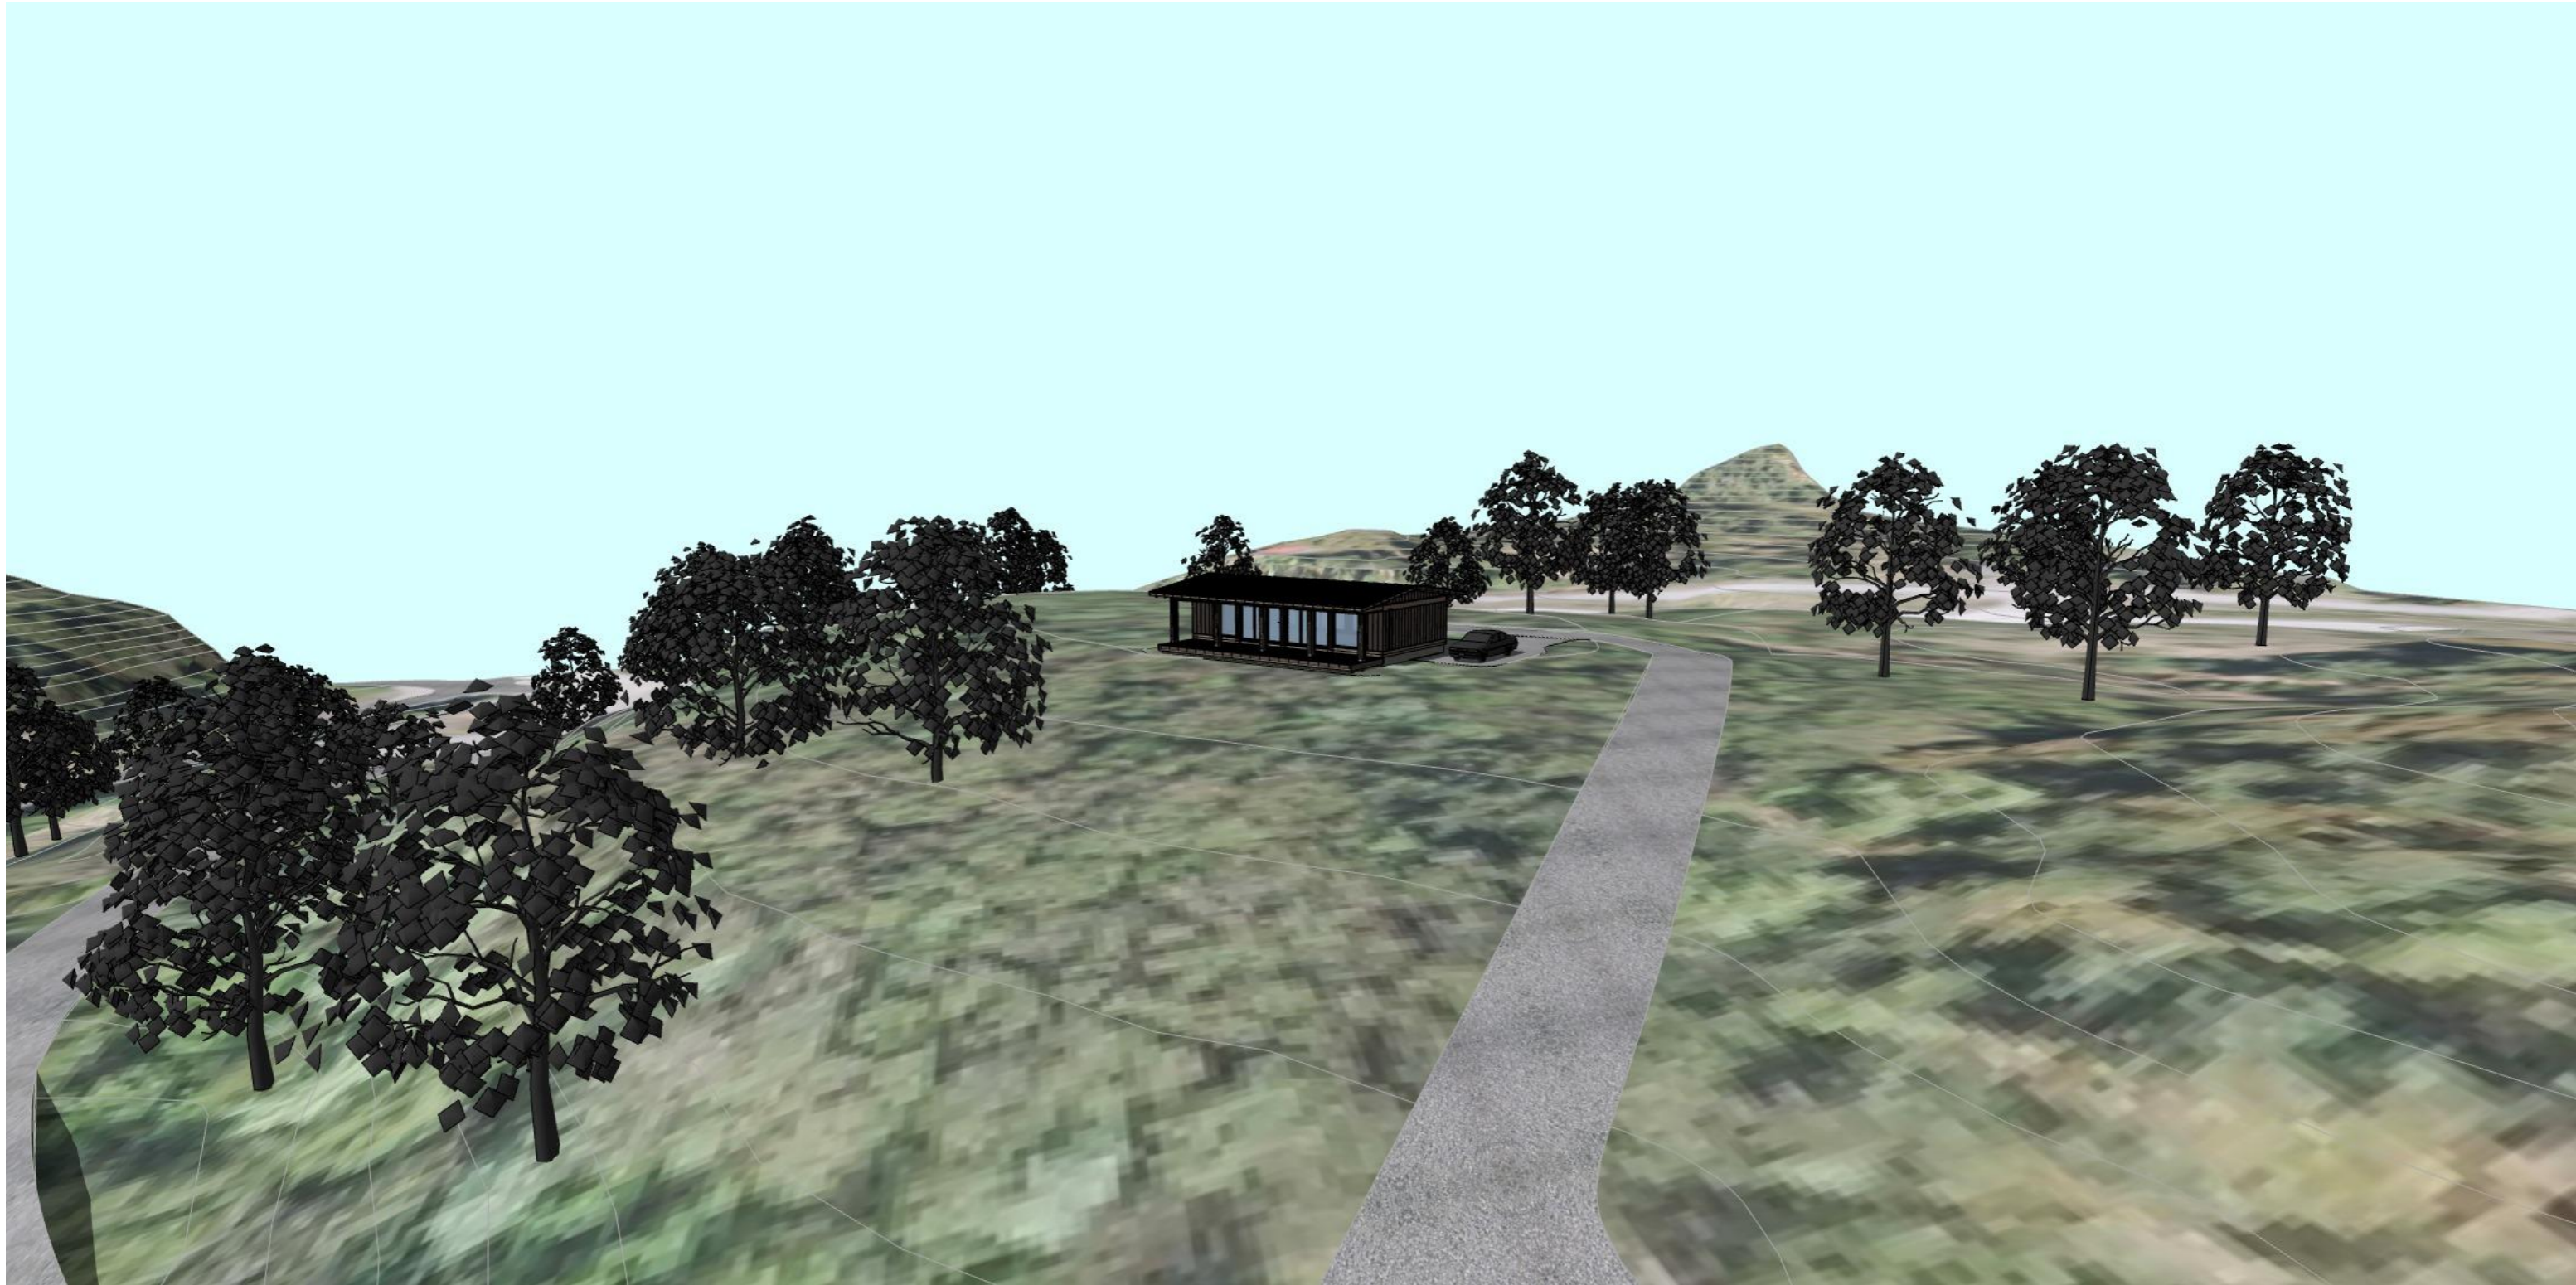

**Sommer-VY 2**


Øydegard  
Tomt 5  
Tingvoll kommune

Dato:	24.05.2024	Fag:	ARK
Tegningsnr.:	A-103	Tegn.	PG

Generic Perspective (1)

1:192,72

*«Ment som illustrasjon. Det tas forbehold om justering/tilpasninger av situasjonsplanen i forbindelse med detaljprosjektering og utførelse av innkjøringer, biloppstillingsplasser, gangveier og nøyaktig plassering av bebyggelse.»*

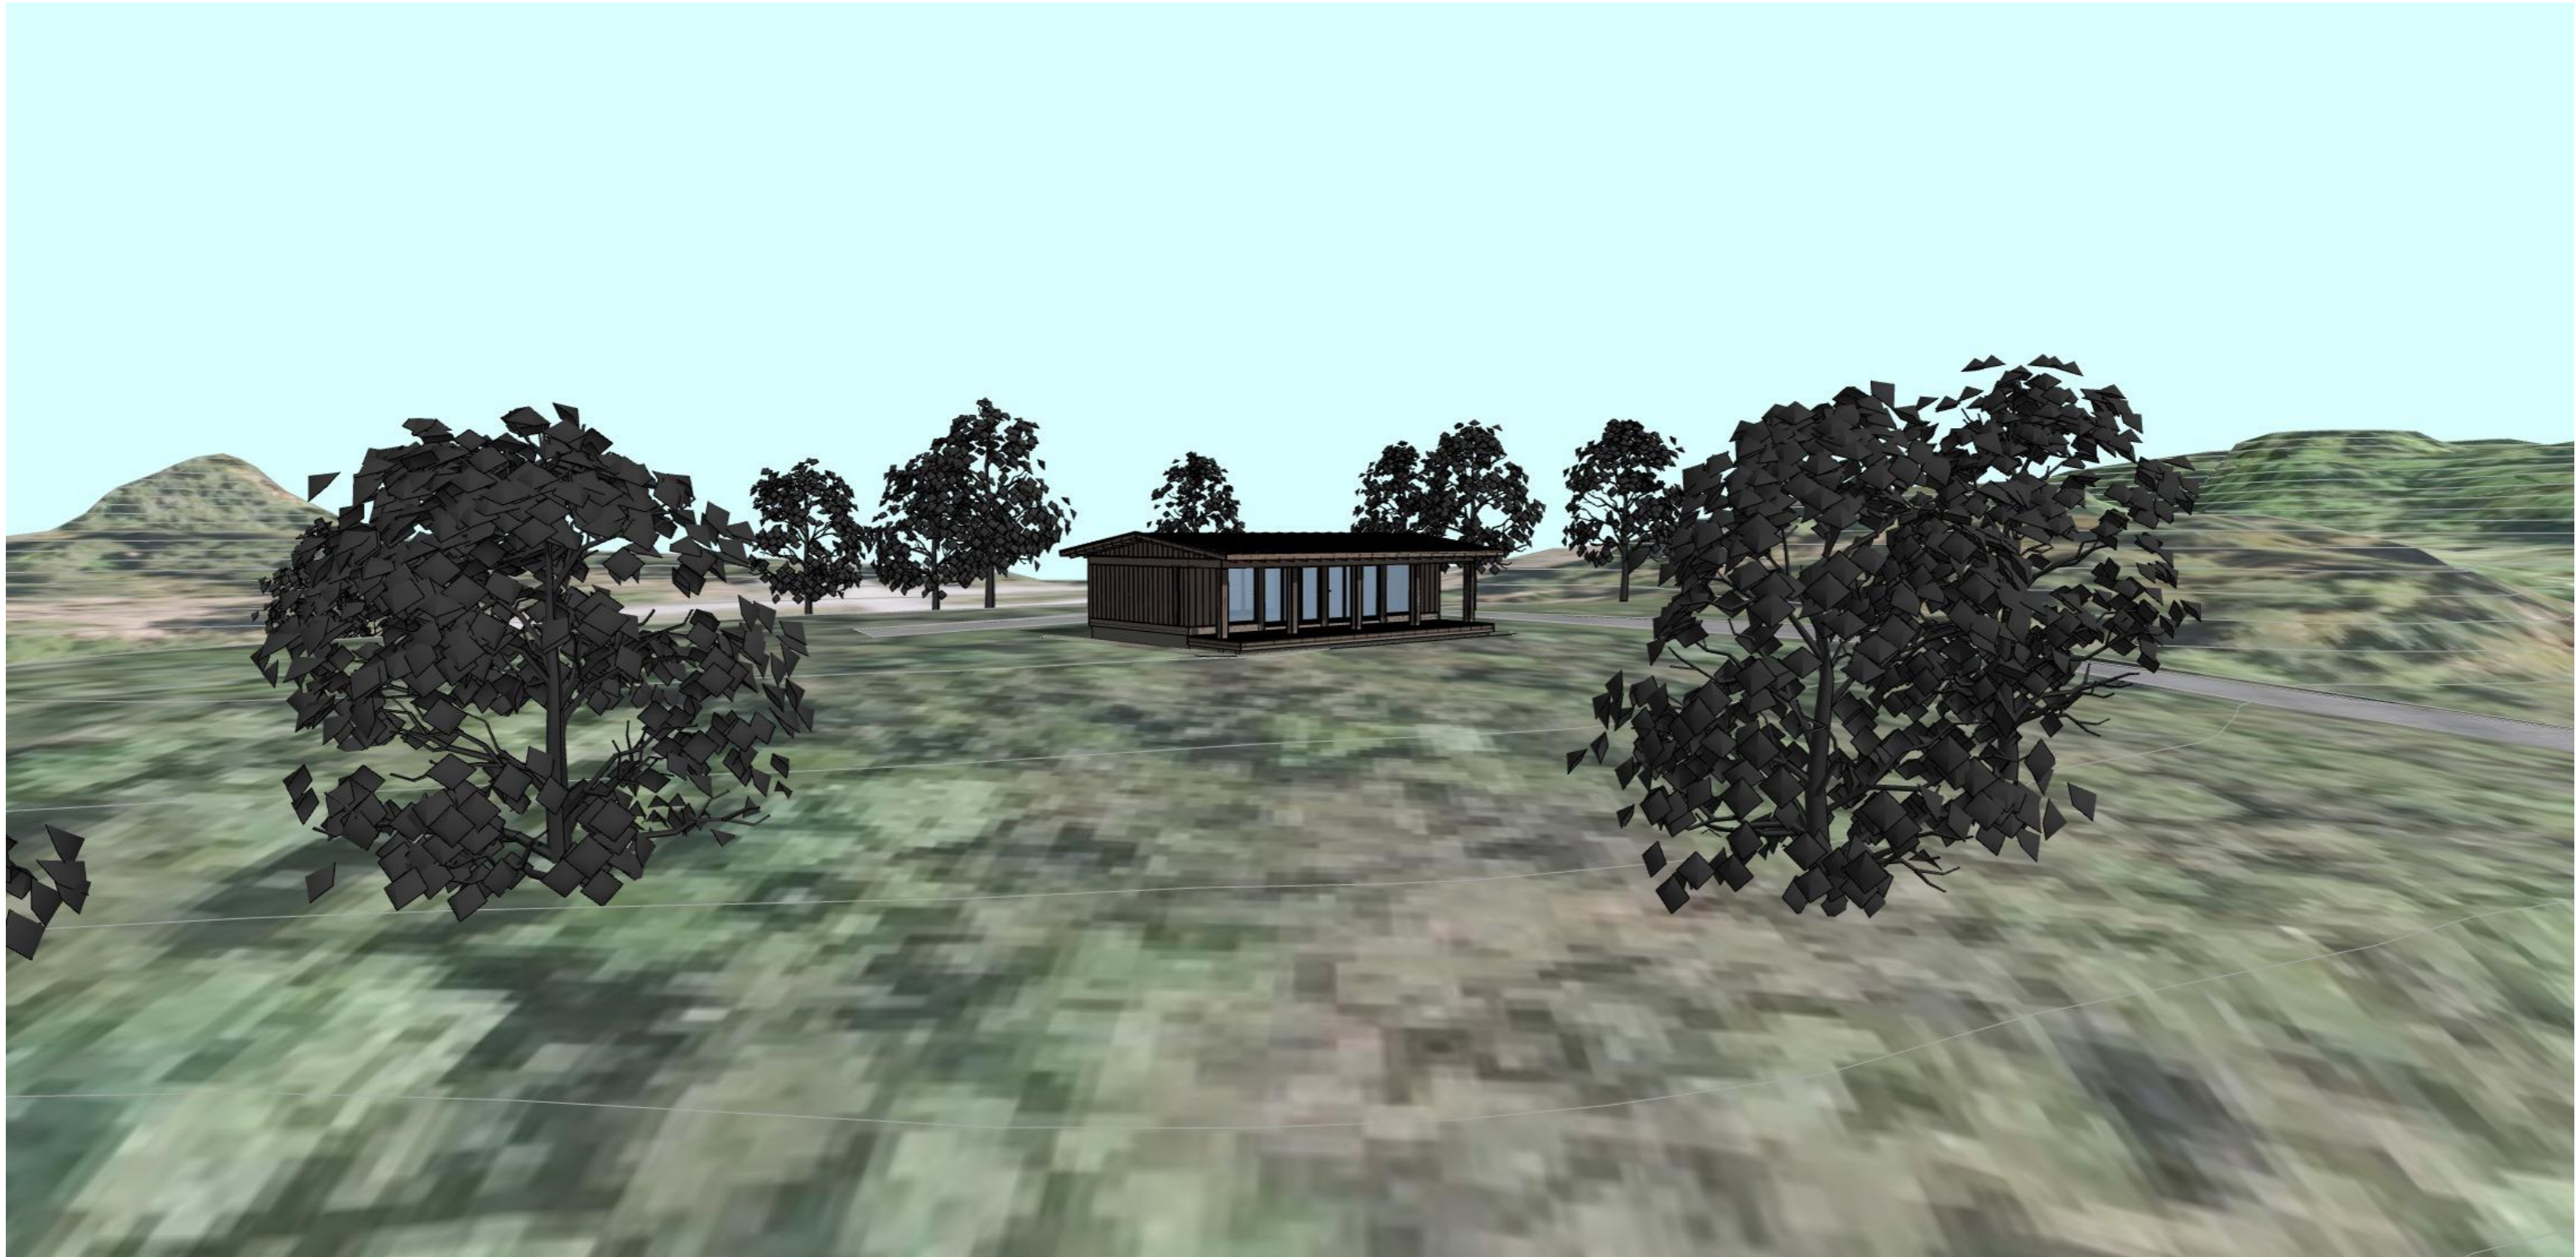

## Sommer-VY 2


Øydegard  
Tomt 5  
Tingvoll kommune

Dato:	24.05.2024	Fag:	ARK
Tegningsnr.:	A-104	Tegn.	PG

Generic Perspective (2)

1:195,46

«Ment som illustrasjon. Det tas forbehold om justering/tilpasninger av situasjonsplanen i forbindelse med detaljprosjektering og utførelse av innkjøringer, biloppstillingsplasser, gangveier og nøyaktig plassering av bebyggelse.»

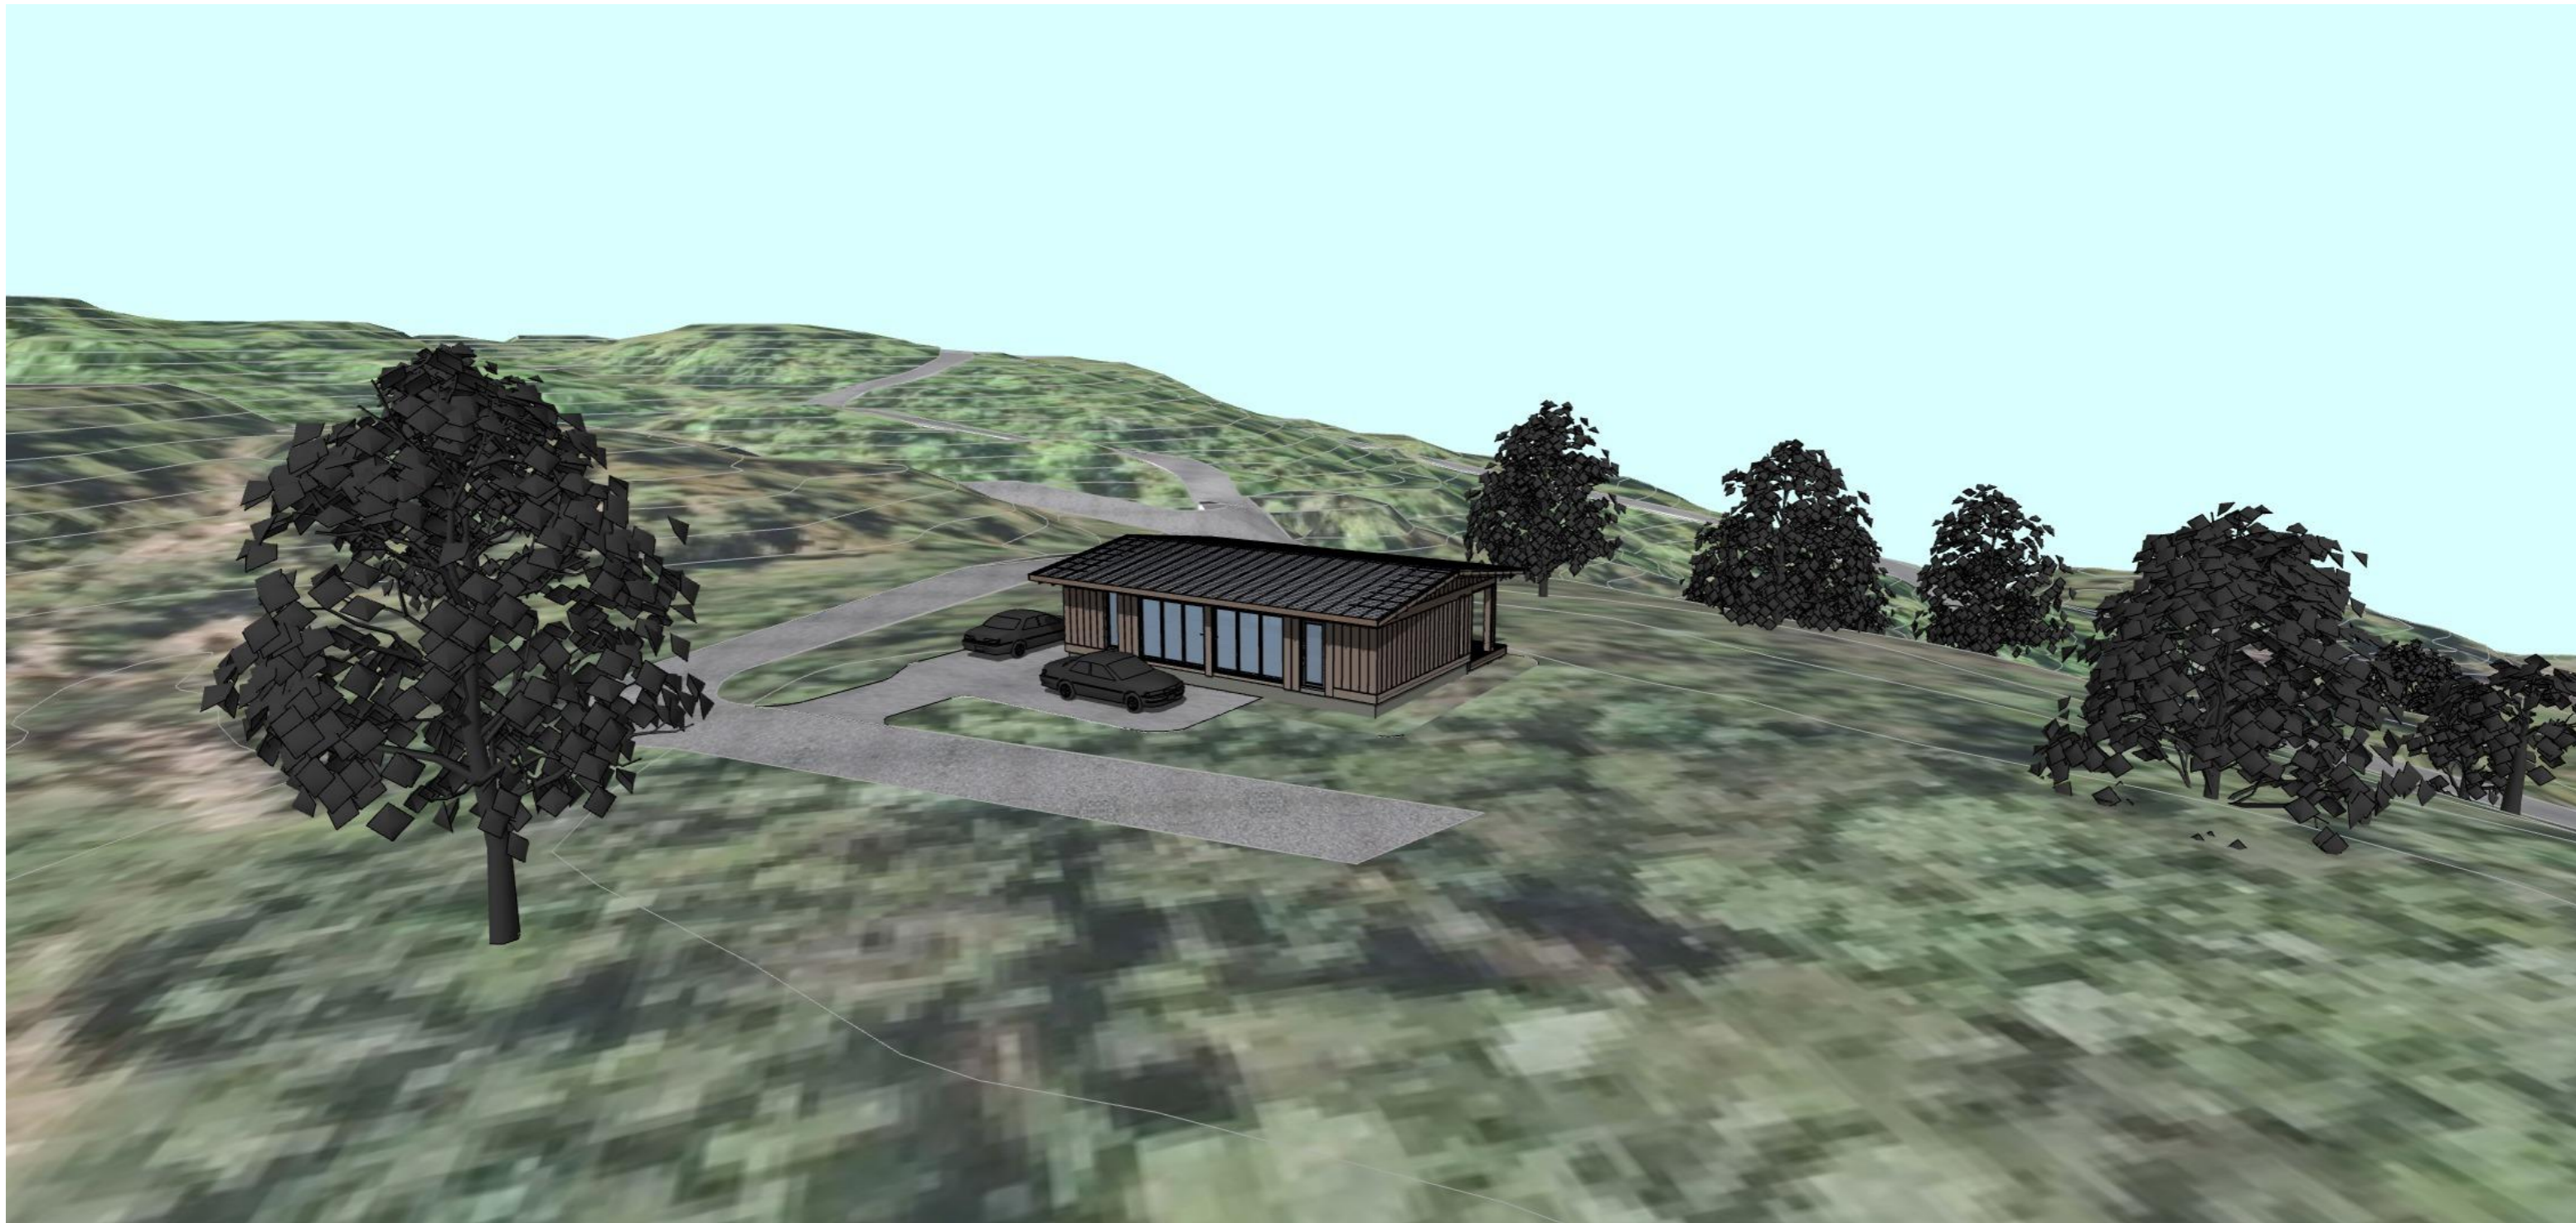

## Sommer-VY 2


Øydegard  
Tomt 5  
Tingvoll kommune

Dato:	24.05.2024	Fag:	ARK
Tegningsnr.:	A-105	Tegn.	PG

Generic Perspective (3)

1:193,98

«Ment som illustrasjon. Det tas forbehold om justering/tilpasninger av situasjonsplanen i forbindelse med detaljprosjektering og utførelse av innkjøringer, biloppstillingsplasser, gangveier og nøyaktig plassering av bebyggelse.»

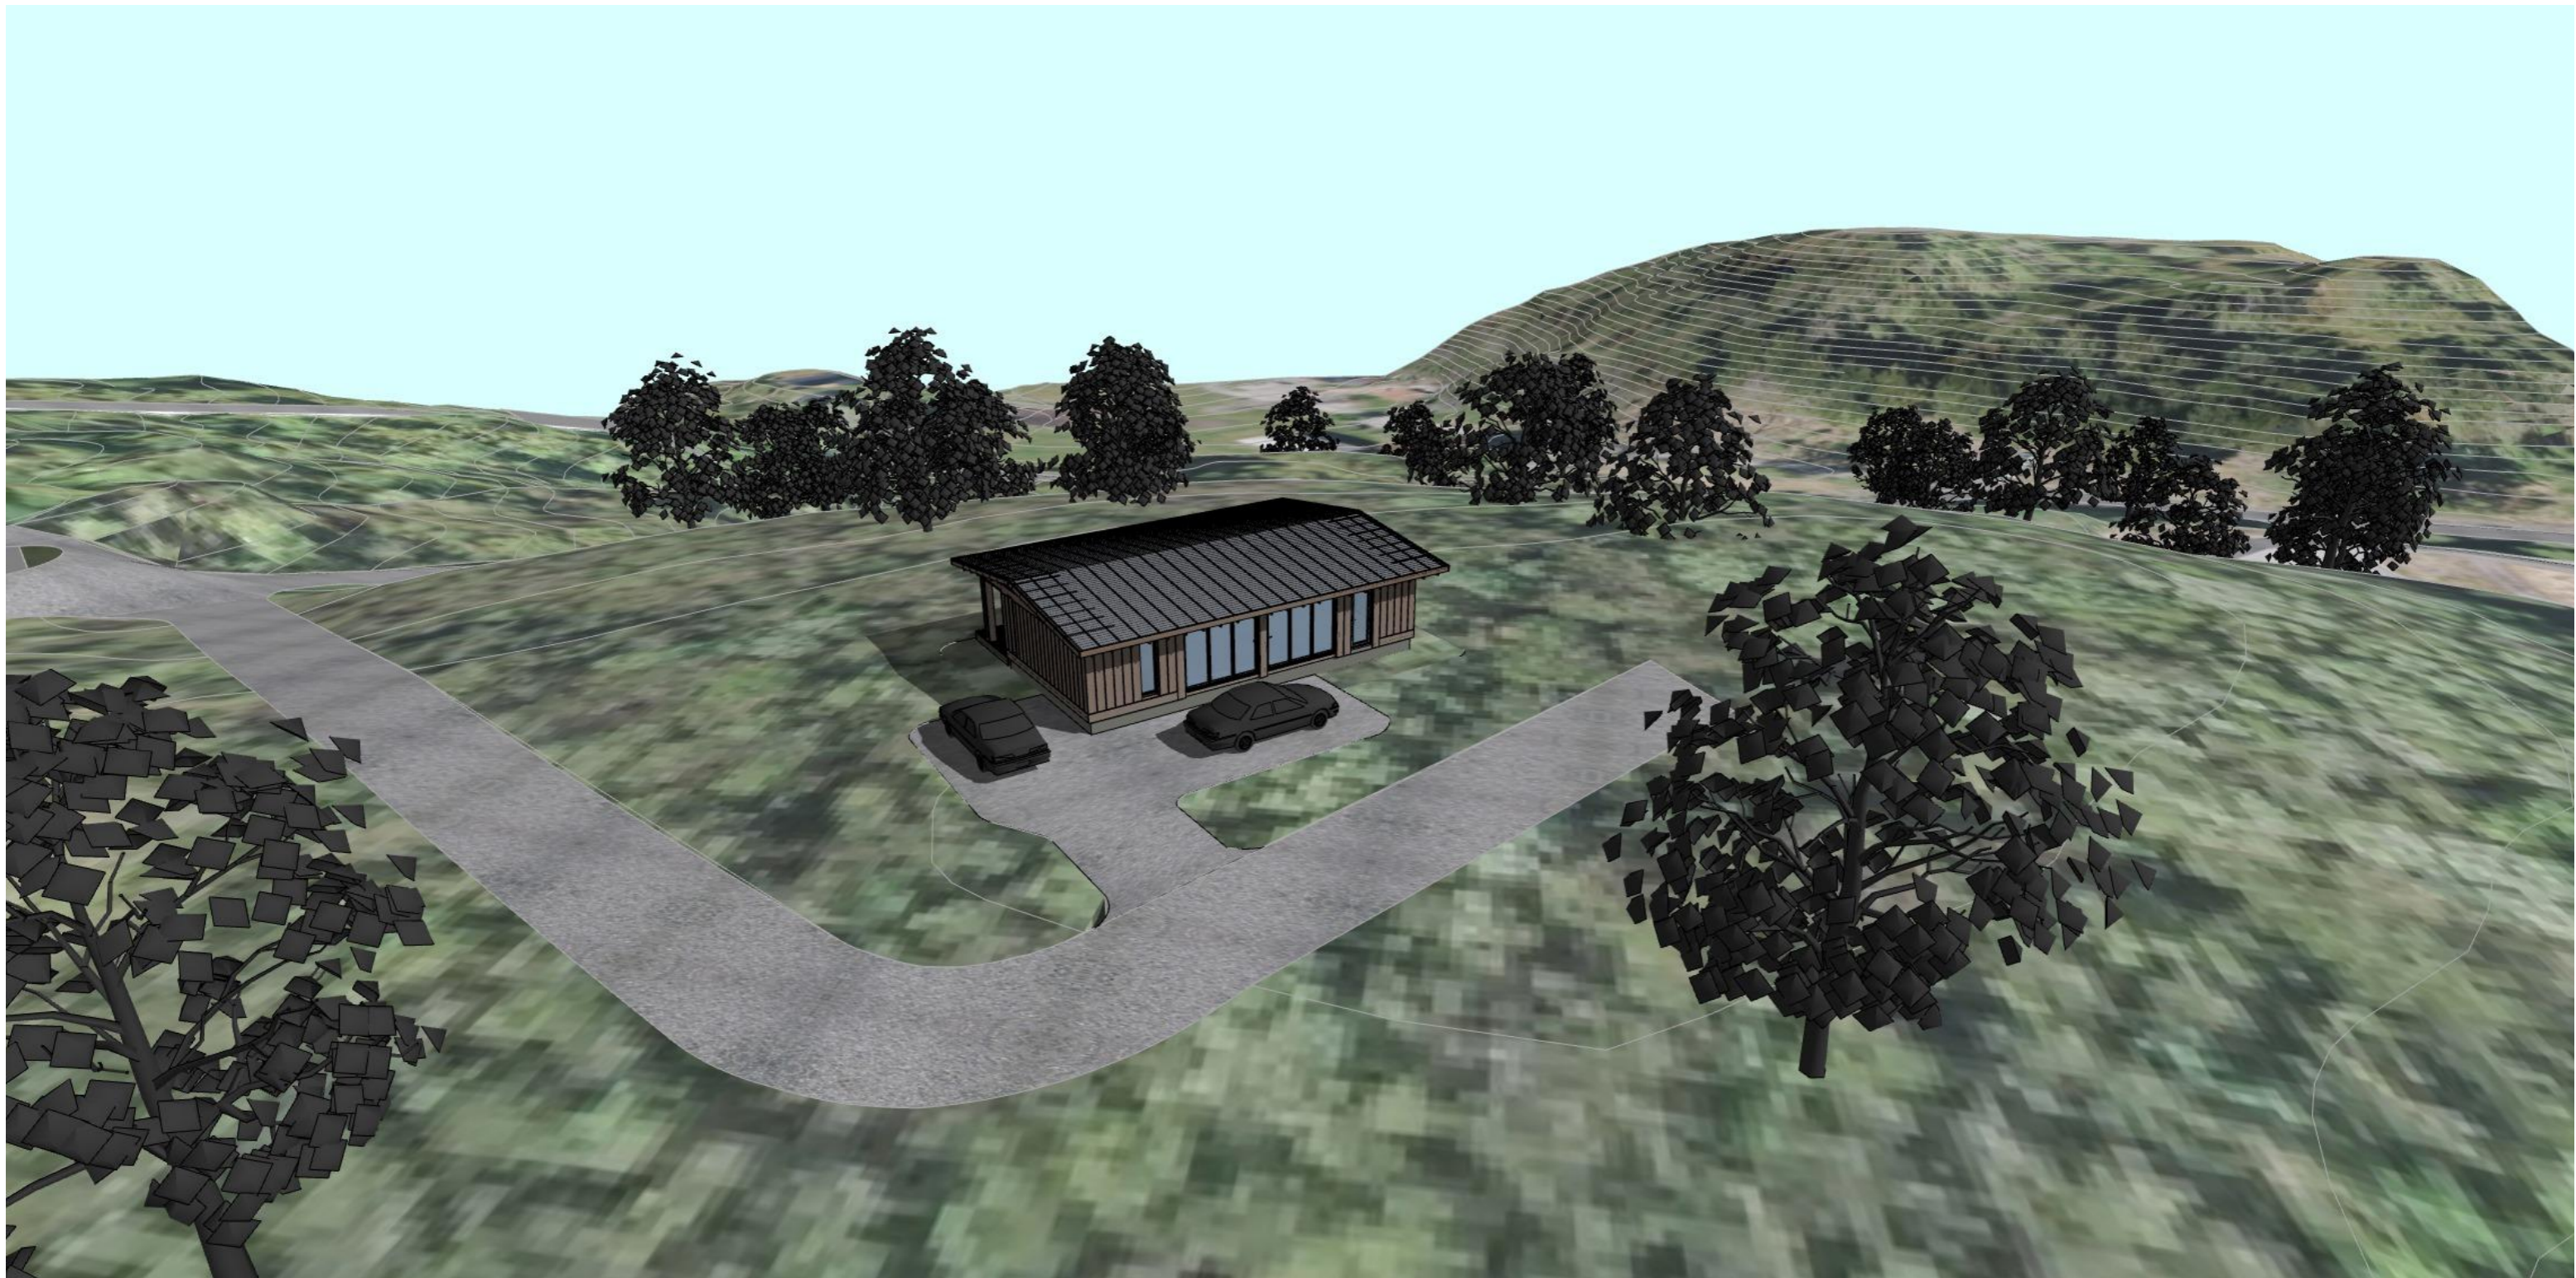

## Sommer-VY 2


Øydegard  
Tomt 5  
Tingvoll kommune

Dato:	24.05.2024	Fag:	ARK
Tegningsnr.:	A-106	Tegn.	PG

Generic Perspective (4)

1:195,80

«Ment som illustrasjon. Det tas forbehold om justering/tilpasninger av situasjonsplanen i forbindelse med detaljprosjektering og utførelse av innkjøringer, biloppstillingsplasser, gangveier og nøyaktig plassering av bebyggelse.»

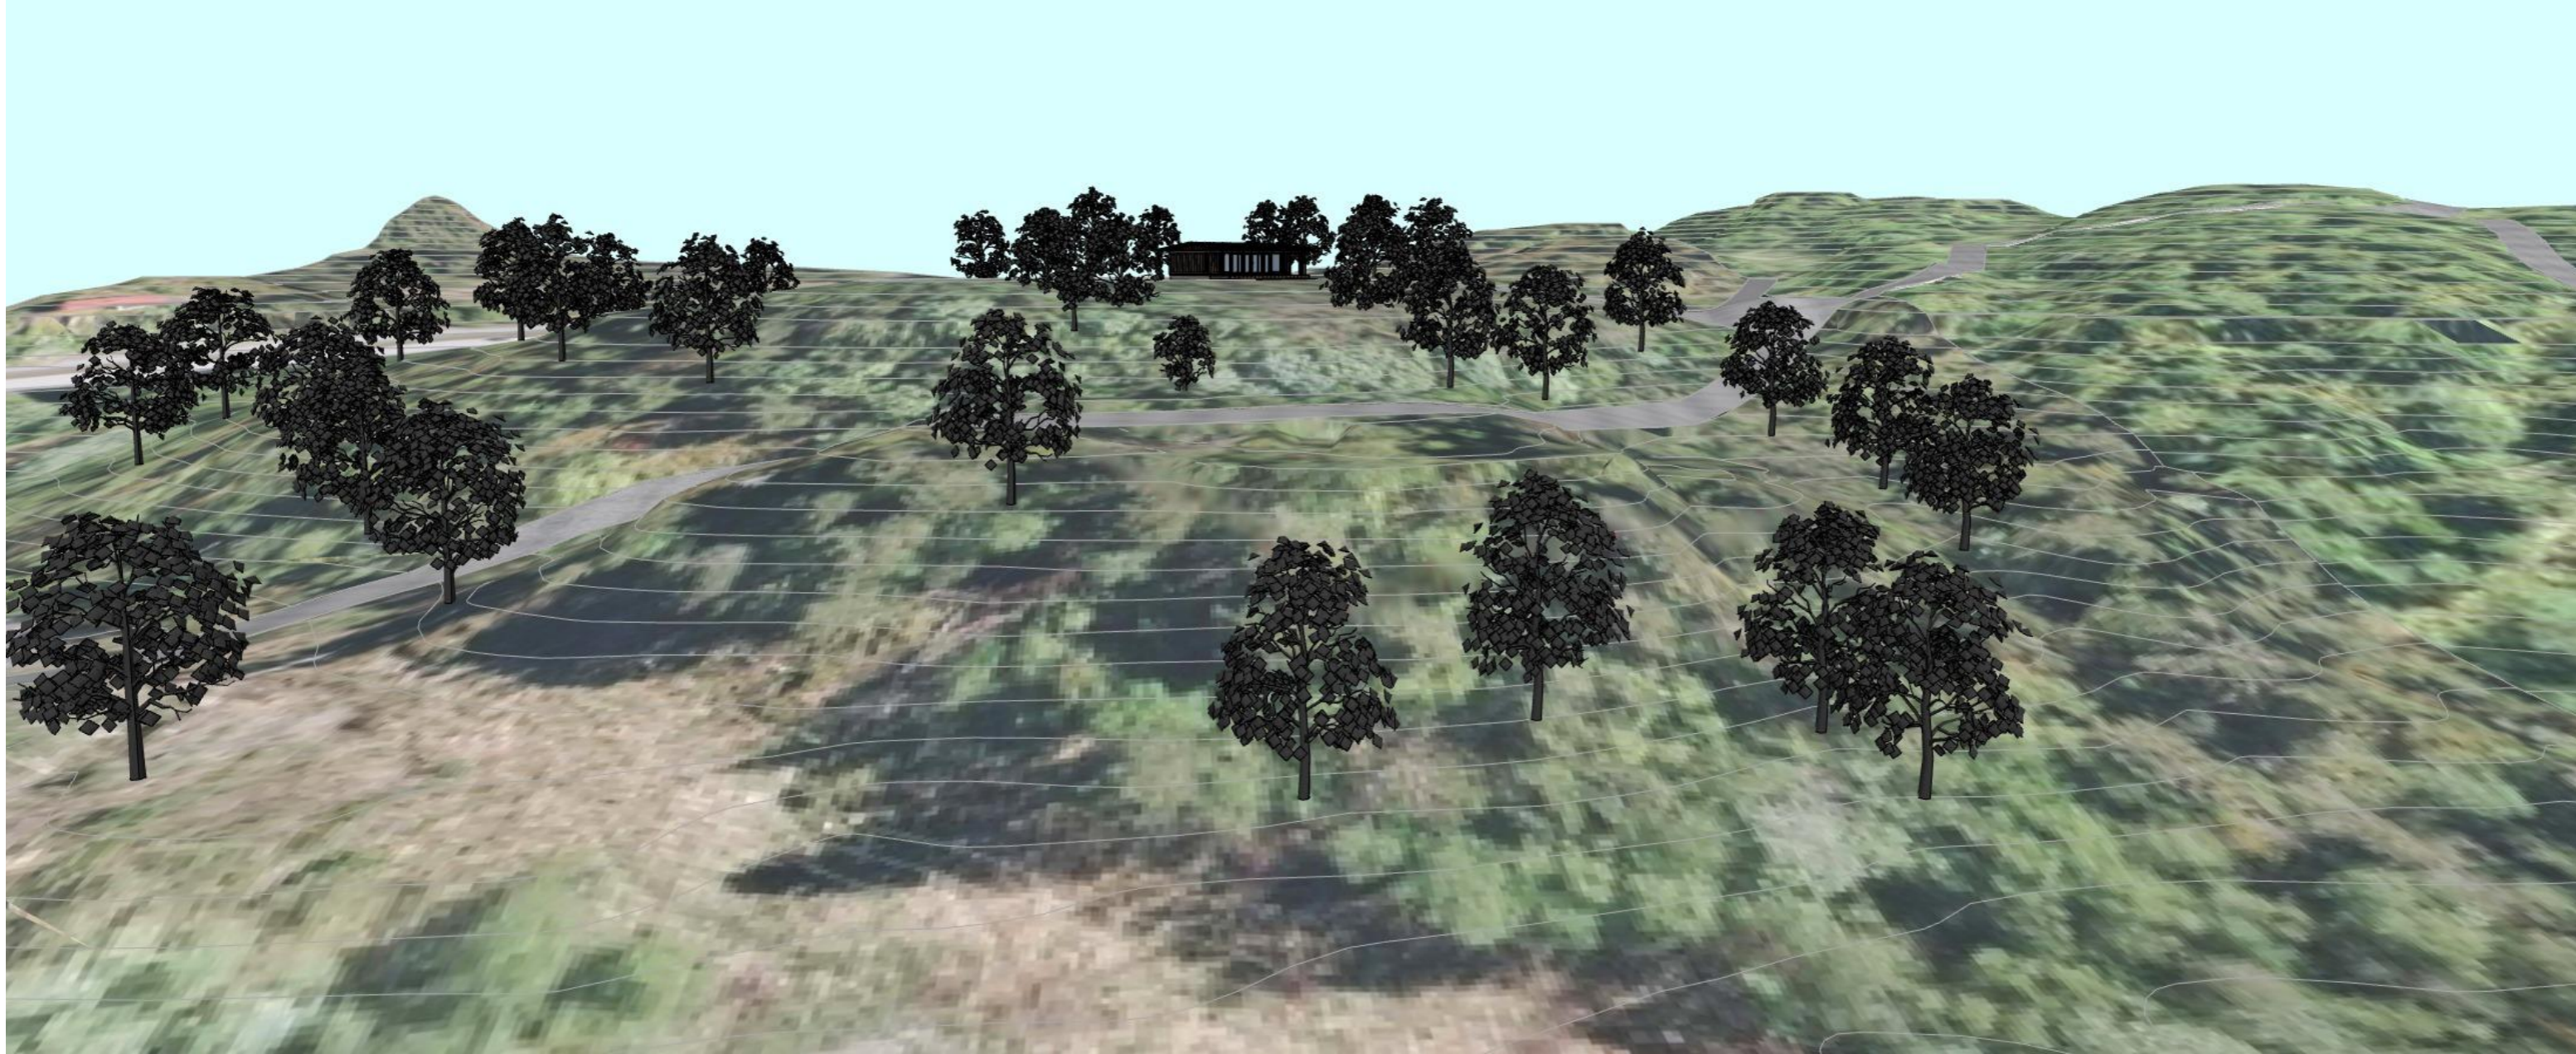

## Sommer-VY 2

Øydegard  
Tomt 5  
Tingvoll kommune

Dato:	24.05.2024	Fag:	ARK
Tegningsnr.:	A-107	Tegn.	PG

Generic Perspective (5)

1:188,82

*«Ment som illustrasjon. Det tas forbehold om justering/tilpasninger av situasjonsplanen i forbindelse med detaljprosjektering og utførelse av innkjøringer, biloppstillingsplasser, gangveier og nøyaktig plassering av bebyggelse.»*