
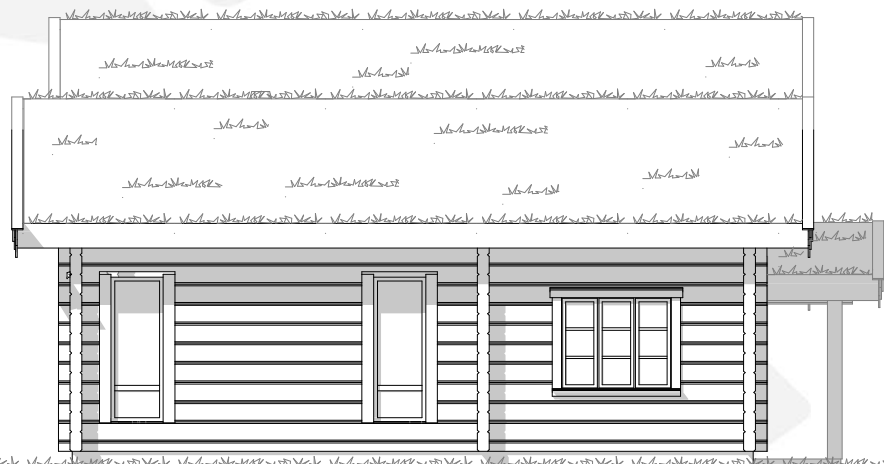
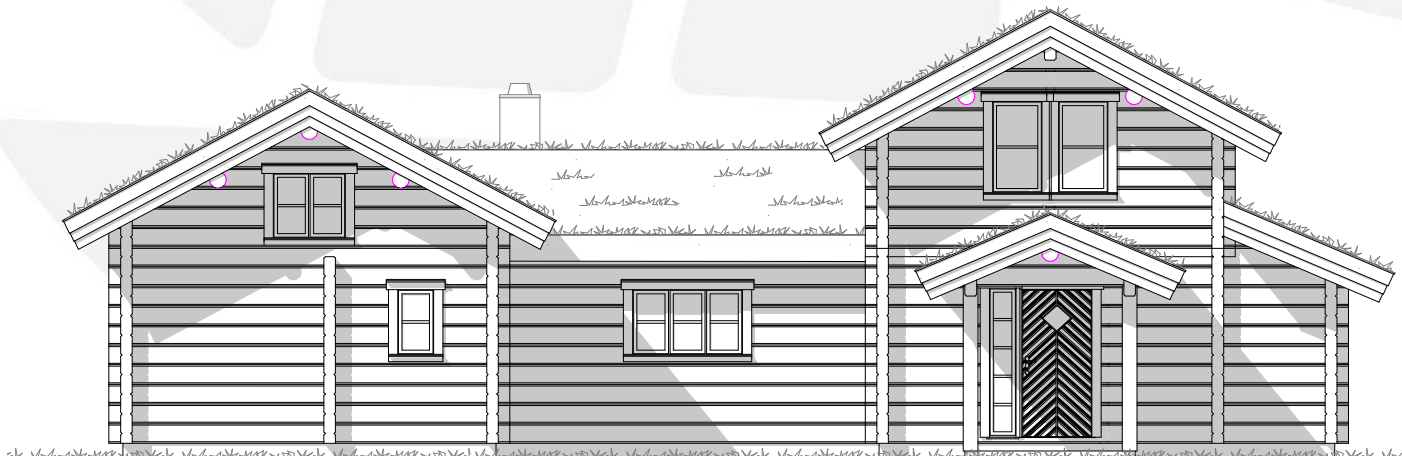


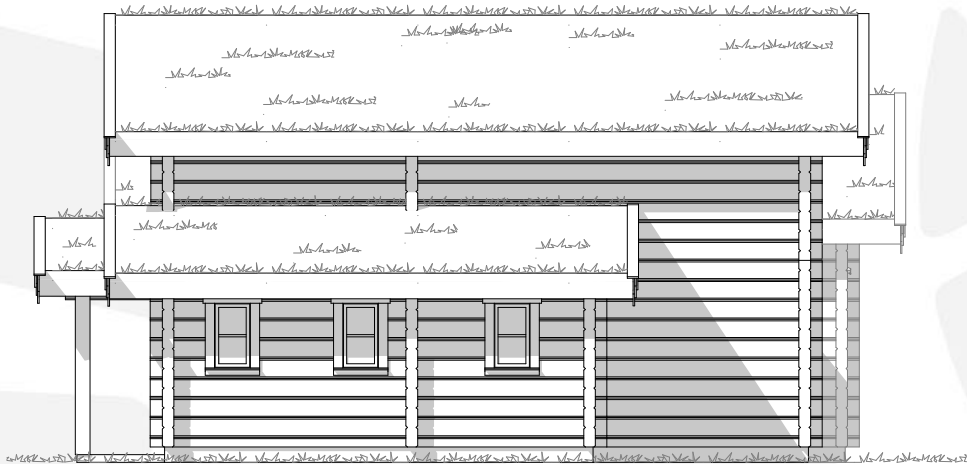

Modell:
Andor 3 K senket 1,5 omfar

Prosjektnr.: **2400..**
Gnr./Bnr./Festenr.:
Sign.:
SEG

Tegning:
Fasader og perspektiv

Dato:
19.06.24

Tiltakshaver:
#Client Company
#

Målestokk:
1:100


Format:
A3

Rev.:
#



© Alle rettigheter tilhører Øverbygg Norge AS.
Kopiering eller bruk av disse tegningene er forbudt
uten skriftlig samtykke

Prosjekterende:
Øverbygg Norge AS
Industriv 250
7760 Snåsa
Foretagnr.: 914 063 701

www.overbygg.no
Email: firmapost@overbygg.no
Tlf. +47 741 38100

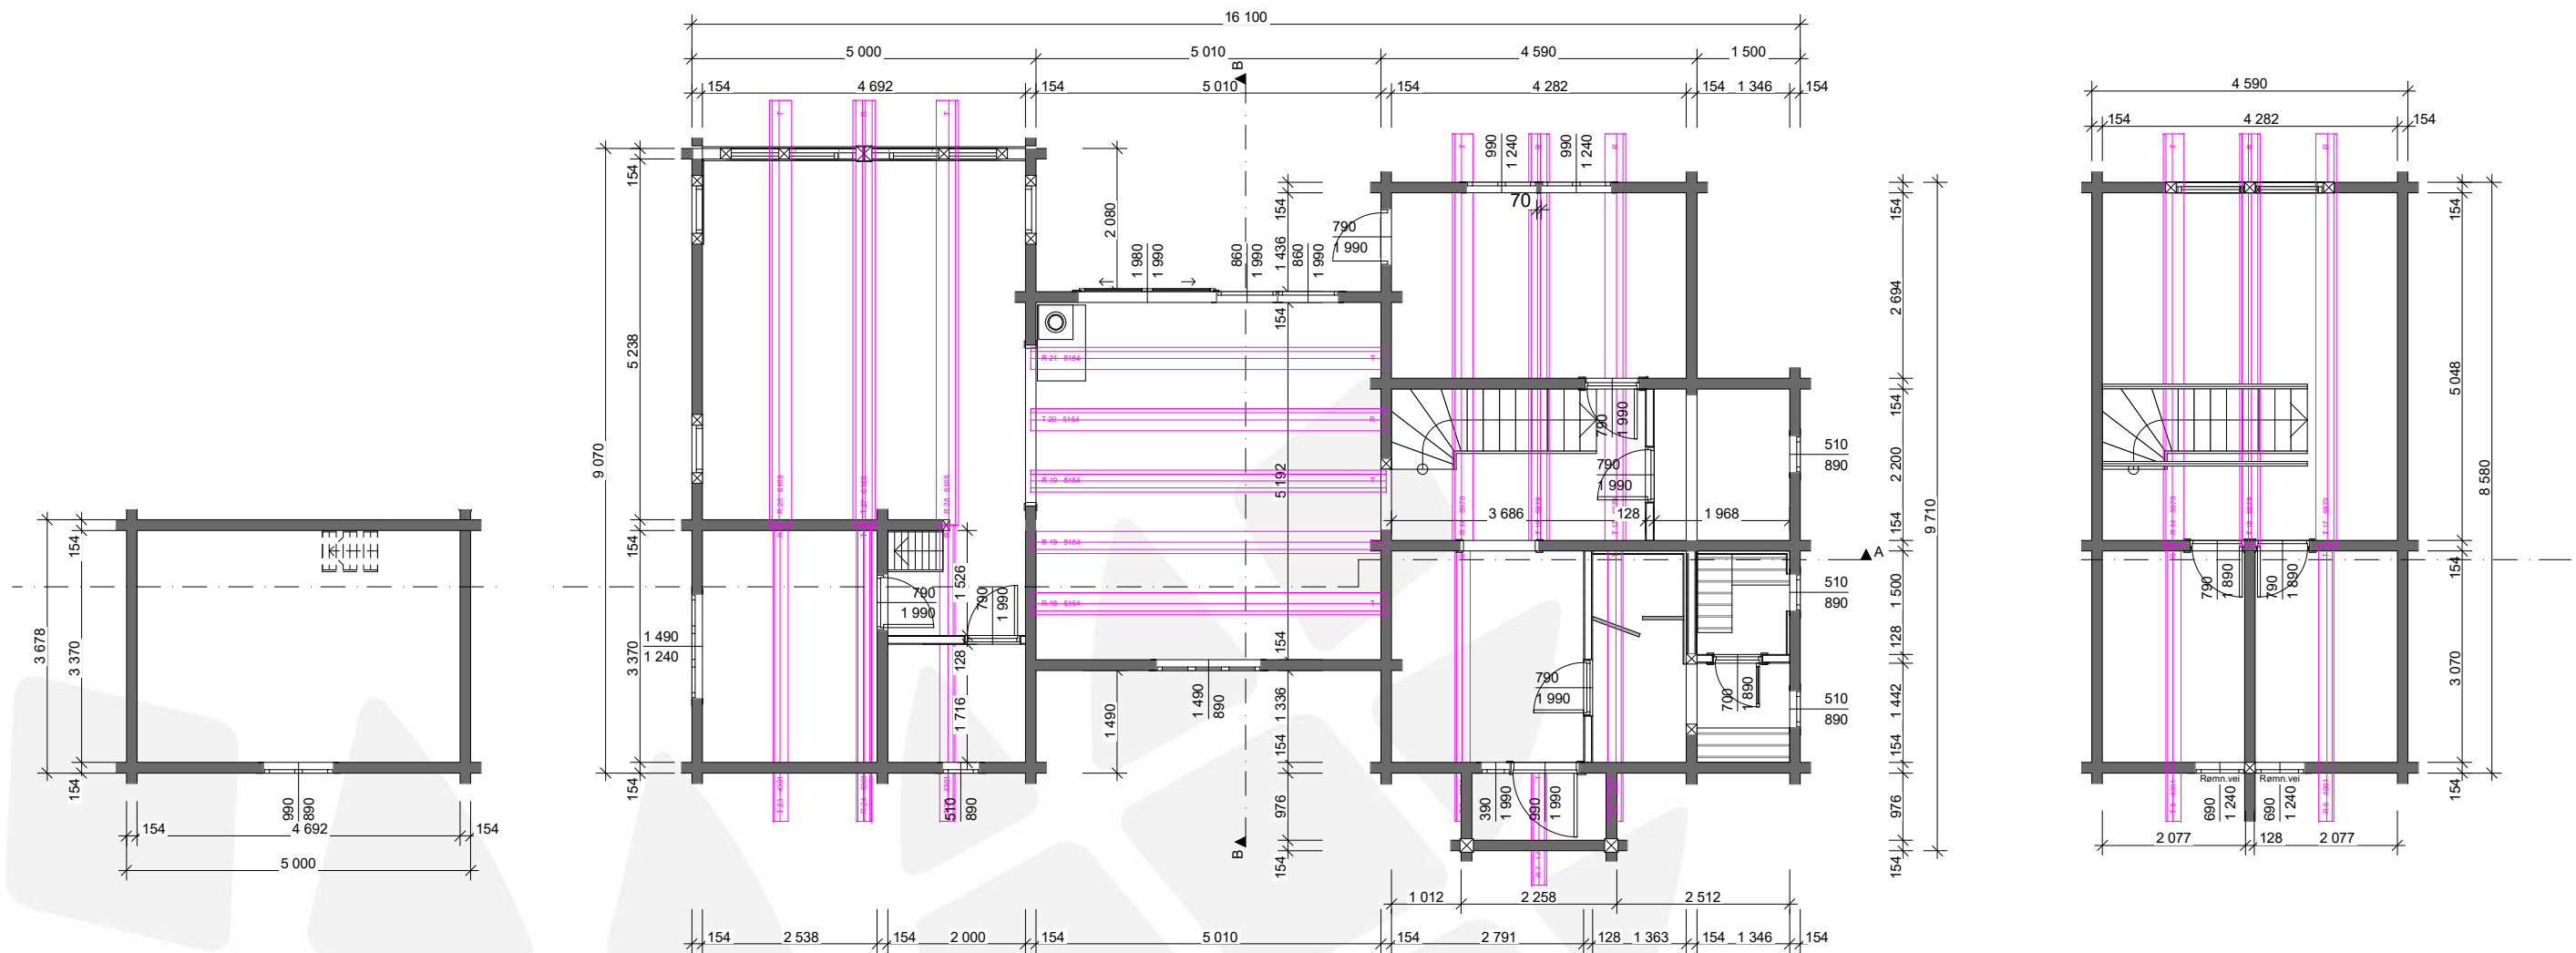

Alle mål på snitt er før siging.
Vi beregner normalt 3% sig.
Alle mål under takåser er målt i toppenden
BYA: 123,5 m²
BRA: 149,5 m²
1. etasje: 114,5 m²
2. etasje: 35 m²

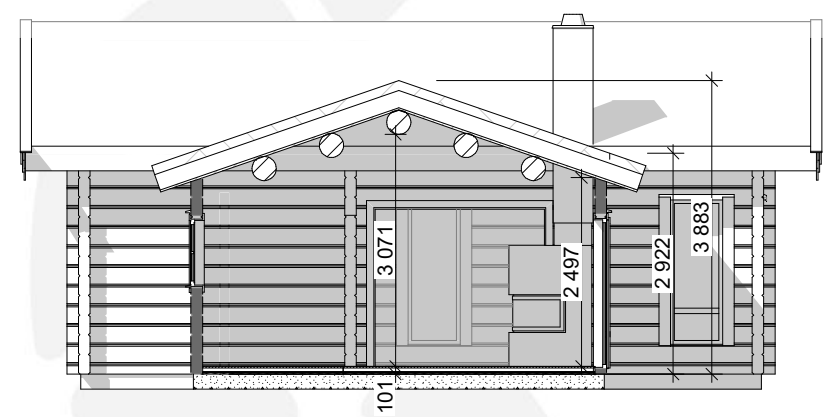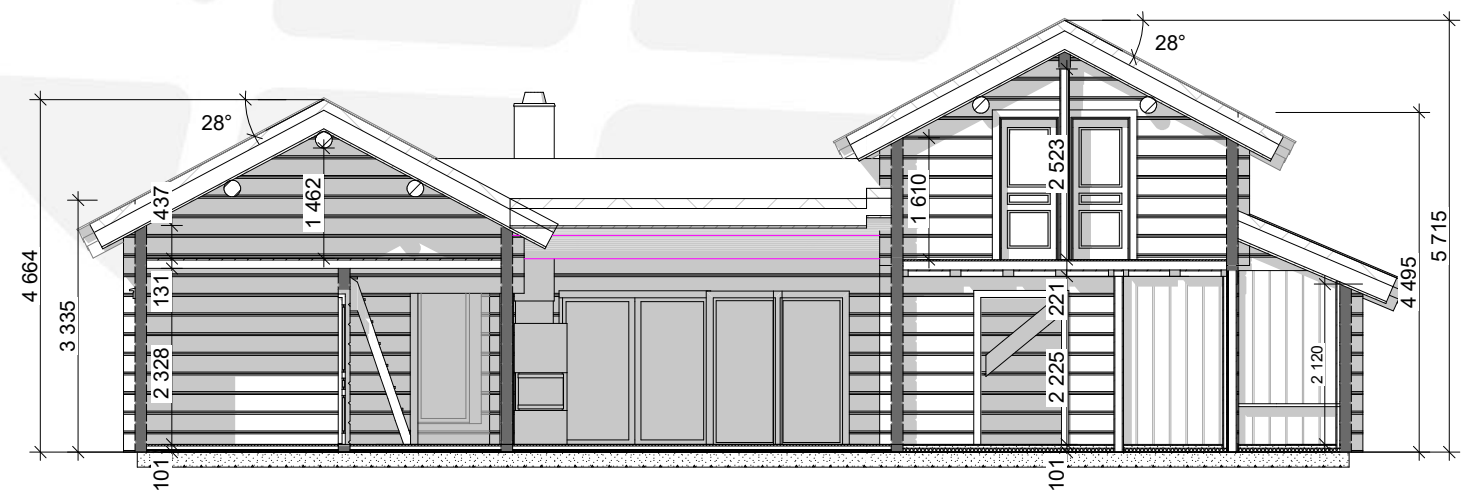

Modell: Andor 3 K senket 1,5 omfar		Prosjektnr.: 2400..	
Tegning: Plantegning og snitt		Gnr./Bnr./Festenr.: #	Sign.: SEG
Tiltakshaver: #Client Company		Dato: 19.06.24	
		Målestokk: 1:100	
		Format: A3	Rev.:
© Alle rettigheter tilhører Øverbygg Norge AS. Kopiering eller bruk av disse tegningene er forbudt uten skriftlig samtykke			
Prosjekterende: Øverbygg Norge AS		www.overbygg.no Industri 250 7760 Snåsa Foretaksnr.: 914 063 701	

