

BRA: 105 m² - HERAV 8 m² ÅPENT OVERBYGD AREAL
 BYA: 119 m² - HERAV 8 m² ÅPENT OVERBYGD AREAL
 BTA 1. ETG: 111 m²
 BTA HEMS: 35 m²

I.D.V. S: 2,7m - 11 Moduler
 I.D.V. F: 32,6m - 15 Moduler

VY 26CTH

LEVE HYTTER AS

PLANTEGNING 1 ETG.


Prosjektnummer:
 Målestokk:
 Dato:
 Tegnet av:

VY 26CTH
 1 : 100
 29.11.2021
 Terje Plassen

Vy 26CTH - 1

Leve  Hytter

www.levehytter.no
 Granrudvegen 6 / 2636 Øyer
 Tlf: 47 67 04 00

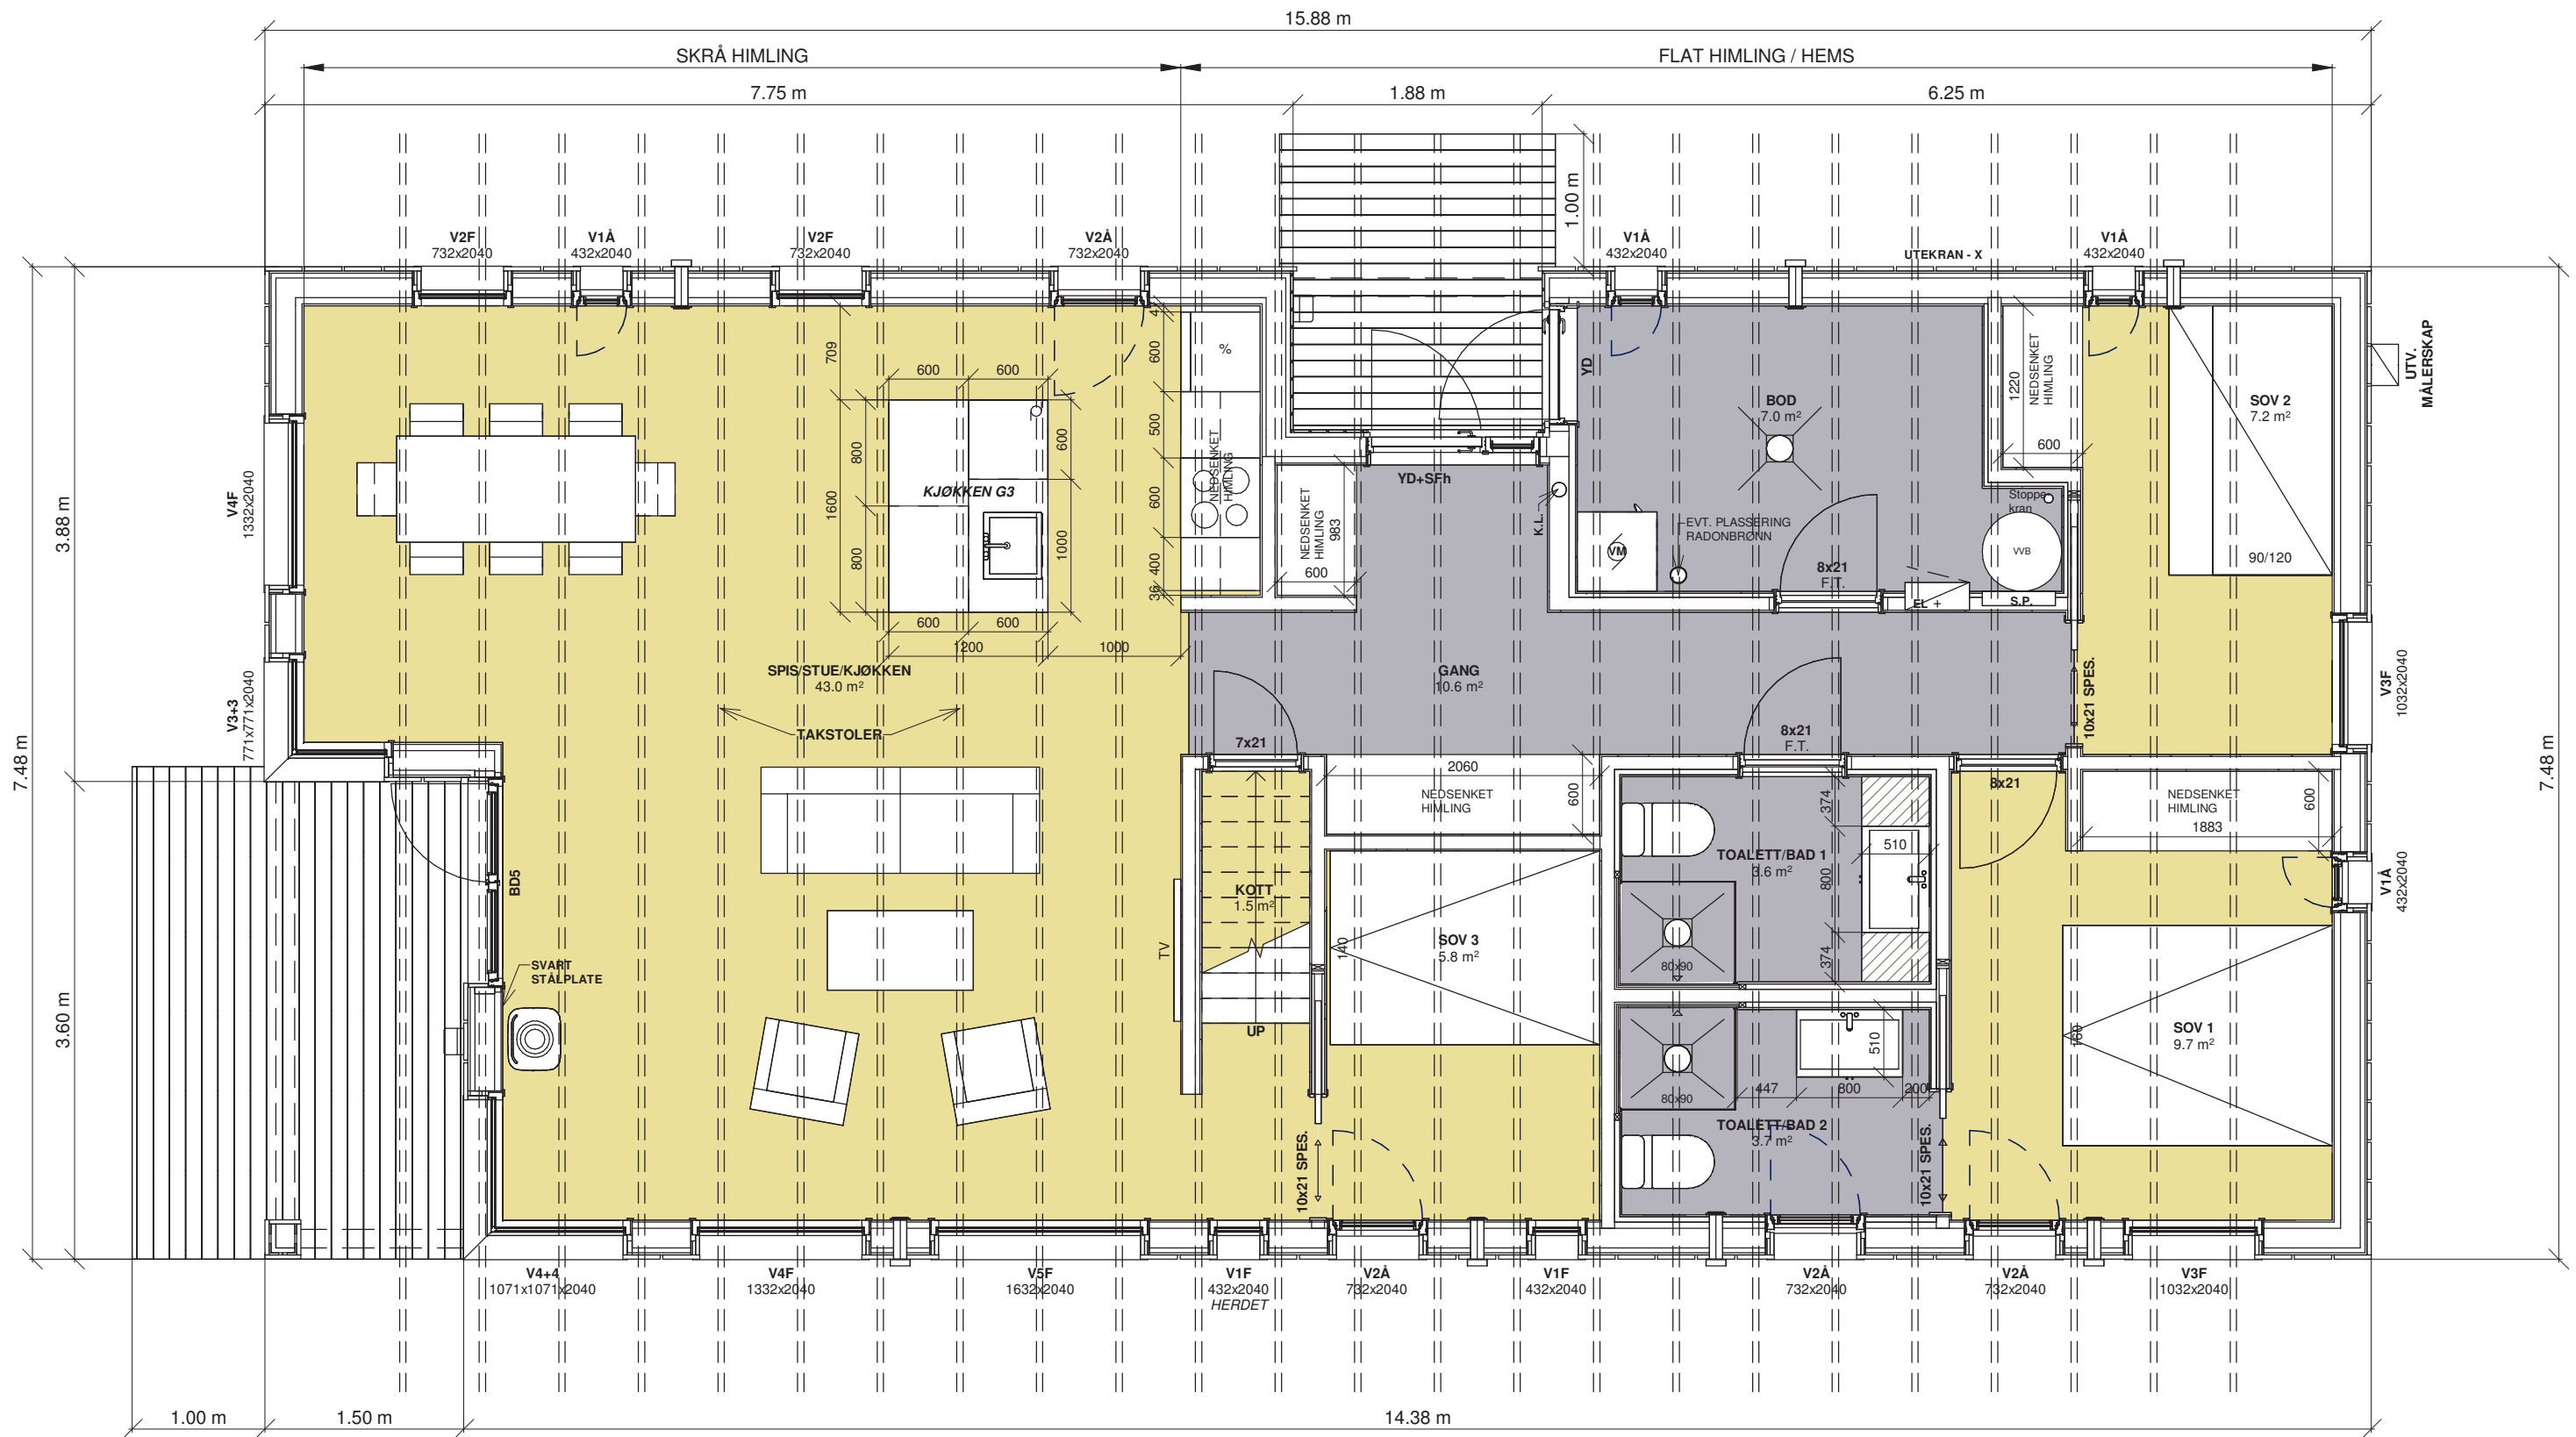

BRA: 105 m² - HERAV 8 m² ÅPENT OVERBYGD AREAL
 BYA: 119 m² - HERAV 8 m² ÅPENT OVERBYGD AREAL
 BTA 1.ETG: 111 m²
 BTA HEMS: 35 m²

I.D.V. S: 2,7m - 11 Moduler

I.D.V. F: 32,6m - 15 Moduler

VY 26CTH

LEVE HYTTER AS

PLANTEGNING 1ETG - HTH

Prosjektnummer:

VY 26CTH

Målestokk:

1 : 50

Dato:

29.11.2021


Tegnet av:

Terje Plassen

Vy 26CTH - 3

Leve  Hytter

www.levehytter.no
 Granrudvegen 6 / 2636 Øyer
 Tlf: 47 67 04 00

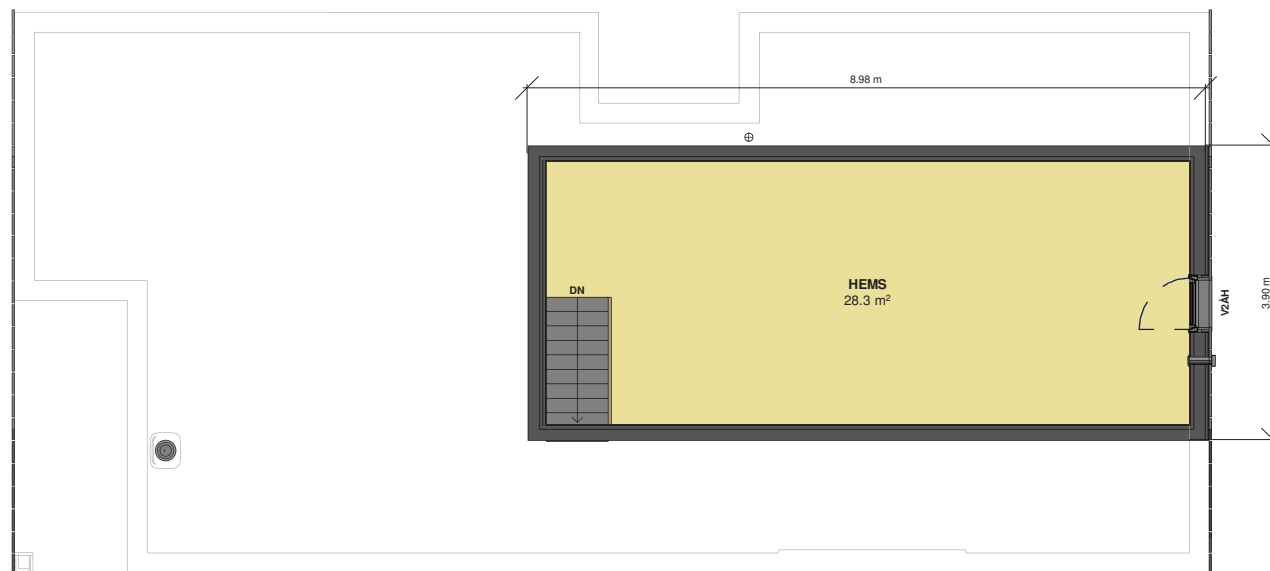

VY 26CTH

LEVE HYTTER AS

PLANTEGNING HEMS

Prosjektnummer:

VY 26CTH

Målestokk:

1 : 100

Dato:

29.11.2021



Tegnet av:

Terje Plassen

Vy 26CTH - 2

Leve  Hytter

www.levehytter.no
 Granrudvegen 6 / 2636 Øyer
 Tlf: 47 67 04 00

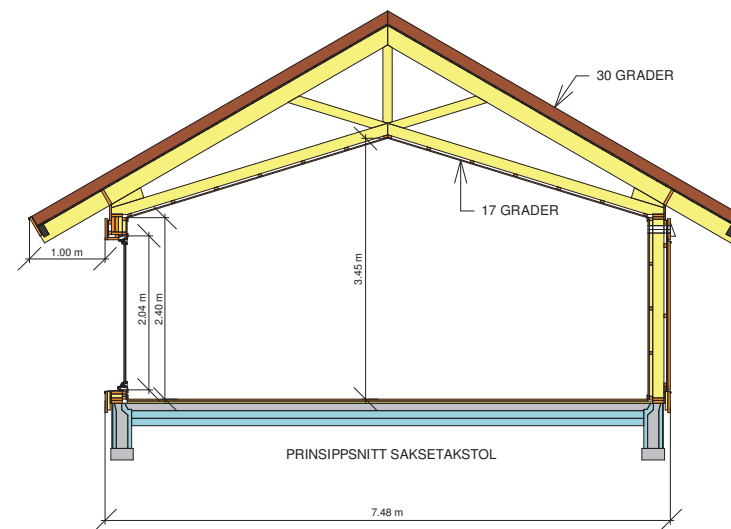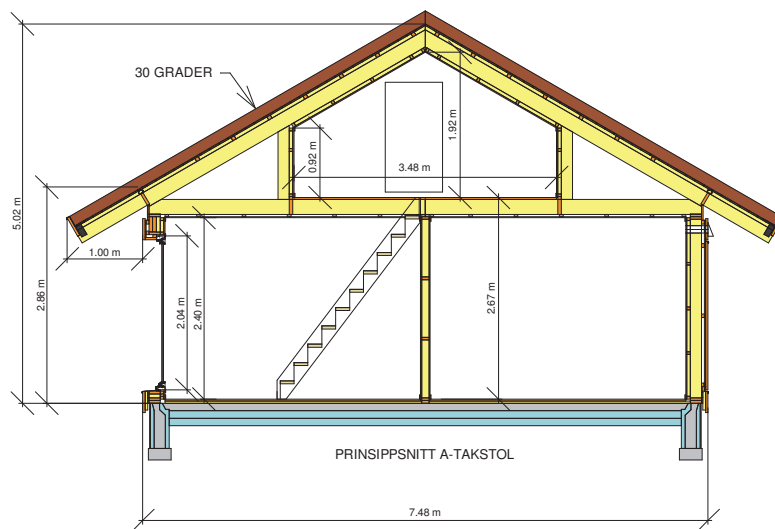

VY 26CTH

LEVE HYTTER AS

SNITT


Prosjektnummer:
Målestokk:
Dato:
Tegnet av:

VY 26CTH
1 : 100
29.11.21
Terje Plassen

VY

Leve  Hytter

www.levehytter.no
Granrudvegen 6 / 2636 Øyer
Tlf: 47 67 04 00

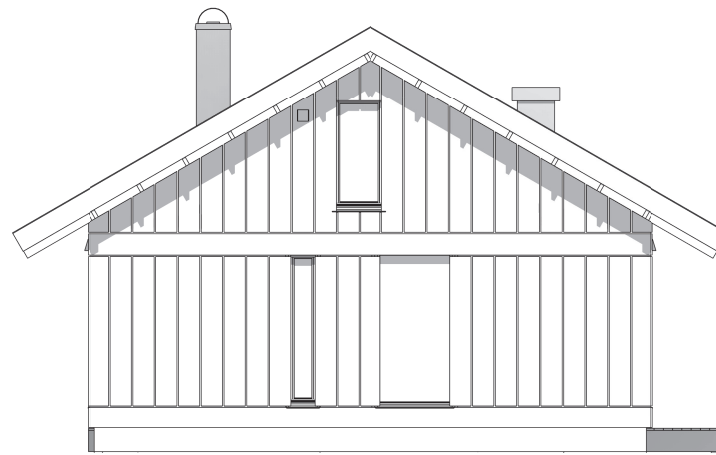

VY 26CTH

LEVE HYTTER AS

FASADE 1


Prosjektnummer:
Målestokk:
Dato:
Tegnet av:

VY 26CTH
1 : 100
29.11.2021
Terje Plassen

Vy 26CTH - 9

Leve  Hytter

www.levehytter.no
Granrudvegen 6 / 2636 Øyer
Tlf: 47 67 04 00

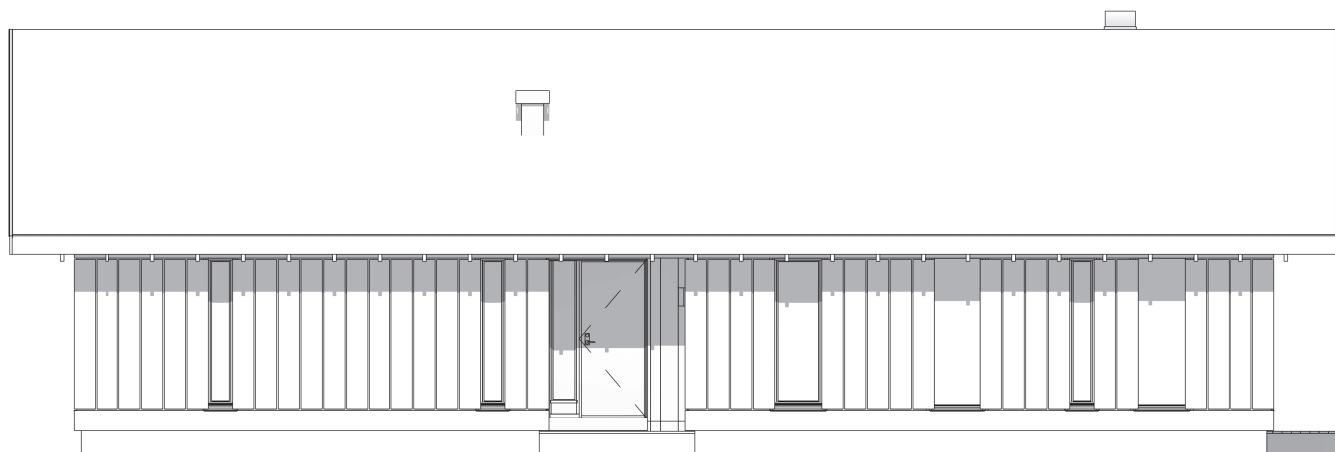

VY 26CTH

LEVE HYTTER AS

FASADE 2

Prosjektnummer:

Målestokk:

Dato:

Tegnet av:

VY 26CTH

1 : 100

29.11.2021

Terje Plassen


Vy 26CTH - 10

Leve  Hytter

www.levehytter.no

Granrudvegen 6 / 2636 Øyer

Tlf: 47 67 04 00

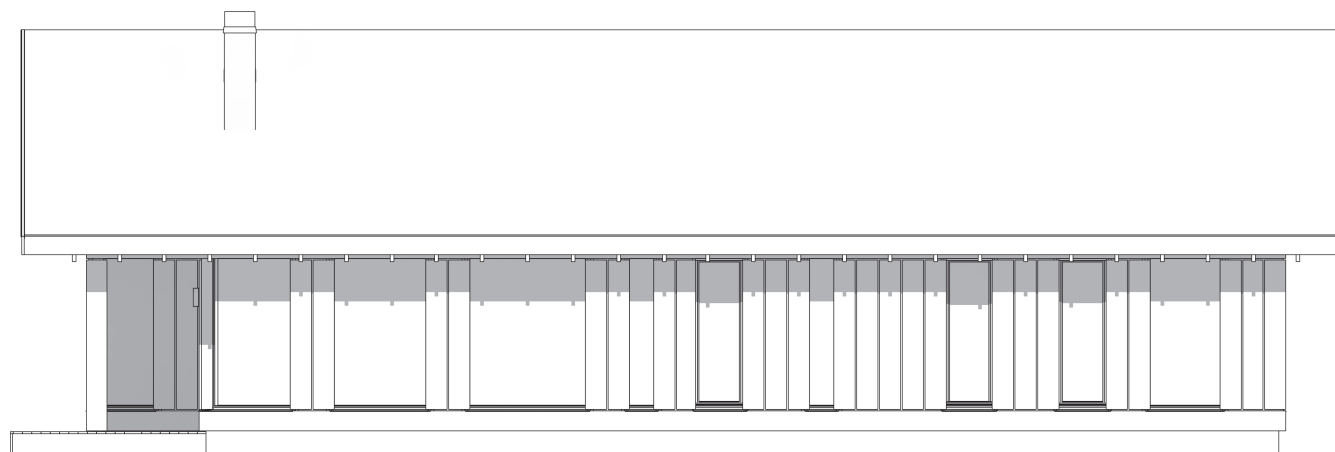

VY 26CTH

LEVE HYTTER AS

FASADE 3

Prosjektnummer:

Målestokk:

Dato:

Tegnet av:

VY 26CTH

1 : 100

29.11.2021

Terje Plassen

Vy 26CTH - 11

Leve  Hytter

www.levehytter.no
Granrudvegen 6 / 2636 Øyer
Tlf: 47 67 04 00



VY 26CTH

LEVE HYTTER AS

FASADE 4

Prosjektnummer:

Målestokk:

Dato:

Tegnet av:

VY 26CTH

1 : 100

29.11.2021

Terje Plassen

Vy 26CTH - 12

Leve  Hytter

www.levehytter.no
Granrudvegen 6 / 2636 Øyer
Tlf: 47 67 04 00



VY 26CTH

LEVE HYTTER AS

PERSPEKTIV 1

Prosjektnummer:
Målestokk:
Dato:
Tegnet av:


VY 26CTH

29.11.2021
Terje Plassen

Vy 26CTH - 4

Leve  Hytter

www.levehytter.no
Granrudvegen 6 / 2636 Øyer
Tlf: 47 67 04 00

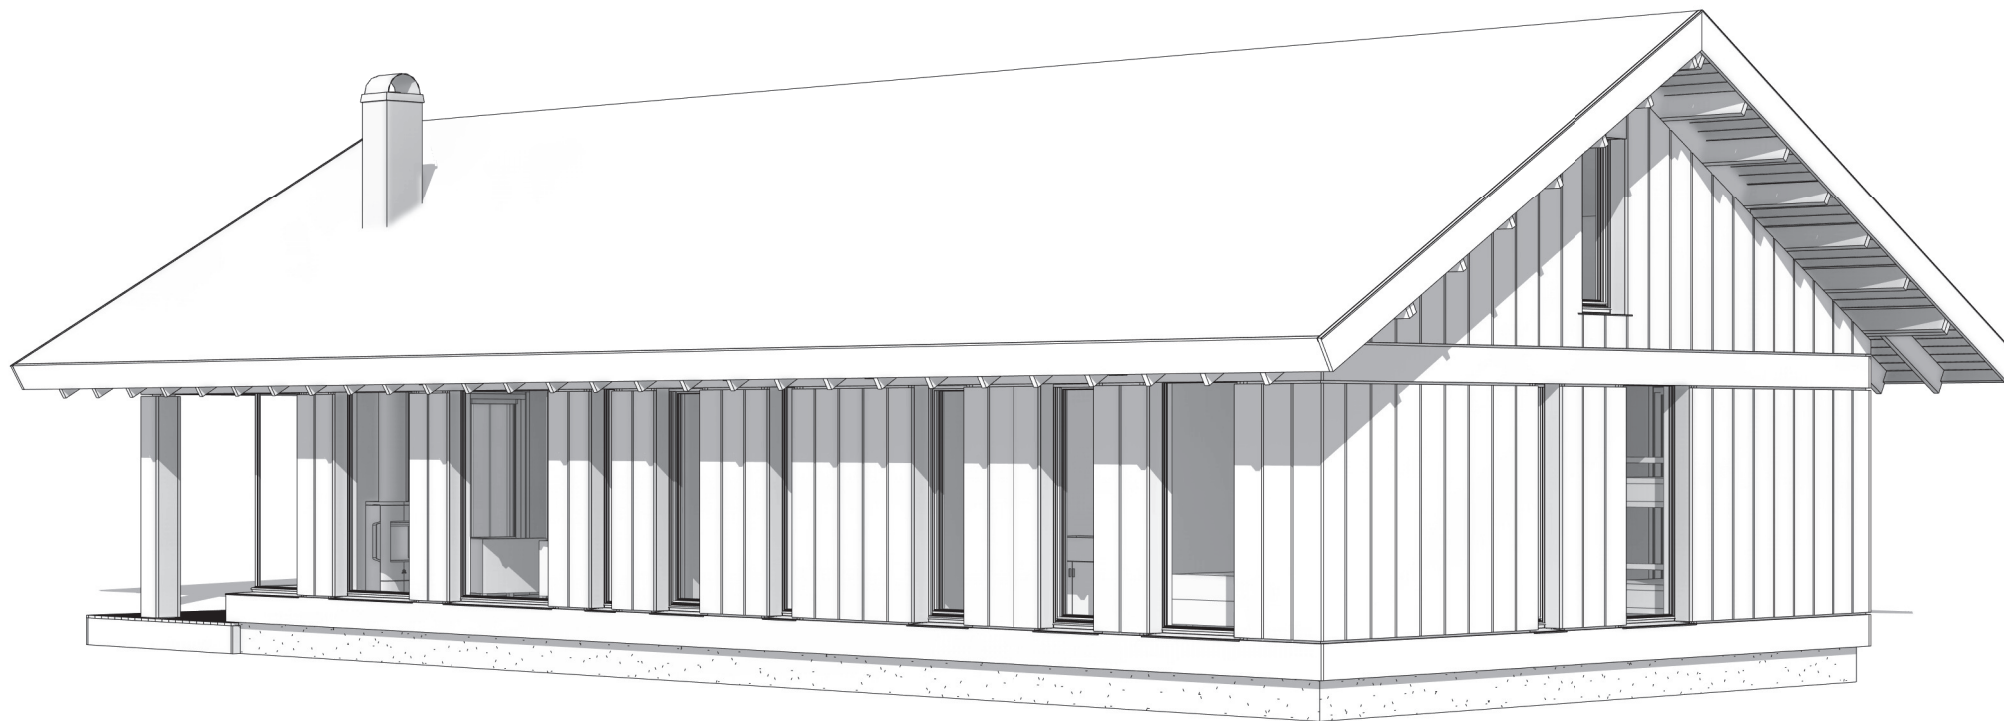

VY 26CTH

LEVE HYTTER AS

PERSPEKTIV 2

Prosjektnummer:

VY 26CTH

Målestokk:

Dato:

29.11.2021


Tegnet av:

Terje Plassen

Vy 26CTH - 6

Leve  Hytter

www.levehytter.no
Granrudvegen 6 / 2636 Øyer
Tlf: 47 67 04 00

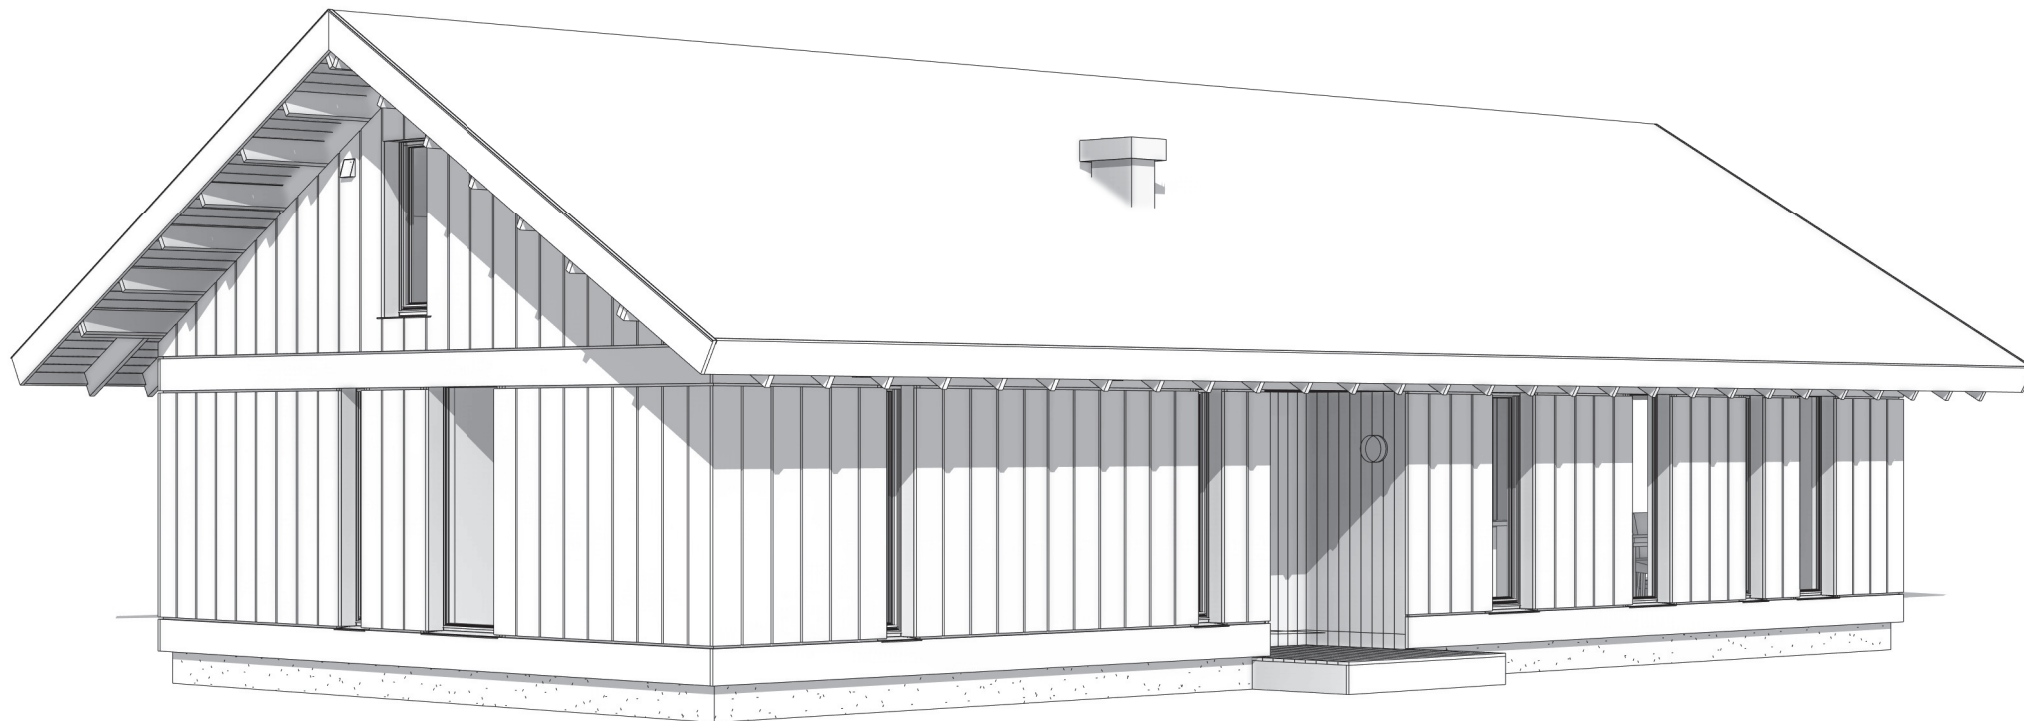

VY 26CTH

LEVE HYTTER AS

PERSPEKTIV 3

Prosjektnummer:
Målestokk:
Dato:
Tegnet av:

VY 26CTH

29.11.2021
Terje Plassen

Vy 26CTH - 7

Leve  Hytter

www.levehytter.no
Granrudvegen 6 / 2636 Øyer
Tlf: 47 67 04 00



VY 26CTH

LEVE HYTTER AS

PERSPEKTIV 4

Prosjektnummer:

Målestokk:

Dato:

Tegnet av:

VY 26CTH

29.11.2021

Terje Plassen

Vy 26CTH - 8

Leve  Hytter

www.levehytter.no
Granrudvegen 6 / 2636 Øyer
Tlf: 47 67 04 00