

Disse tegningene kan ikke benyttes i
prosjekter hvor Familiehytta AS ikke er produsent.
Det kan forekomme mindre avvik på innvendig mål.



Oppdragsgiver
Navn:
Prosjektnr:

 Familiehytta

Økernveien 94
0579 Oslo
Tlf. 22 16 35 00
www.familiehytta.no

Mjuken 75 Salgstegninger

						Tegn. Navn	Gnr./bnr.:	Dato:	Fag:
						Versjon V20-1	Adresse postnr kommune	15.02.2023	ARK
						Kontr.	2. Takplan	Tegningsnr.: A-102	Rev.
Rev.	Dato	Rev. gjelder		Tegn.	Kontr.			Målestokk 1:100	mm

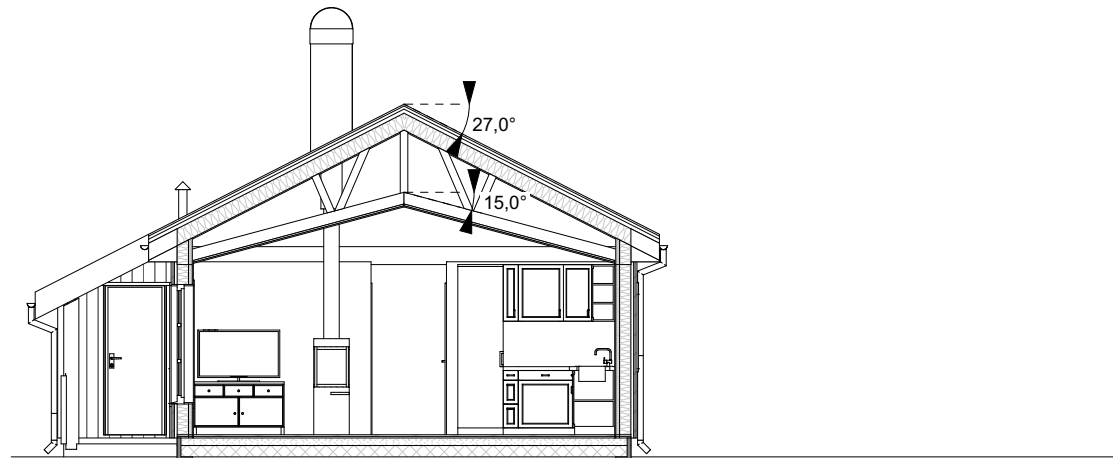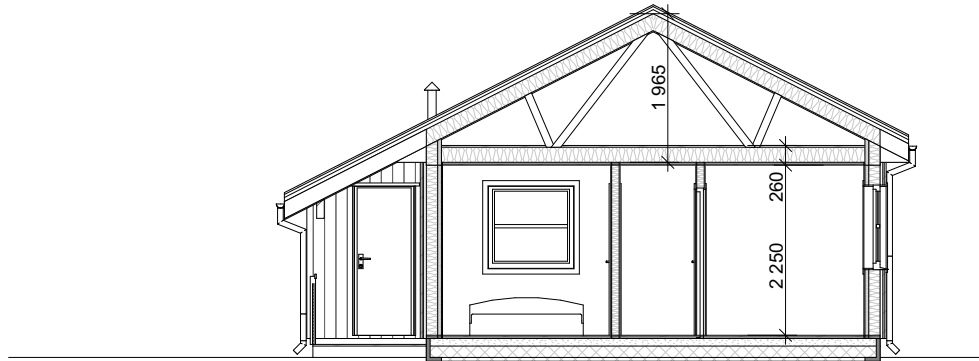

Disse tegningene kan ikke benyttes i prosjekter hvor Familiehytta AS ikke er produsent. Det kan forekomme mindre avvik på innvendig mål.

Oppdragsgiver
 Navn:
 Prosjektnr:



Økernveien 94
 0579 Oslo
 Tlf: 22 16 35 00
 www.familiehytta.no

Mjuken 75 Salgstegninger

						Tegn. Navn	Gnr./bnr.:	Dato:	Fag:
						Versjon V20-1	Adresse postnr kommune	15.02.2023	ARK
						Kontr.	Snitt A og B	Tegningsnr.: A-103	Rev.
Rev.	Dato	Rev. gjelder		Tegn.	Kontr.			Målestokk 1:100	mm



Fasade 1

Disse tegningene kan ikke benyttes i prosjekter hvor Familiehytta AS ikke er produsent. Det kan forekomme mindre avvik på innvendig mål.


Oppdragsgiver
 Navn:
 Prosjektnr:



Økernveien 94
 0579 Oslo
 Tlf. 22 16 35 00
 www.familiehytta.no

Mjuken 75 Salgstegninger

						Tegn. Navn	Gnr./bnr.:	Dato:	Fag:
						Versjon V20-1	Adresse postnr kommune	15.02.2023	ARK
						Kontr.	Fasade 1	Tegningsnr.: A-104	Rev.
Rev.	Dato	Rev. gjelder		Tegn.	Kontr.			Målestokk 1:100	mm

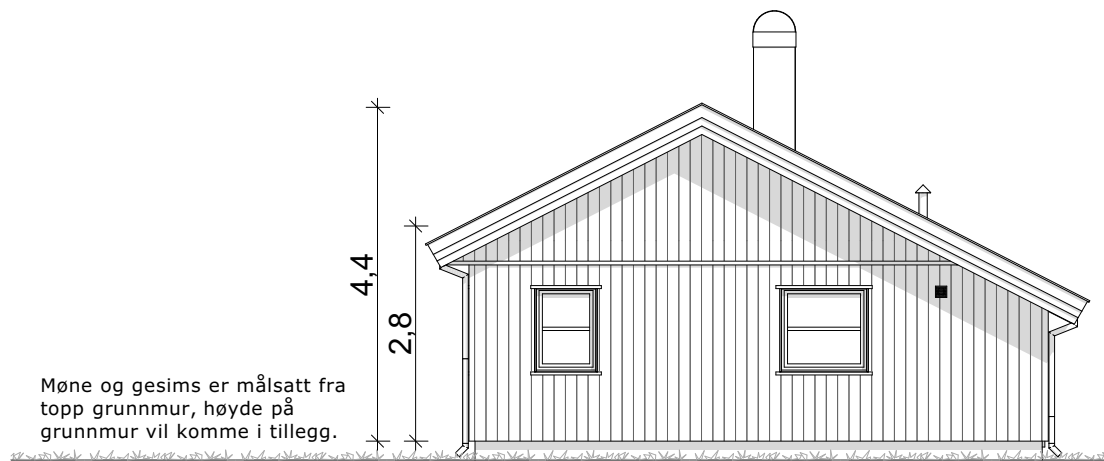

Fasade 2

Disse tegningene kan ikke benyttes i prosjekter hvor Familiehytta AS ikke er produsent. Det kan forekomme mindre avvik på innvendig mål.


Oppdragsgiver
 Navn:
 Prosjektnr:



Økernveien 94
 0579 Oslo
 Tlf. 22 16 35 00
 www.familiehytta.no

Mjuken 75 Salgstegninger

					Tegn. Navn	Gnr./bnr.:	Dato:	Fag:
					Versjon V20-1	Adresse postnr kommune	15.02.2023	ARK
					Kontr.	Fasade 2	Tegningsnr.: A-105	Rev.
Rev.	Dato	Rev. gjelder	Tegn.	Kontr.			Målestokk 1:100	mm

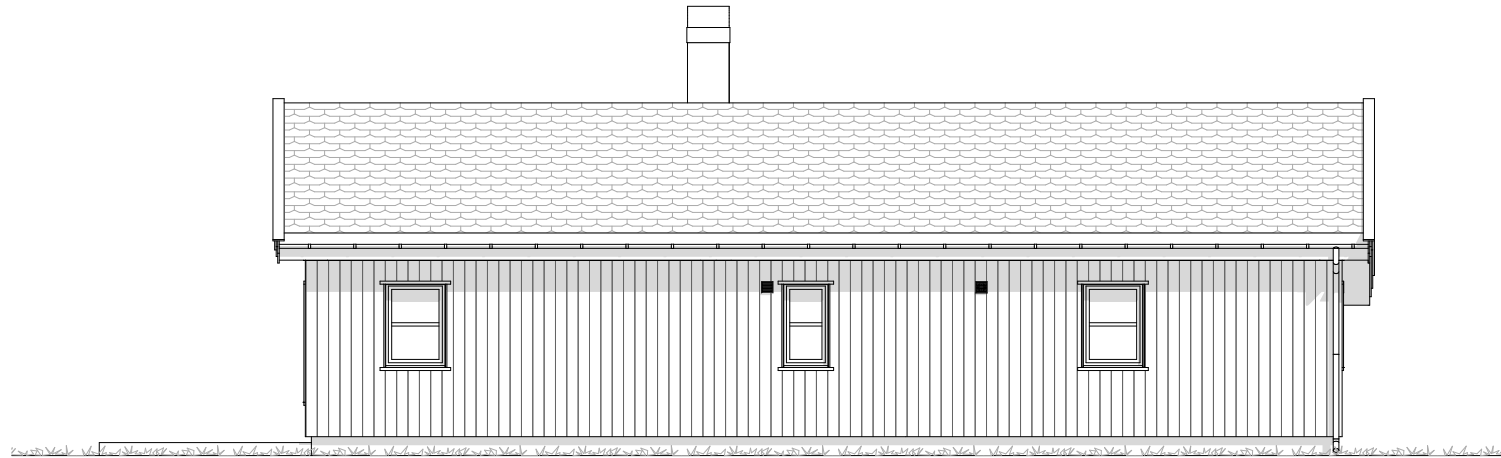

Fasade 3

Disse tegningene kan ikke benyttes i prosjekter hvor Familiehytta AS ikke er produsent. Det kan forekomme mindre avvik på innvendig mål.


Oppdragsgiver
 Navn:
 Prosjektnr:



Økernveien 94
 0579 Oslo
 Tlf. 22 16 35 00
 www.familiehytta.no

Mjuken 75 Salgstegninger

					Tegn. Navn	Gnr./bnr.: Adresse postnr kommune	Dato: 15.02.2023	Fag: ARK
					Versjon V20-1		Tegningsnr.: A-106	Rev.
					Kontr.	Fasade 3	Målestokk 1:100	mm
Rev.	Dato	Rev. gjelder		Tegn.	Kontr.			

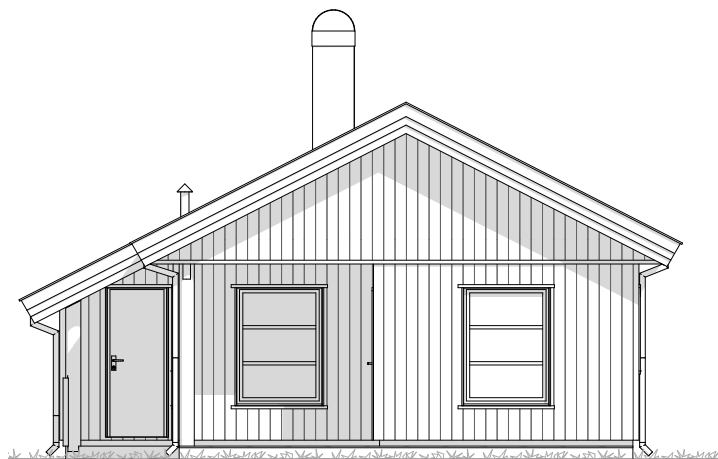

Fasade 4

Disse tegningene kan ikke benyttes i prosjekter hvor Familiehytta AS ikke er produsent. Det kan forekomme mindre avvik på innvendig mål.

Oppdragsgiver
 Navn:
 Prosjektnr:



Økernveien 94
 0579 Oslo
 Tlf: 22 16 35 00
 www.familiehytta.no

Mjuken 75 Salgstegninger

					Tegn. Navn	Gnr./bnr.:	Dato:	Fag:
					Versjon V20-1	Adresse postnr kommune	15.02.2023	ARK
					Kontr.	Fasade 4	Tegningsnr.: A-107	Rev.
Rev.	Dato	Rev. gjelder	Tegn.	Kontr.			Målestokk 1:100	mm



Disse tegningene kan ikke benyttes i prosjekter hvor Familiehytta AS ikke er produsent. Det kan forekomme mindre avvik på innvendig mål.

Oppdragsgiver
 Navn:
 Prosjektnr:



Økernveien 94
 0579 Oslo
 Tlf. 22 16 35 00
 www.familiehytta.no

Mjuken 75 Salgstegninger

						Tegn. Navn	Gnr./bnr.:	Dato:	Fag:
						Versjon V20-1	Adresse postnr kommune	15.02.2023	ARK
						Kontr.	Perspektiv	Tegningsnr.: A-108	Rev.
Rev.	Dato	Rev. gjelder		Tegn.	Kontr.			Målestokk 1:190,77	mm



Disse tegningene kan ikke benyttes i prosjekter hvor Familiehytta AS ikke er produsent. Det kan forekomme mindre avvik på innvendig mål.

Oppdragsgiver
 Navn:
 Prosjektnr:



Økernveien 94
 0579 Oslo
 Tlf: 22 16 35 00
 www.familiehytta.no

Mjuken 75 Salgstegninger

						Tegn. Navn	Gnr./bnr.:	Dato:	Fag:
						Versjon V20-1	Adresse postnr kommune	15.02.2023	ARK
						Kontr.	Perspektiv	Tegningsnr.: A-109	Rev.
Rev.	Dato	Rev. gjelder		Tegn.	Kontr.			Målestokk 1:190,77	mm



Disse tegningene kan ikke benyttes i prosjekter hvor Familiehytta AS ikke er produsent. Det kan forekomme mindre avvik på innvendig mål.

Oppdragsgiver
 Navn:
 Prosjektnr:



Økernveien 94
 0579 Oslo
 Tlf. 22 16 35 00
 www.familiehytta.no

Mjuken 75 Salgstegninger

						Tegn. Navn	Gnr./bnr.:	Dato:	Fag:
						Versjon V20-1	Adresse postnr kommune	15.02.2023	ARK
						Kontr.	Perspektiv	Tegningsnr.: A-110	Rev.
Rev.	Dato	Rev. gjelder		Tegn.	Kontr.			Målestokk 1:190,77	mm



Disse tegningene kan ikke benyttes i prosjekter hvor Familiehytta AS ikke er produsent. Det kan forekomme mindre avvik på innvendig mål.

Oppdragsgiver
 Navn:
 Prosjektnr:



Økernveien 94
 0579 Oslo
 Tlf: 22 16 35 00
 www.familiehytta.no

Rev.	Dato	Rev. gjelder	Tegn.	Kontr.

Tegn. Navn	Gnr./bnr.:	Dato:	Fag:
		15.02.2023	ARK
Versjon V20-1	Adresse postnr kommune	Tegningsnr.:	Rev.
		A-111	
Kontr.	Perspektiv	Målestokk	
		1:190,77	mm

Mjuken 75 Salgstegninger