


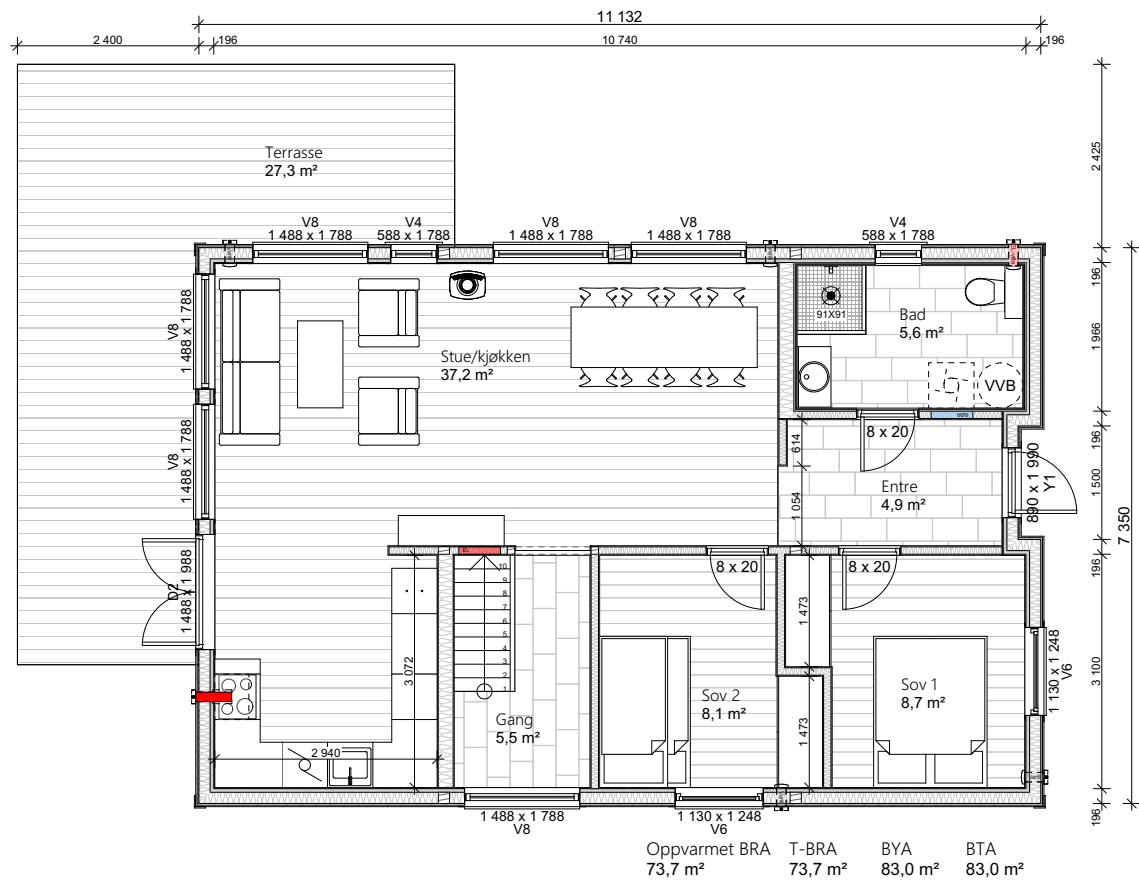


Disse tegningene kan ikke benyttes i
prosjekter hvor Nordlyshytter AS ikke er produsent.
Det kan forekomme mindre avvik på innvendige mål.

Salgstegninger

	Oppdragsgiver:	Prosjektnr: 3000658
	Lillehammer	NORDLYSHYTTER 2.0
	Fjelleiendom, hytte 5	Lofoten 85
Økernveien 94 0579 Oslo Tlf: 22 16 35 00 www.nordlyshytter.no		

A2.	30.06.2025	Salgstegninger		PG.	Kontr.
Rev.	Dato	Rev. gjelder		Tegn.	Kontr.

Tegn.	Gnr./bnr.:	Dato:	Fag:
PG	Musdalseter	30.06.2025	ARK
Versjon	Øyer kommune	Tegningsnr.:	Rev.
		A-100	
Kontr.	Plan 1 etasje	Målestokk	mm
		1:100	

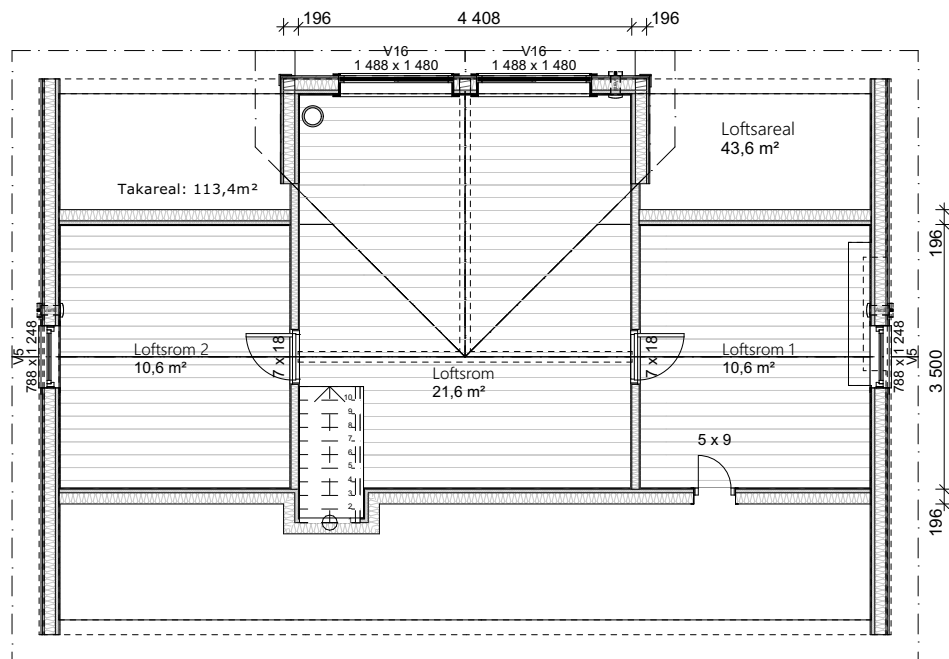


Disse tegningene kan ikke benyttes i
prosjekter hvor Nordlyshytter AS ikke er produsent.
Det kan forekomme mindre avvik på innvendige mål.

Salgstegninger

 Nordlyshytter	Oppdragsgiver:	Prosjektnr: 3000658
	Lillehammer	NORDLYSHYTTER 2.0
	Fjelleiendom, hytte 5	Lofoten 85
Økernveien 94 0579 Oslo Tlf: 22 16 35 00 www.nordlyshytter.no		

A2.	30.06.2025	Salgstegninger		PG.	Kontr.
Rev.	Dato	Rev. gjelder		Tegn.	Kontr.

Tegn.	Gnr./bnr.:	Dato:	Fag:
PG	Musdalseter	30.06.2025	ARK
Versjon	Øyer kommune	Tegningsnr.:	Rev.
		A-101	
Kontr.	Hemsplan	Målestokk	mm
		1:100	

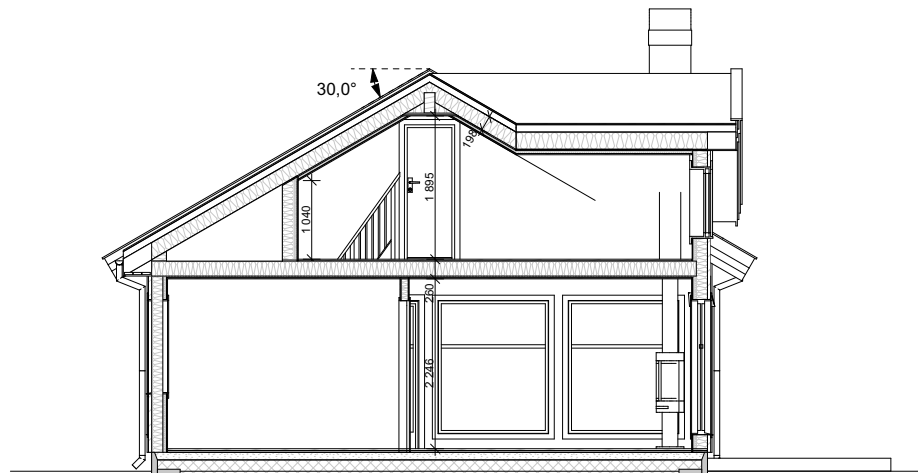

Snitt A


Disse tegningene kan ikke benyttes i
prosjekter hvor Nordlyshytter AS ikke er produsent.
Det kan forekomme mindre avvik på innvendige mål.

Salgstegninger

 Nordlyshytter	Oppdragsgiver:	Prosjektnr: 3000658
	Lillehammer	NORDLYSHYTTER 2.0
	Fjelleiendom, hytte 5	Lofoten 85
Økernveien 94 0579 Oslo Tlf: 22 16 35 00 www.nordlyshytter.no		

A2.	30.06.2025	Salgstegninger		PG.	Kontr.
Rev.	Dato	Rev. gjelder		Tegn.	Kontr.

Tegn.	Gnr./bnr.: Musdalseter Øyer kommune	Dato:	Fag:
PG		30.06.2025	ARK
Versjon		Tegningsnr.: A-102	Rev.
Kontr.	Snitt A	Målestokk 1:100	mm

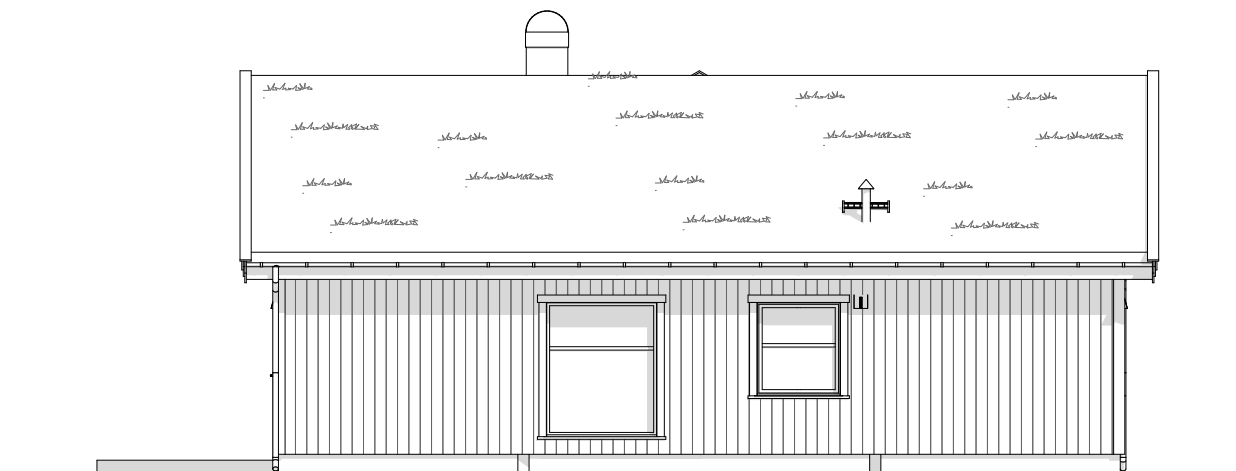

Fasade 1


Disse tegningene kan ikke benyttes i
prosjekter hvor Nordlyshytter AS ikke er produsent.
Det kan forekomme mindre avvik på innvendige mål.

Salgstegninger

 Nordlyshytter	Oppdragsgiver:	Prosjektnr: 3000658
	Lillehammer	NORDLYSHYTTER 2.0
	Fjelleiendom, hytte 5	Lofoten 85
Økernveien 94 0579 Oslo Tlf: 22 16 35 00 www.nordlyshytter.no		

A2.	30.06.2025	Salgstegninger		PG.	Kontr.
Rev.	Dato	Rev. gjelder		Tegn.	Kontr.

Tegn.	Gnr./bnr.: Musdalseter Øyer kommune	Dato:	Fag:
PG		30.06.2025	ARK
Versjon		Tegningsnr.: A-103	Rev.
Kontr.	Fasade 1	Målestokk 1:100	mm

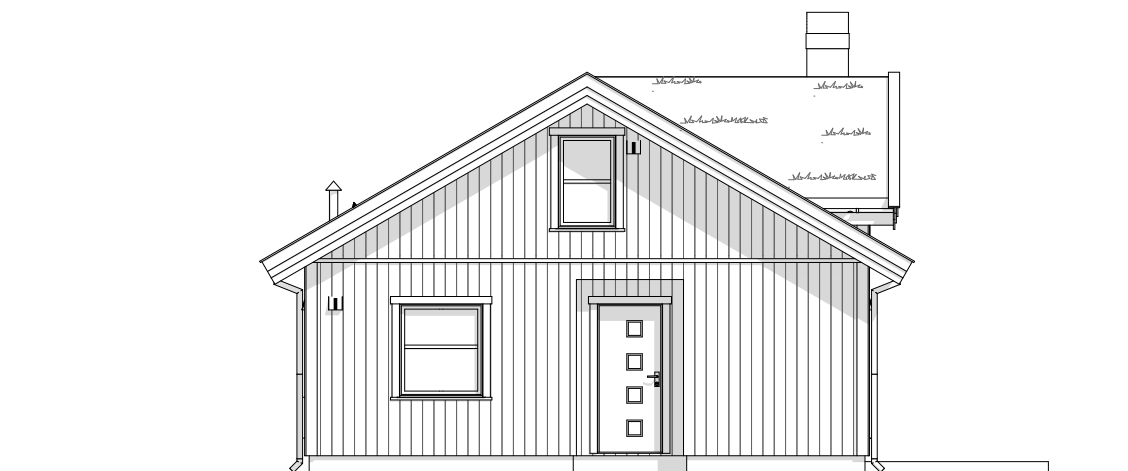

Fasade 2


Disse tegningene kan ikke benyttes i
prosjekter hvor Nordlyshytter AS ikke er produsent.
Det kan forekomme mindre avvik på innvendige mål.

Salgstegninger

 Nordlyshytter	Oppdragsgiver:	Prosjektnr: 3000658
	Lillehammer	NORDLYSHYTTER 2.0
	Fjelleiendom, hytte 5	Lofoten 85
Økernveien 94 0579 Oslo Tlf: 22 16 35 00 www.nordlyshytter.no		

A2.	30.06.2025	Salgstegninger		PG.	Kontr.
Rev.	Dato	Rev. gjelder		Tegn.	Kontr.

Tegn. PG Versjon Kontr.	Gnr./bnr.:	Dato:	Fag:
	Musdalseter	30.06.2025	ARK
	Øyer kommune	Tegningsnr.:	Rev.
	Fasade 2	A-104	
		Målestokk	mm
		1:100	

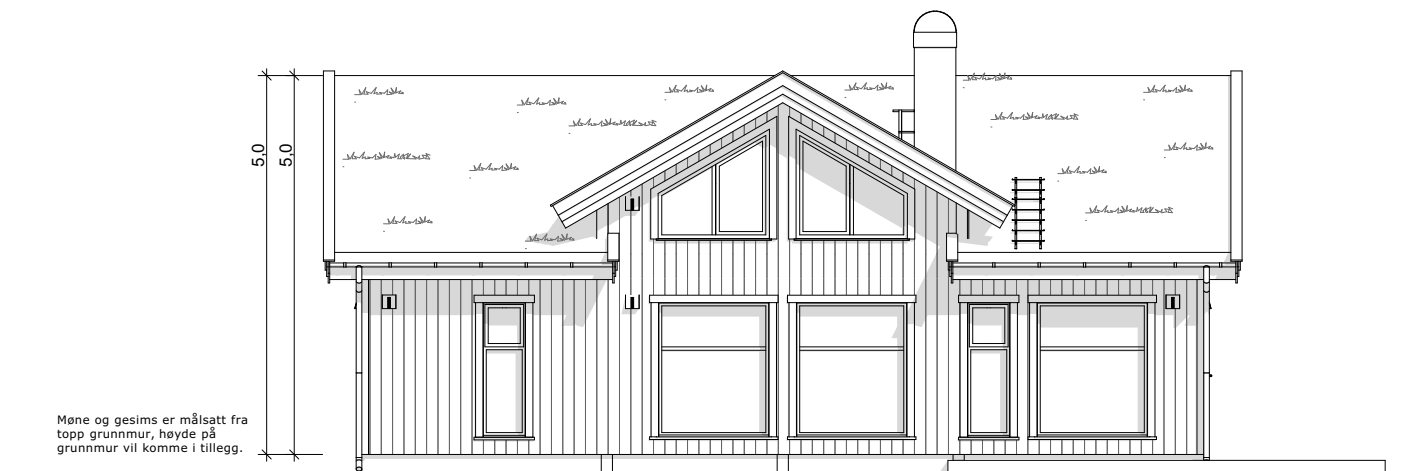

Fasade 3


Disse tegningene kan ikke benyttes i
prosjekter hvor Nordlyshytter AS ikke er produsent.
Det kan forekomme mindre avvik på innvendige mål.

Salgstegninger

 Nordlyshytter	Oppdragsgiver: Lillehammer Fjelleiendom, hytte 5
	Prosjektnr: 3000658
	NORDLYSHYTTER 2.0 Lofoten 85
Økernveien 94 0579 Oslo Tlf: 22 16 35 00 www.nordlyshytter.no	

A2.	30.06.2025	Salgstegninger		PG.	Kontr.
Rev.	Dato	Rev. gjelder		Tegn.	Kontr.

Tegn. PG	Gnr./bnr.: Musdalseter Øyer kommune	Dato: 30.06.2025	Fag: ARK
Versjon		Tegningsnr.: A-105	Rev.
Kontr.		Målestokk 1:100	mm
Fasade 3			

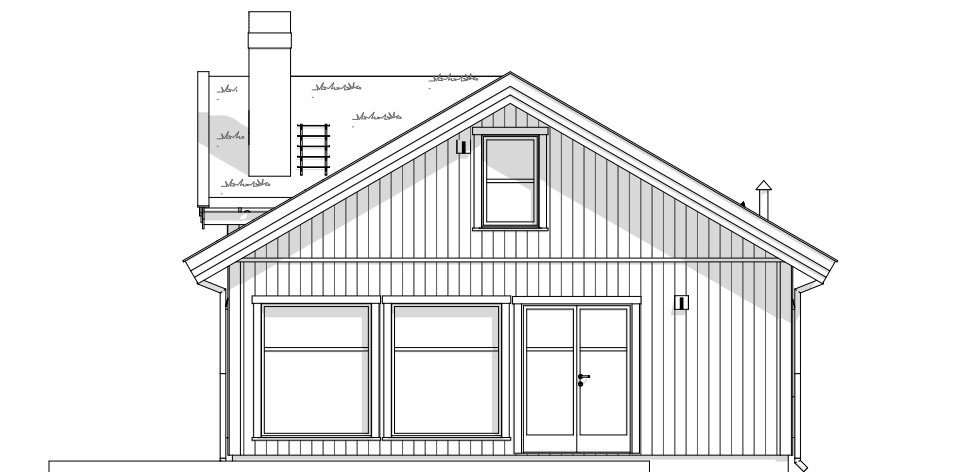

Fasade 4

Disse tegningene kan ikke benyttes i
prosjekter hvor Nordlyshytter AS ikke er produsent.
Det kan forekomme mindre avvik på innvendige mål.

Salgstegninger

 Nordlyshytter	Oppdragsgiver:	Prosjektnr: 3000658
	Lillehammer	NORDLYSHYTTER 2.0
	Fjelleiendom, hytte 5	Lofoten 85
Økernveien 94 0579 Oslo Tlf: 22 16 35 00 www.nordlyshytter.no		

A2.	30.06.2025	Salgstegninger		PG.	Kontr.
Rev.	Dato	Rev. gjelder		Tegn.	Kontr.

Tegn.	Gnr./bnr.: Musdalseter Øyer kommune	Dato:	Fag:
PG		30.06.2025	ARK
Versjon		Tegningsnr.: A-106	Rev.
Kontr.	Fasade 4	Målestokk 1:100	mm



Disse tegningene kan ikke benyttes i
prosjekter hvor Nordlyshytter AS ikke er produsent.
Det kan forekomme mindre avvik på innvendige mål.

Salgstegninger

	Oppdragsgiver:	Prosjektnr: 3000658
	Lillehammer	NORDLYSHYTTER 2.0
	Fjelleiendom, hytte 5	Lofoten 85
Økernveien 94 0579 Oslo Tlf: 22 16 35 00 www.nordlyshytter.no		

A2.	30.06.2025	Salgstegninger		PG.	Kontr.
Rev.	Dato	Rev. gjelder		Tegn.	Kontr.

Tegn.	Gnr./bnr.:	
PG	Musdalseter	
Versjon	Øyer kommune	
Kontr.	Generic Perspective	

Dato:	Fag:
30.06.2025	ARK
Tegningsnr.:	Rev.
A-107	
Målestokk	mm
1:217,00	



Disse tegningene kan ikke benyttes i
prosjekter hvor Nordlyshytter AS ikke er produsent.
Det kan forekomme mindre avvik på innvendige mål.

Salgstegninger

 Nordlyshytter	Oppdragsgiver:	Prosjektnr: 3000658
	Lillehammer	NORDLYSHYTTER 2.0
	Fjelleiendom, hytte 5	Lofoten 85
Økernveien 94 0579 Oslo Tlf: 22 16 35 00 www.nordlyshytter.no		

A2.	30.06.2025	Salgstegninger		PG.	Kontr.
Rev.	Dato	Rev. gjelder		Tegn.	Kontr.

Tegn.	Gnr./bnr.: Musdalseter Øyer kommune	
PG		
Versjon		
Kontr.	Generic Perspective (1)	

Dato:	Fag:
30.06.2025	ARK
Tegningsnr.:	Rev.
A-108	
Målestokk	
1:216,75	mm



Disse tegningene kan ikke benyttes i
prosjekter hvor Nordlyshytter AS ikke er produsent.
Det kan forekomme mindre avvik på innvendige mål.

Salgstegninger

	Oppdragsgiver:	Prosjektnr: 3000658
	Lillehammer	NORDLYSHYTTER 2.0
	Fjelleiendom, hytte 5	Lofoten 85
Økernveien 94 0579 Oslo Tlf: 22 16 35 00 www.nordlyshytter.no		

A2.	30.06.2025	Salgstegninger	PG.	Kontr.	
Rev.	Dato	Rev. gjelder	Tegn.	Kontr.	

Tegn.	Gnr./bnr.: Musdalseter Øyer kommune	
PG		
Versjon		
Kontr.	Generic Perspective (2)	

Dato:	30.06.2025	Fag:	ARK
Tegningsnr.:	A-109	Rev.	
Målestokk	1:238,73	mm	



Disse tegningene kan ikke benyttes i
prosjekter hvor Nordlyshytter AS ikke er produsent.
Det kan forekomme mindre avvik på innvendige mål.

Salgstegninger

	Oppdragsgiver: Lillehammer Fjelleiendom, hytte 5	Prosjektnr: 3000658
		NORDLYSHYTTER 2.0
		Lofoten 85
Økernveien 94 0579 Oslo Tlf: 22 16 35 00 www.nordlyshytter.no		

A2.	30.06.2025	Salgstegninger		PG.	Kontr.
Rev.	Dato	Rev. gjelder		Tegn.	Kontr.

Tegn. PG	Gnr./bnr.: Musdalseter Øyer kommune Generic Perspective (3)	Dato:	30.06.2025	Fag:	ARK
Versjon		Tegningsnr.:	A-110	Rev.	
Kontr.		Målestokk	1:247,97		mm



Disse tegningene kan ikke benyttes i
prosjekter hvor Nordlyshytter AS ikke er produsent.
Det kan forekomme mindre avvik på innvendige mål.

Salgstegninger

 Nordlyshytter	Oppdragsgiver: Lillehammer Fjelleiendom, hytte 5	Prosjektnr: 3000658 NORDLYSHYTTER 2.0 Lofoten 85
	Økernveien 94 0579 Oslo Tlf: 22 16 35 00 www.nordlyshytter.no	

A2.	30.06.2025	Salgstegninger		PG.	Kontr.
Rev.	Dato	Rev. gjelder		Tegn.	Kontr.

Tegn. PG	Gnr./bnr.: Musdalseter
Versjon	Øyer kommune
Kontr.	Generic Perspective (4)

Dato: 30.06.2025	Fag: ARK
Tegningsnr.: A-111	Rev.
Målestokk 1:265,78	mm