

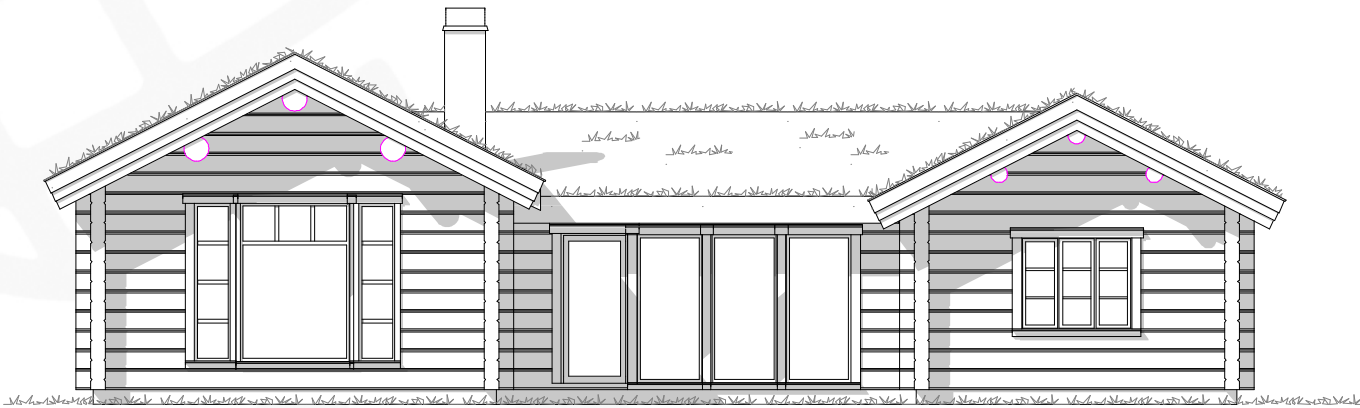
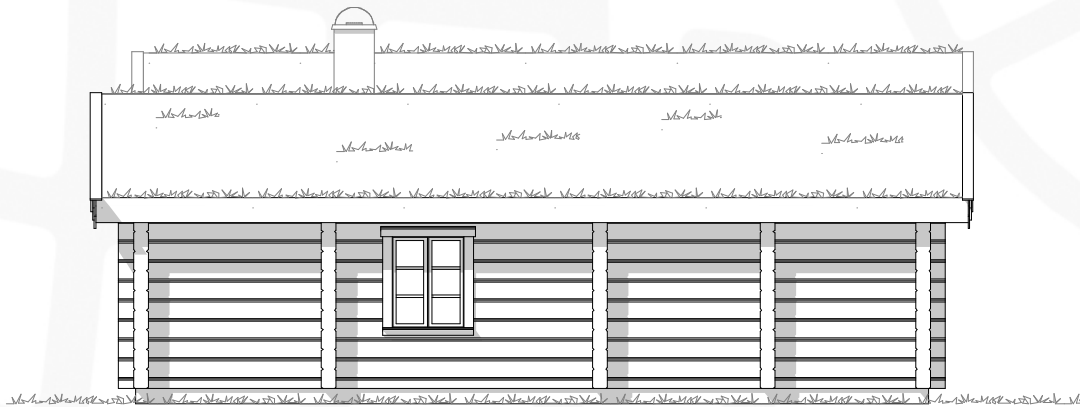
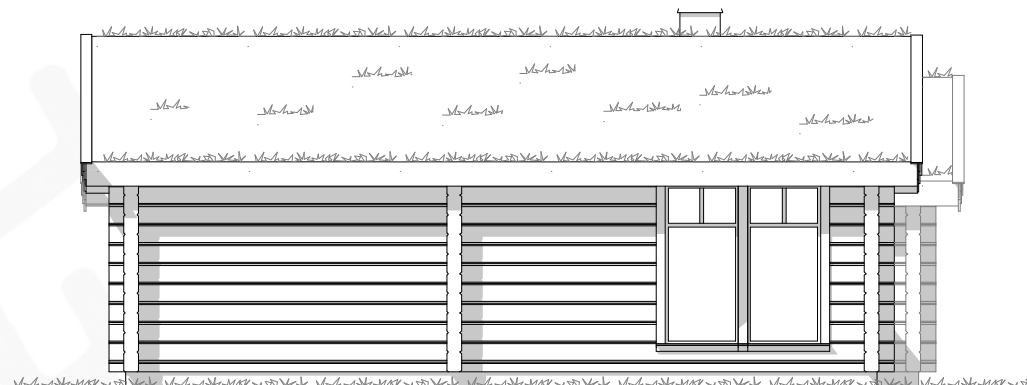


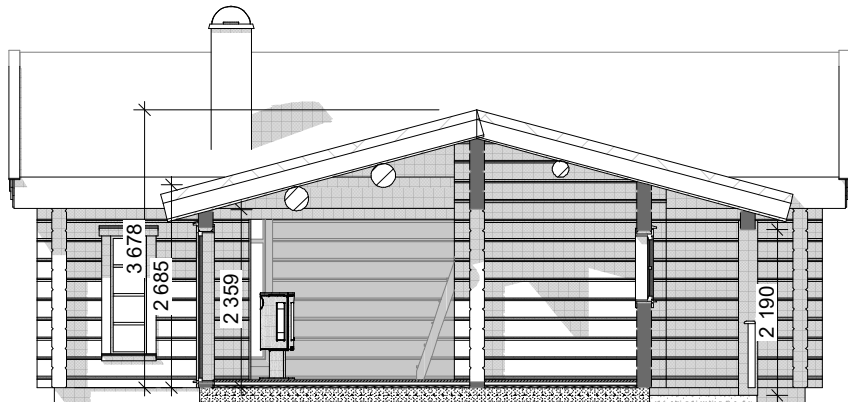

Modell:		Prosjektnr.: 22....	
Teveldal 4 K		Gnr./Bnr./Festenr.: #	Sign.: KJ
Tegning: Fasader og perspektiv		Dato: 26.02.2024	
Tiltakshaver:		Målestokk: 1:100	
Kundens navn		Format:	Rev.:
Sted tomtens plassering		A3	
©Alle rettigheter tilhører Øverbygg AS. Kopiering eller bruk av disse tegningene er forbudt uten skriftlig samtykke			
Prosjekterende: Øverbygg AS Industriv 250 7760 Snåsa Foretagnr.: 914 063 701		OVERBYGG Vi bygger tomterhus med outhus	
www.overbygg.no Email: firmapost@overbygg.no Tlf. +47 741 38100			

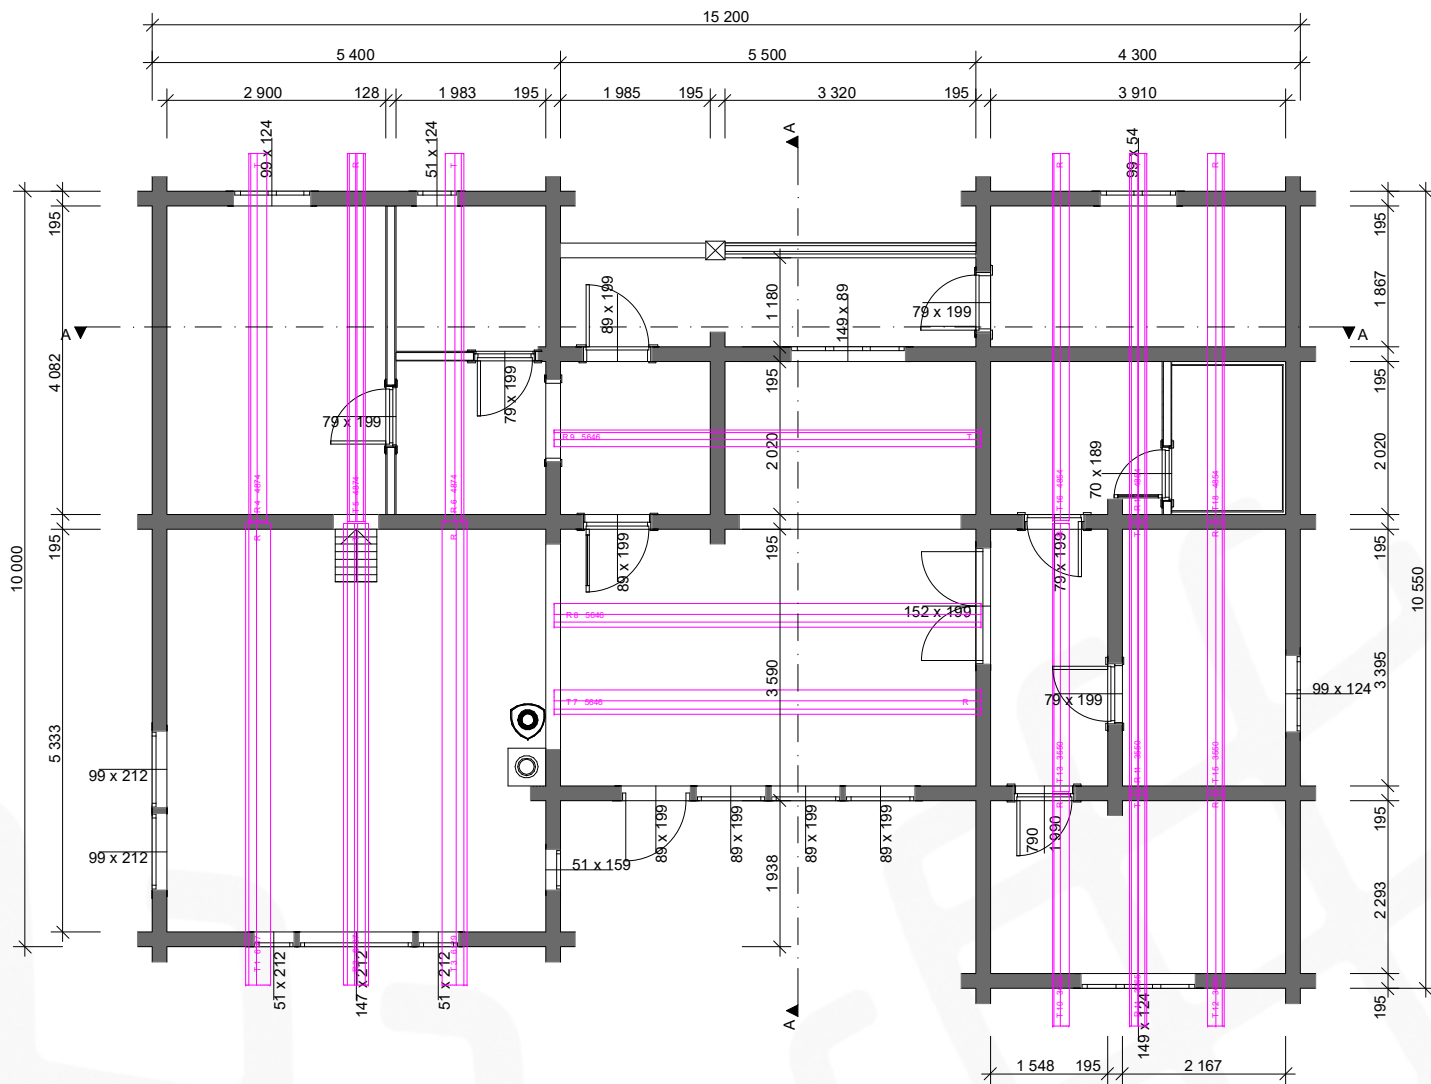


Alle mål på snitt er før siging.
Vi beregner normalt 3% sig.
Alle mål under takåser er målt i toppenden.


Areal regulering:
BRA 129 m² (Inkludert TBA og tilstøtende yttervegger)
BYA 140 m²

Lengde: 15,2 m
Bredde: 10,55 m

Areal salg.
 BRA 120 m² = BRA-i 113 m² + BRA-e 7 m²
 GUA 140 m² = BRA 120 m² + ALH 20 m²
 TBA 7,5 m²

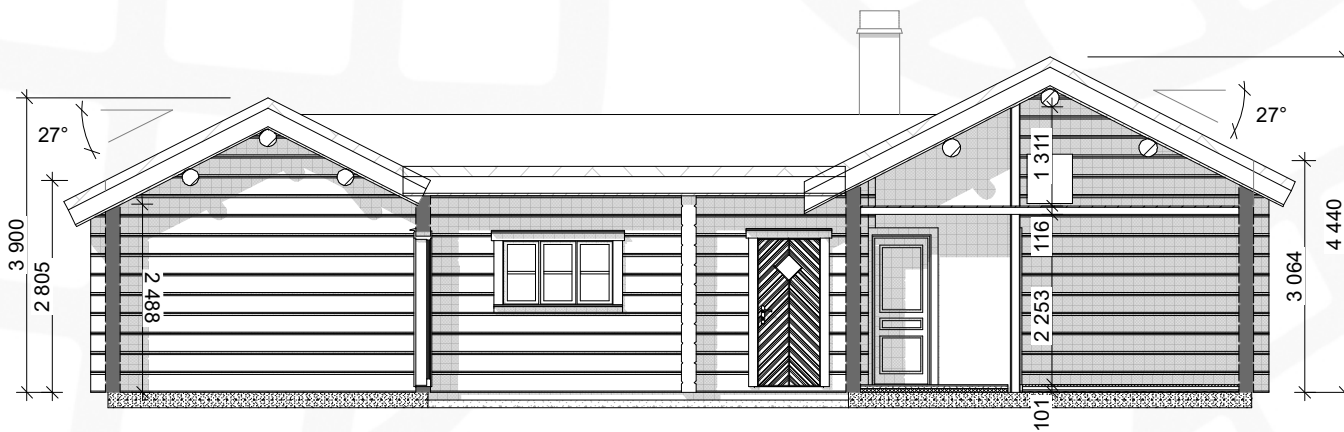

Modell:	Prosjektnr.: 22....	
Teveldal 4 K	Gnr./Bnr./Festennr.: #	Sign.: KJ
Tegning:	Dato: 26.02.2024	
Plantegning og snitt	Målestokk: 1:100	
Tiltakshaver:	Format:	Rev.:
Kundens navn	A3	
Sted tomtens plassering		
© Alle rettigheter tilhører Øverbygg AS. Kopiering eller bruk av disse tegningene er forbudt uten skriftlig samtykke		
Prosjekterende: Øverbygg AS Industriv 250 7760 Snåsa Foretaksnr.: 914 063 701	OVERBYGG Vi bygger tomterhus med outanke	
	www.oberbygg.no Email: firmapost@oberbygg.no Tlf. +47 741 38100	

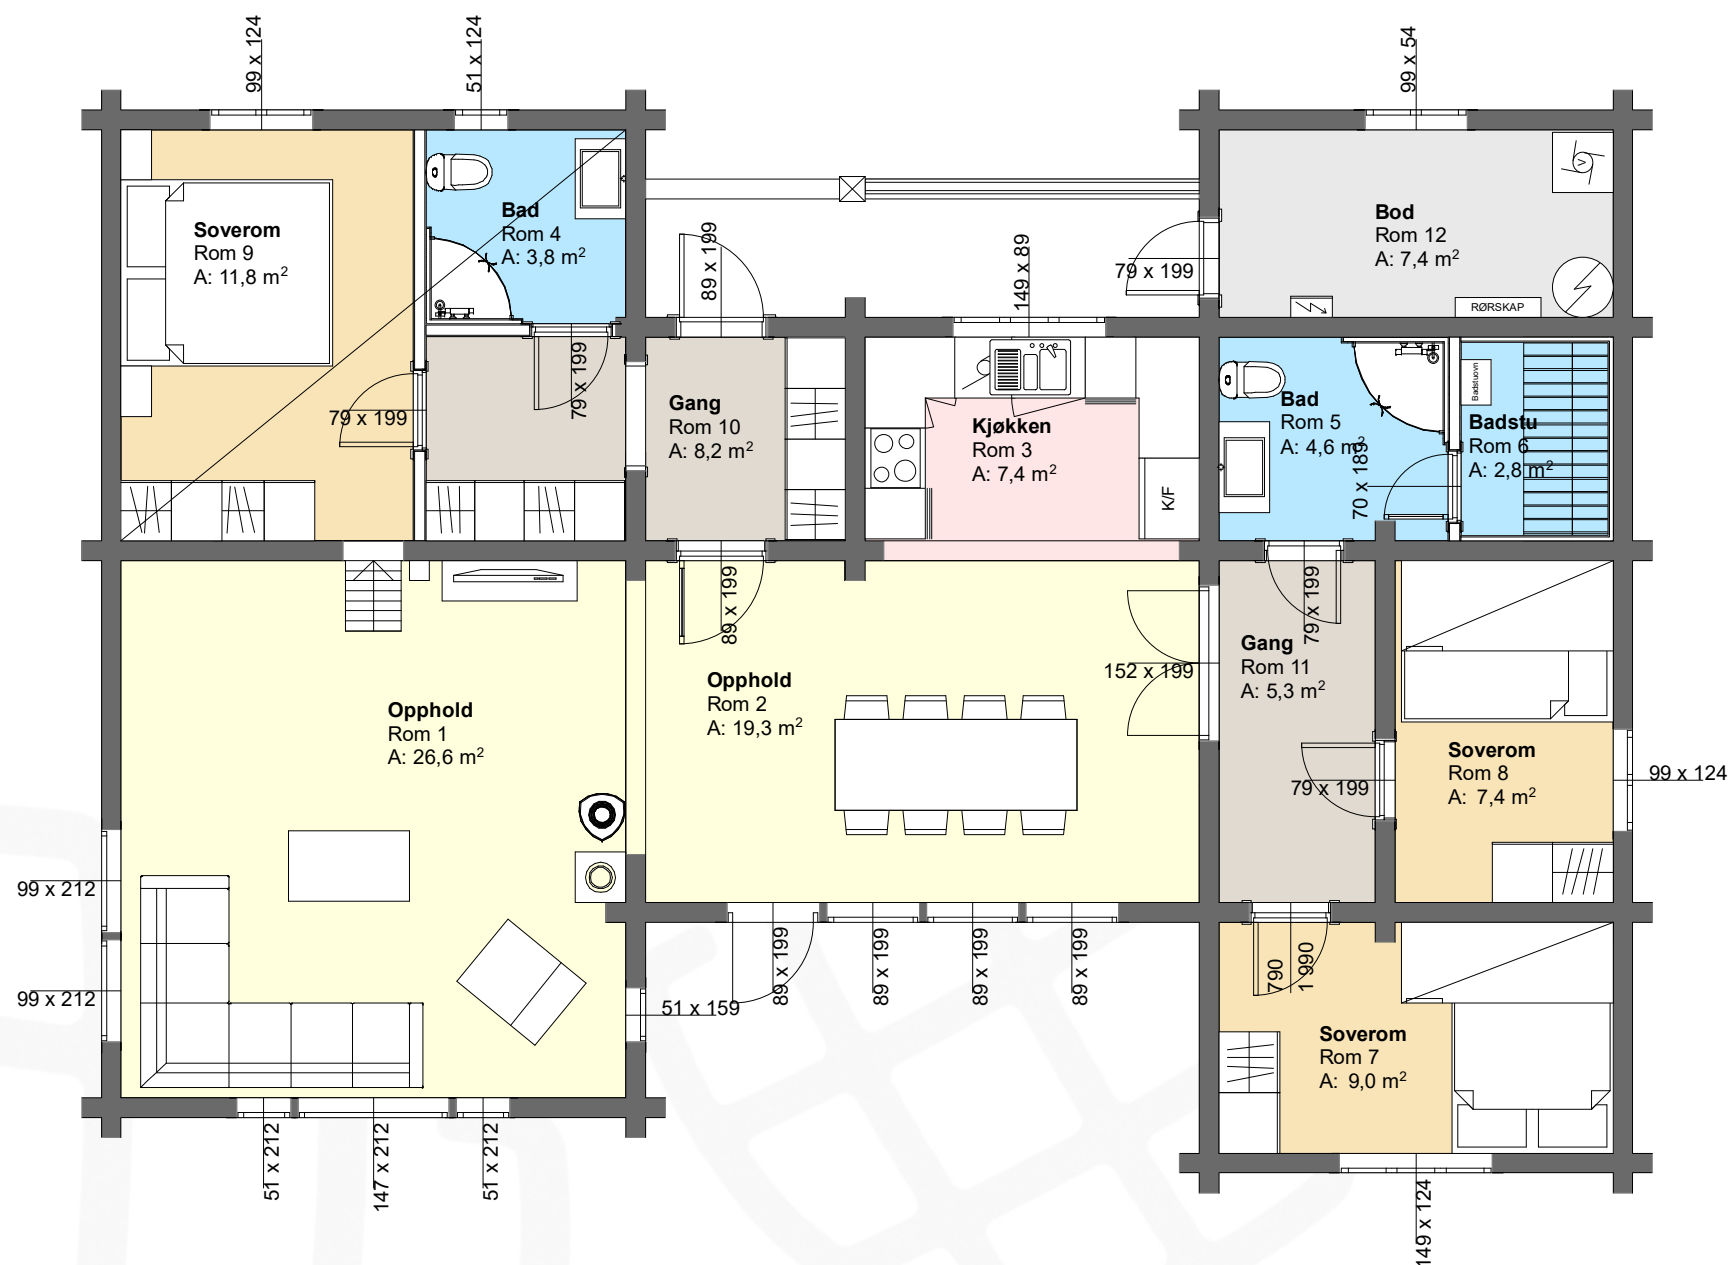

Modell: Tevdalen 4 K	Prosjektnr.: 22....	
Tegning: Romplan	Gnr./Bnr./Festn.: #	Sign.: KJ
	Dato: 26.02.2024	
Tiltakshaver: Kundens navn Sted tomtens plassering	Målestokk: 1:75	
	Format: A3	Rev.:
© Alle rettigheter tilhører Øverbygg AS. Kopiering eller bruk av disse tegningene er forbudt uten skriftlig samtykke		
Prosjekterende: Øverbygg AS Industriv 250 7760 Snåsa Foretagns.: 914 063 701	 OVERBYGG A Bygger tomter og med omkring	
www.Overbygg.no Email: firmapost@overbygg.no Tlf. +47 741 38100		