


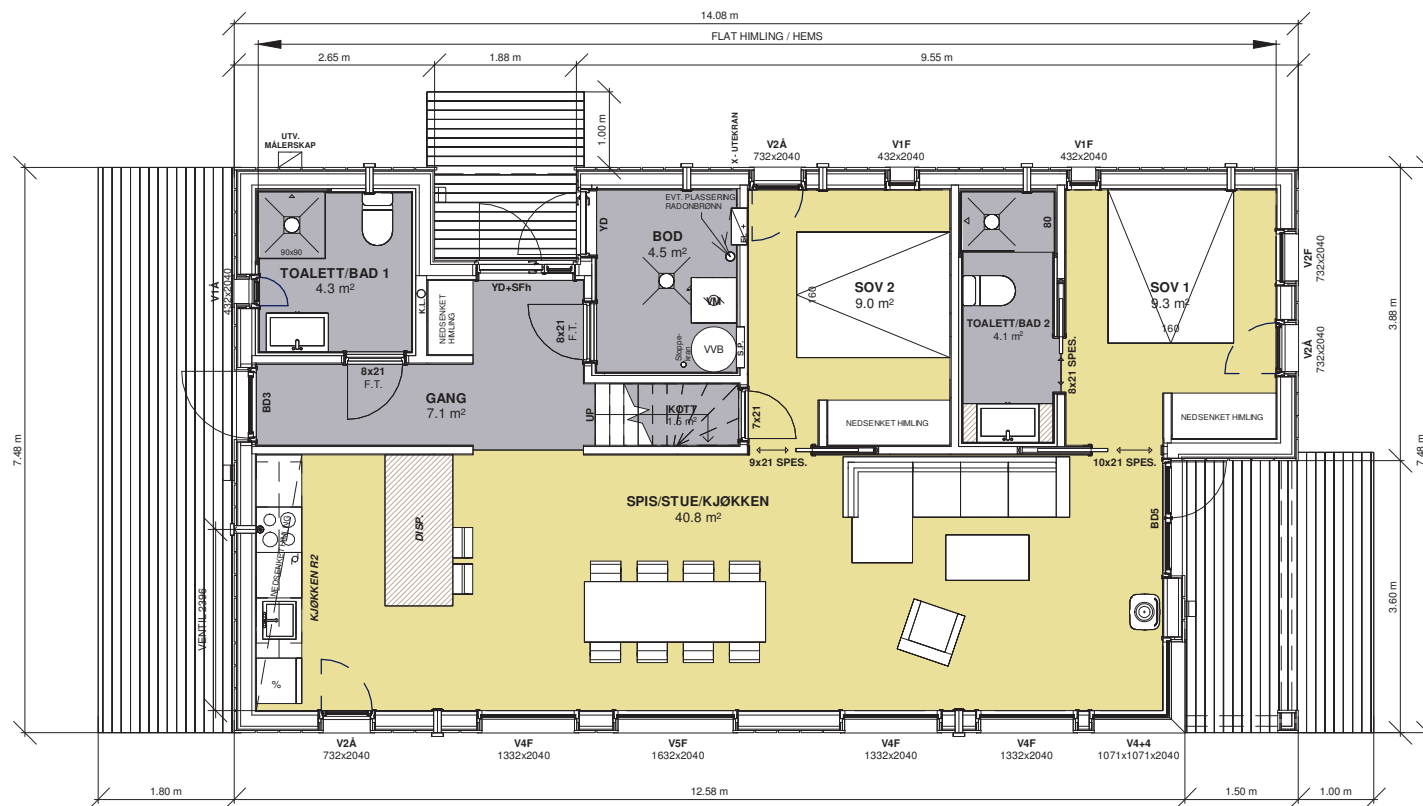

BRA₁: 84 m²
 BRA₂: 0 m²
 BRA: 84 m²
 TBA: 27 m²
 ALH: 47 m²
 GUA: 131 m²
 BRA (totalt bruksareal): 93 m² HERAV 8 m² ÅPENT OVERBYGD AREAL
 BYA (bebyggd areal): 105 m² HERAV 8 m² ÅPENT OVERBYGD AREAL

I.D.V. F: 28,9m

VY 23ATH

LEVE HYTTER AS

PLANTEGNING 1.ETG

Prosjektnummer:

Målestokk:

Dato:

Tegnet av:

VY 23ATH

1 : 100


17.03.2022

Terje Plassen

VY 23ATH-1

Leve  Hytter

www.levehytter.no
 Granrudvegen 6 / 2636 Øyer
 Tlf: 47 67 04 00

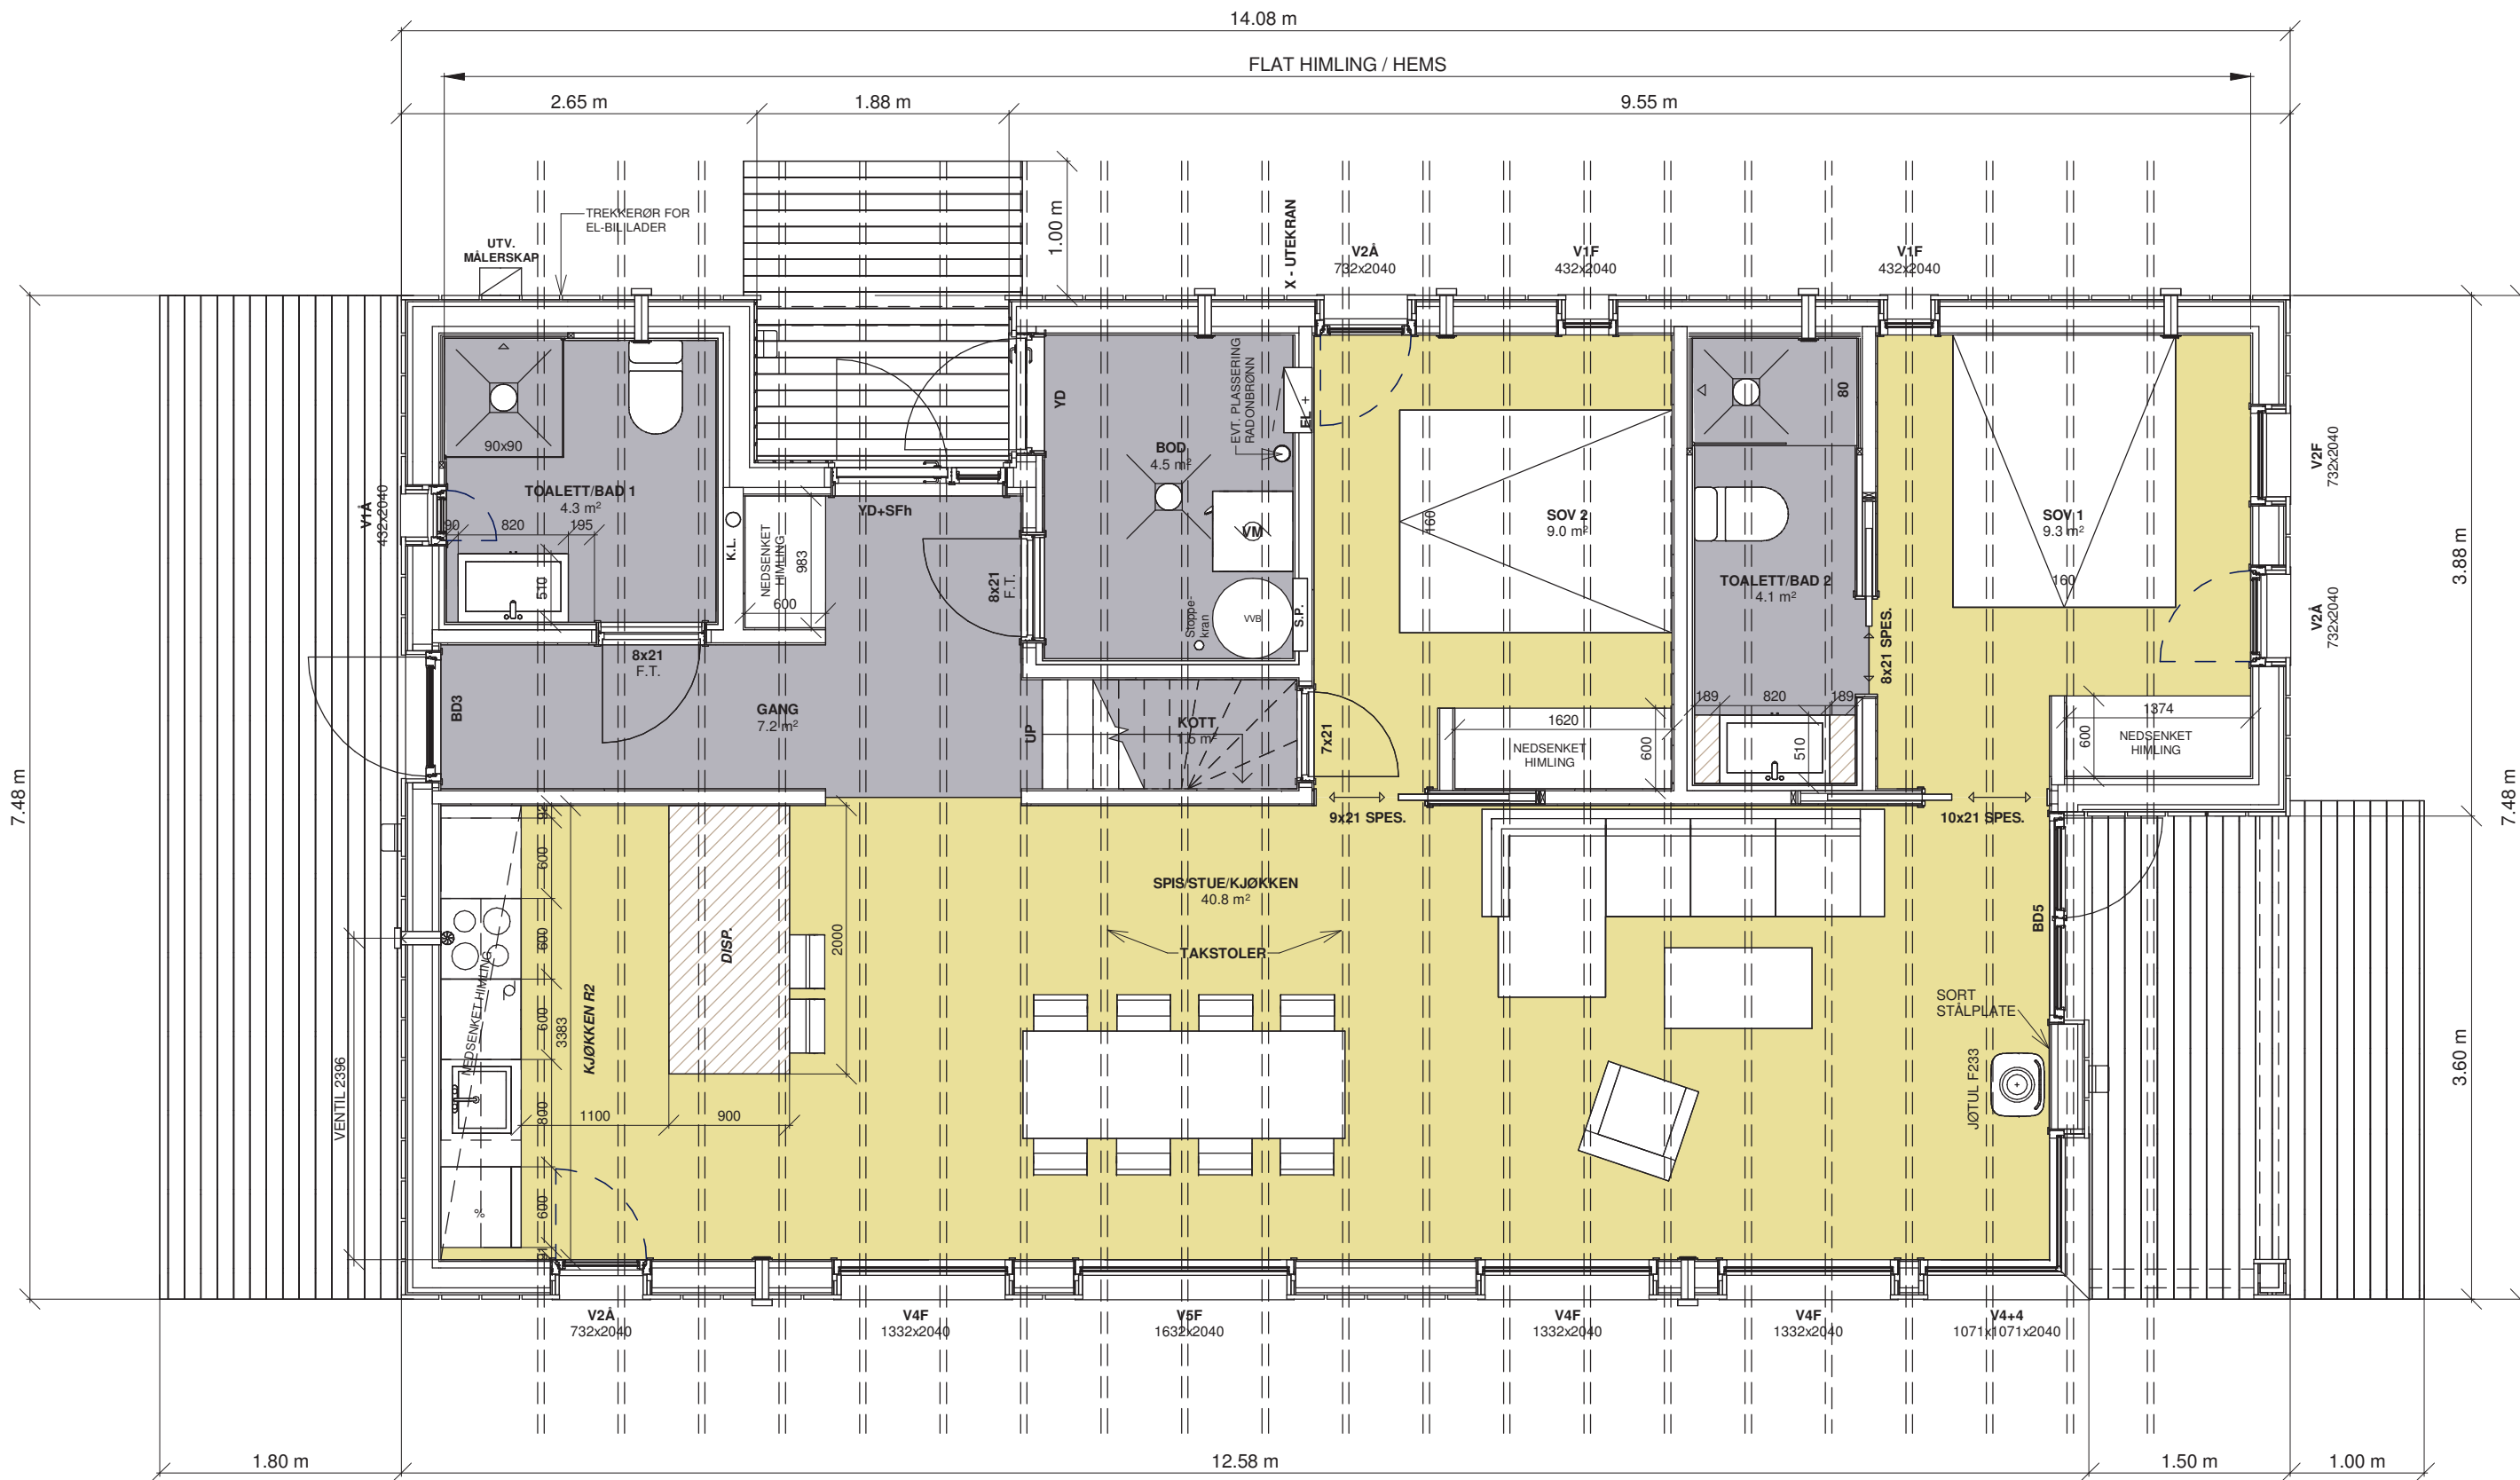

BRA-i : 84 m2
BRA-e : 0 m2
BRA: 84 m2
TBA: 27 m2
ALH: 47 m2
GUA: 131 m2
BRA(totalt bruksareal): 93 m2 HERAV 8 m2 ÅPENT OVERBYGD AREAL
BYA (bebygd areal): 105 m2 HERAV 8 m2 ÅPENT OVERBYGD AREAL


I.D.V. F: 28,9m

VY 23ATH
LEVE HYTTER AS

PLANTEGNING 1.ETG - KJK
Prosjektnummer: VY 23ATH
Målestokk: 1 : 50
Dato: 17.03.2022
Tegnet av: Terje Plassen

VY 23ATH-2

Leve Hytter
www.levehytter.no
Granrudvegen 6 / 2636 Øyer
Tlf: 47 67 04 00

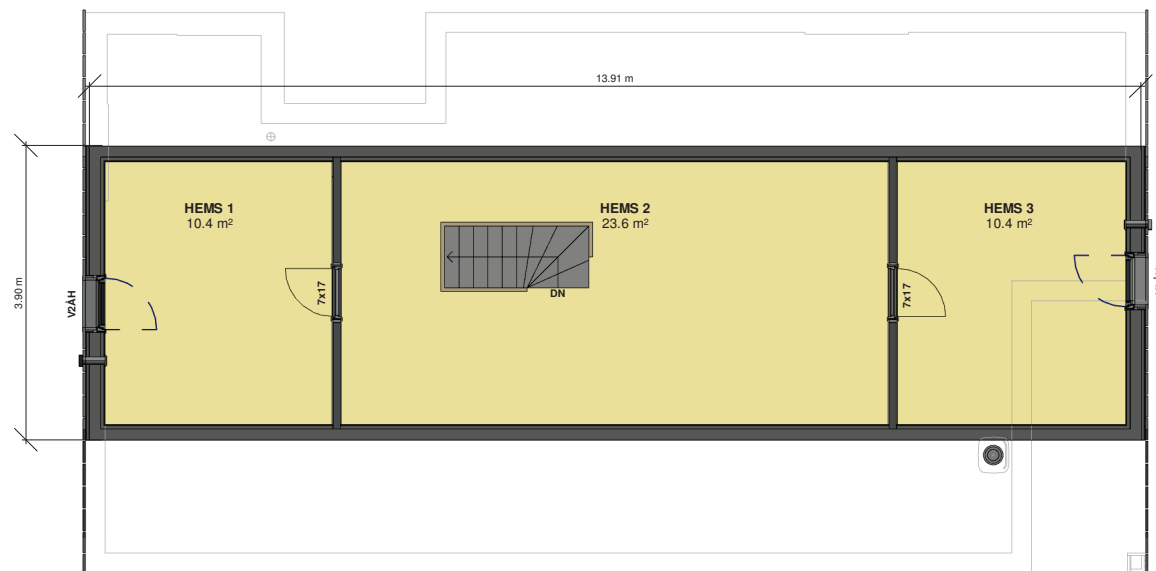

VY 23ATH

LEVE HYTTER AS

PLANTEGNING HEMS

Prosjektnummer:

Målestokk:

Dato:

Tegnet av:

VY 23ATH

1 : 100

17.03.2022

Terje Plassen


VY 23ATH-3

Leve  Hytter

www.levehytter.no

Granrudvegen 6 / 2636 Øyer

Tlf: 47 67 04 00

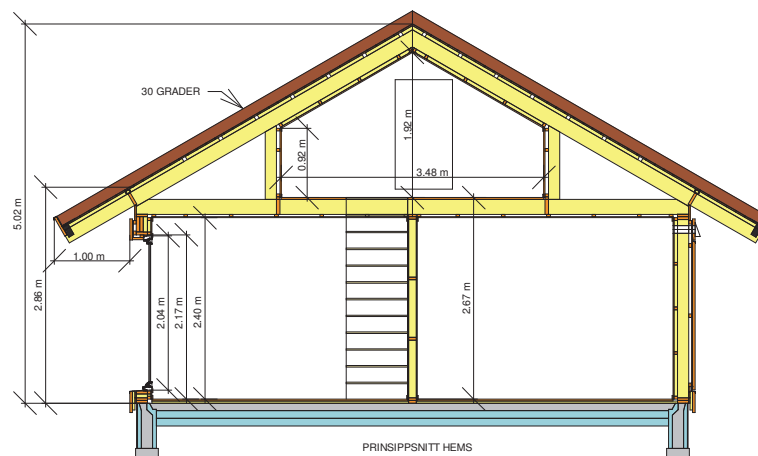

VY 23ATH

LEVE HYTTER AS

PRINSIPPSNITT

Prosjektnummer:

Målestokk:

Dato:

Tegnet av:

VY 23ATH

1 : 100


17.03.2022

Terje Plassen

SNITT

Leve  Hytter

www.levehytter.no
Granrudvegen 6 / 2636 Øyer
Tlf: 47 67 04 00

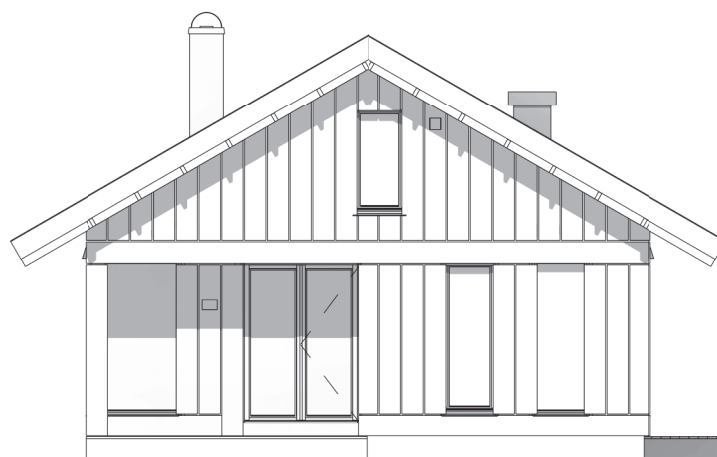

VY 23ATH

LEVE HYTTER AS

FASADE 1


Prosjektnummer:
Målestokk:
Dato:
Tegnet av:

VY 23ATH
1 : 100
17.03.2022
Terje Plassen

VY 23ATH-4

Leve  Hytter

www.levehytter.no
Granrudvegen 6 / 2636 Øyer
Tlf: 47 67 04 00

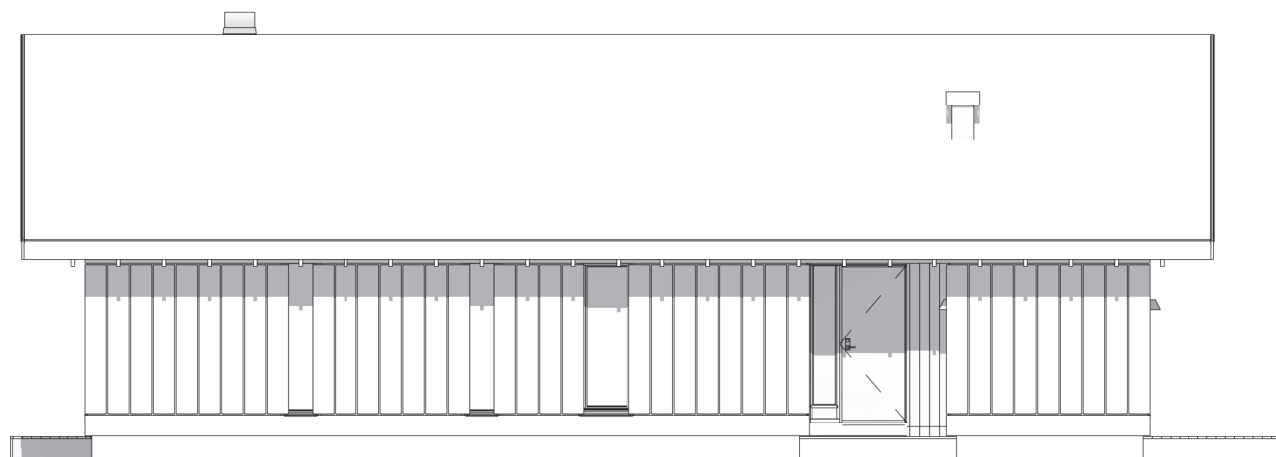

VY 23ATH

LEVE HYTTER AS

FASADE 2

Prosjektnummer:

Målestokk:

Dato:

Tegnet av:

VY 23ATH

1 : 100

17.03.2022

Terje Plassen


VY 23ATH-5

Leve  Hytter

www.levehytter.no

Granrudvegen 6 / 2636 Øyer

Tlf: 47 67 04 00

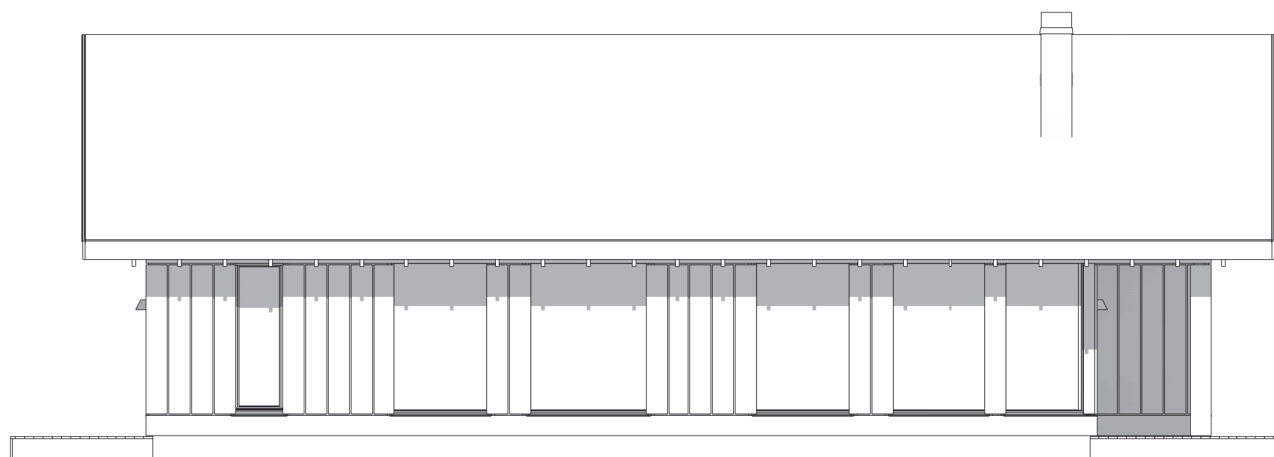

VY 23ATH

LEVE HYTTER AS

FASADE 3

Prosjektnummer:

Målestokk:

Dato:

Tegnet av:

VY 23ATH

1 : 100

17.03.2022

Terje Plassen


VY 23ATH-6

Leve  Hytter

www.levehytter.no

Granrudvegen 6 / 2636 Øyer

Tlf: 47 67 04 00

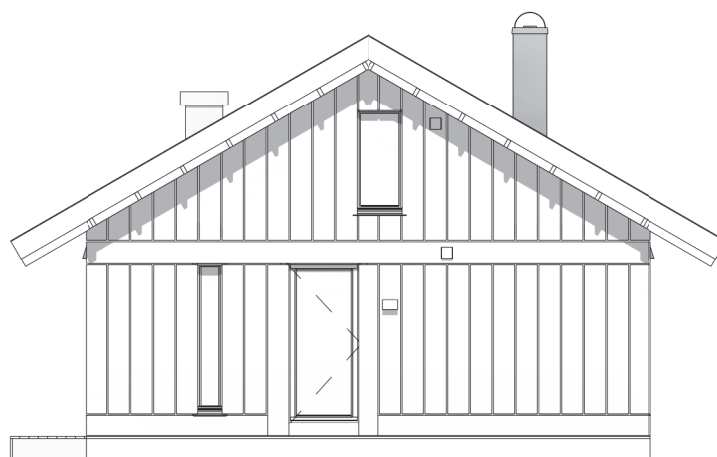

VY 23ATH

LEVE HYTTER AS

FASADE 4

Prosjektnummer:

Målestokk:

Dato:

Tegnet av:

VY 23ATH

1 : 100


17.03.2022

Terje Plassen

VY 23ATH-7

Leve  Hytter

www.levehytter.no
Granrudvegen 6 / 2636 Øyer
Tlf: 47 67 04 00

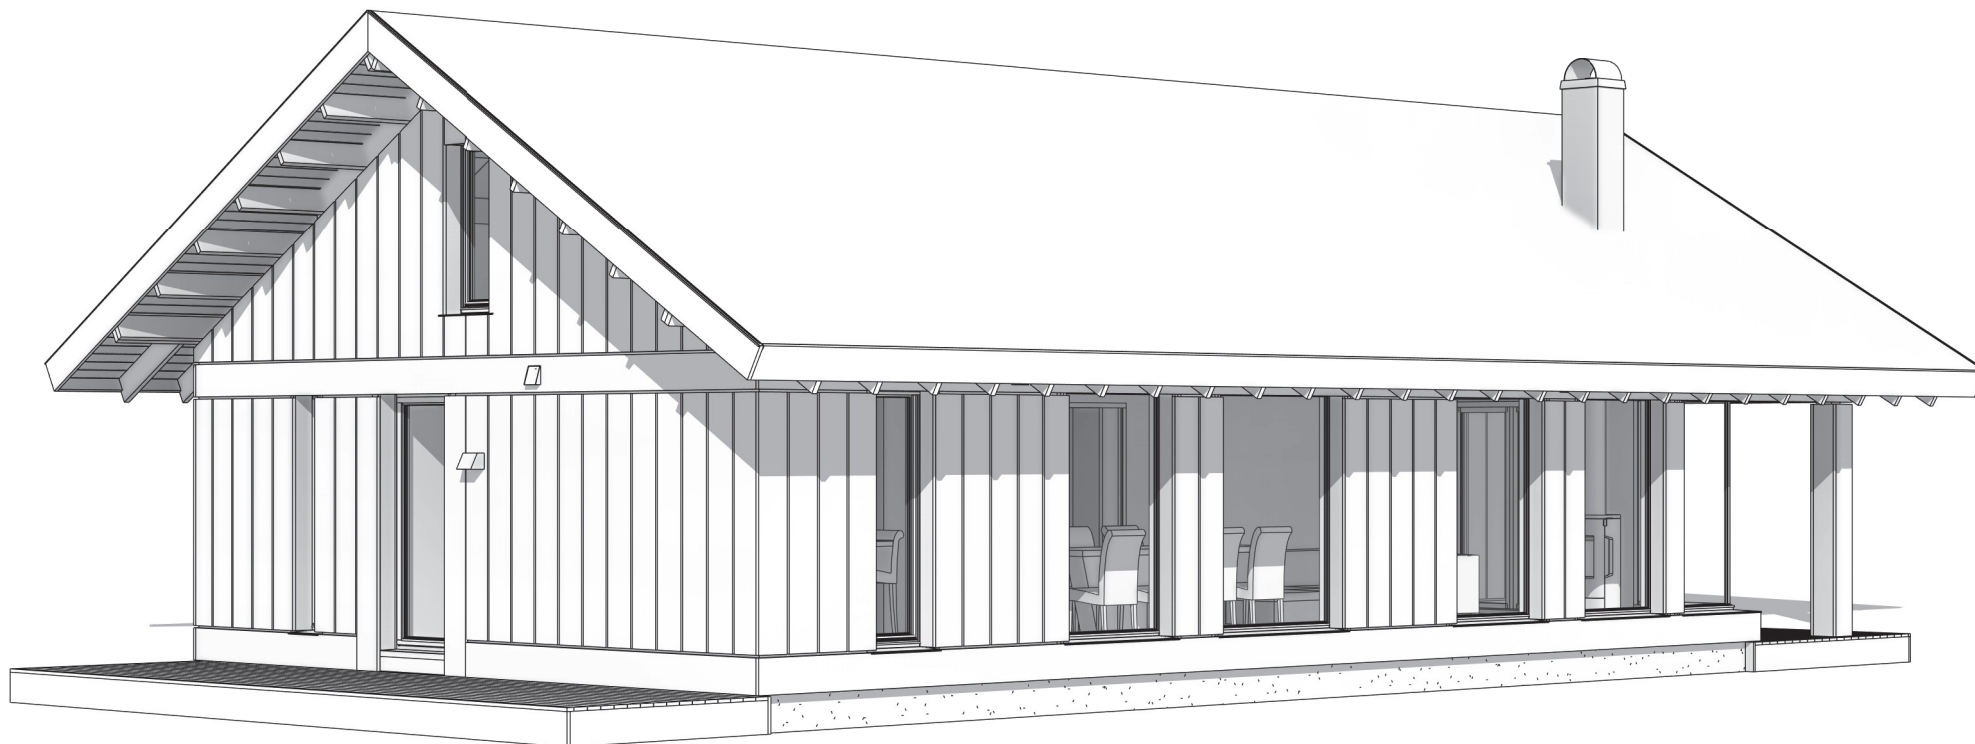

VY 23ATH

LEVE HYTTER AS

PERSPEKTIV 1

Prosjektnummer:
Målestokk:
Dato:
Tegnet av:


VY 23ATH

17.03.2022
Terje Plassen

VY 23ATH-8

Leve  Hytter

www.levehytter.no
Granrudvegen 6 / 2636 Øyer
Tlf: 47 67 04 00

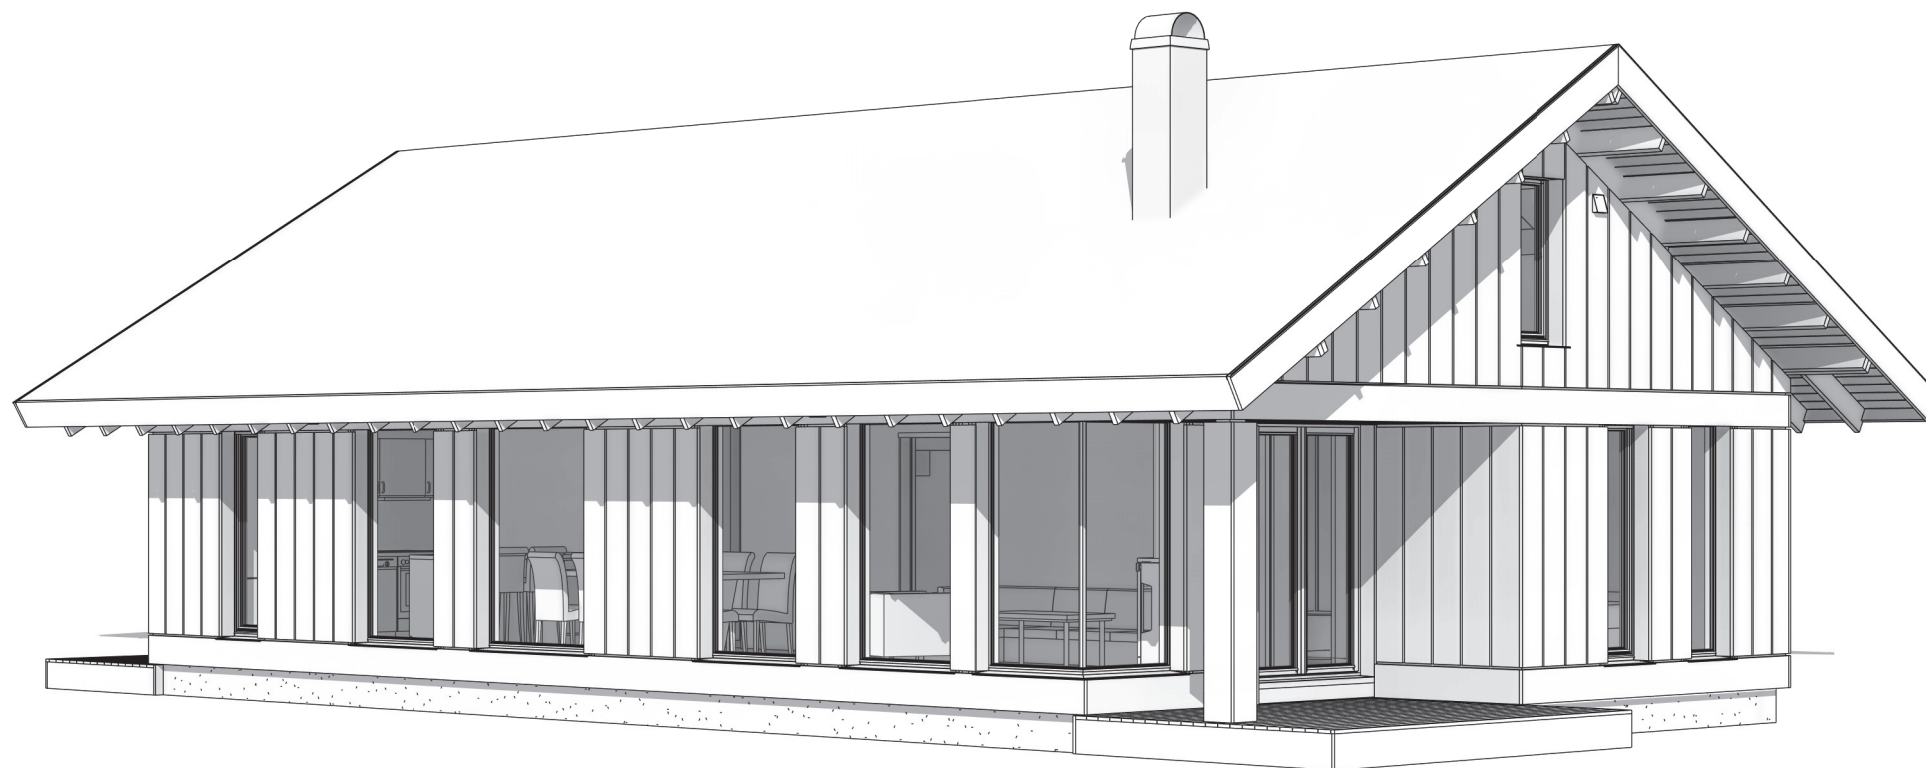

VY 23ATH

LEVE HYTTER AS

PERSPEKTIV 2

Prosjektnummer:
Målestokk:
Dato:
Tegnet av:


VY 23ATH

17.03.2022
Terje Plassen

VY 23ATH-9

Leve  Hytter

www.levehytter.no
Granrudvegen 6 / 2636 Øyer
Tlf: 47 67 04 00

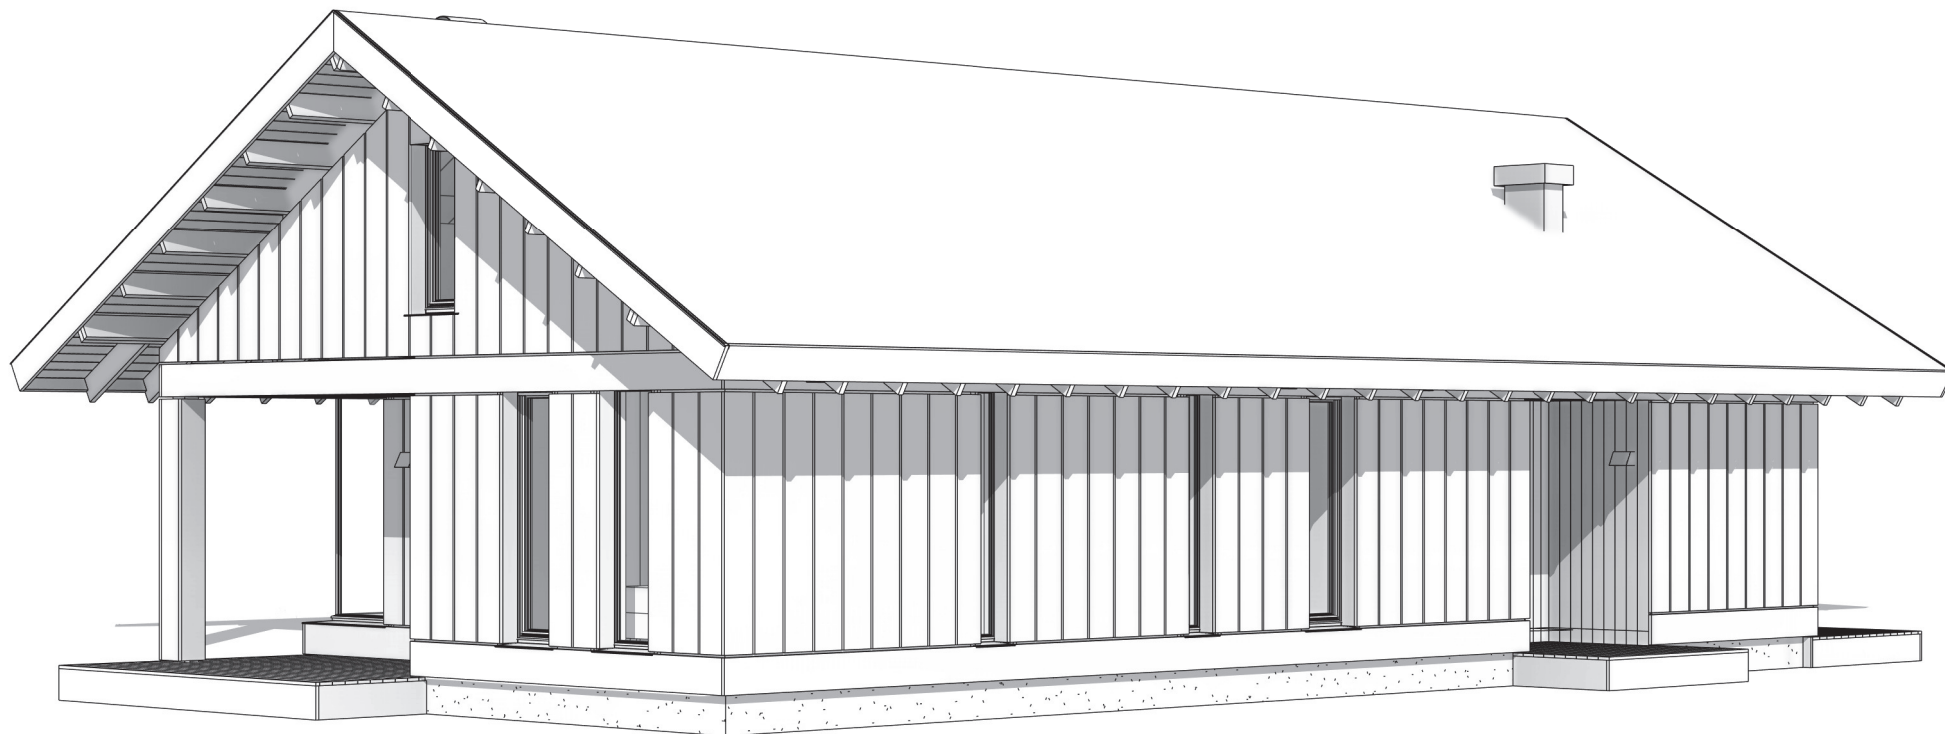

VY 23ATH

LEVE HYTTER AS

PERSPEKTIV 3

Prosjektnummer:

Målestokk:

Dato:

Tegnet av:


VY 23ATH

17.03.2022
Terje Plassen

VY 23ATH-10

Leve  Hytter

www.levehytter.no
Granrudvegen 6 / 2636 Øyer
Tlf: 47 67 04 00

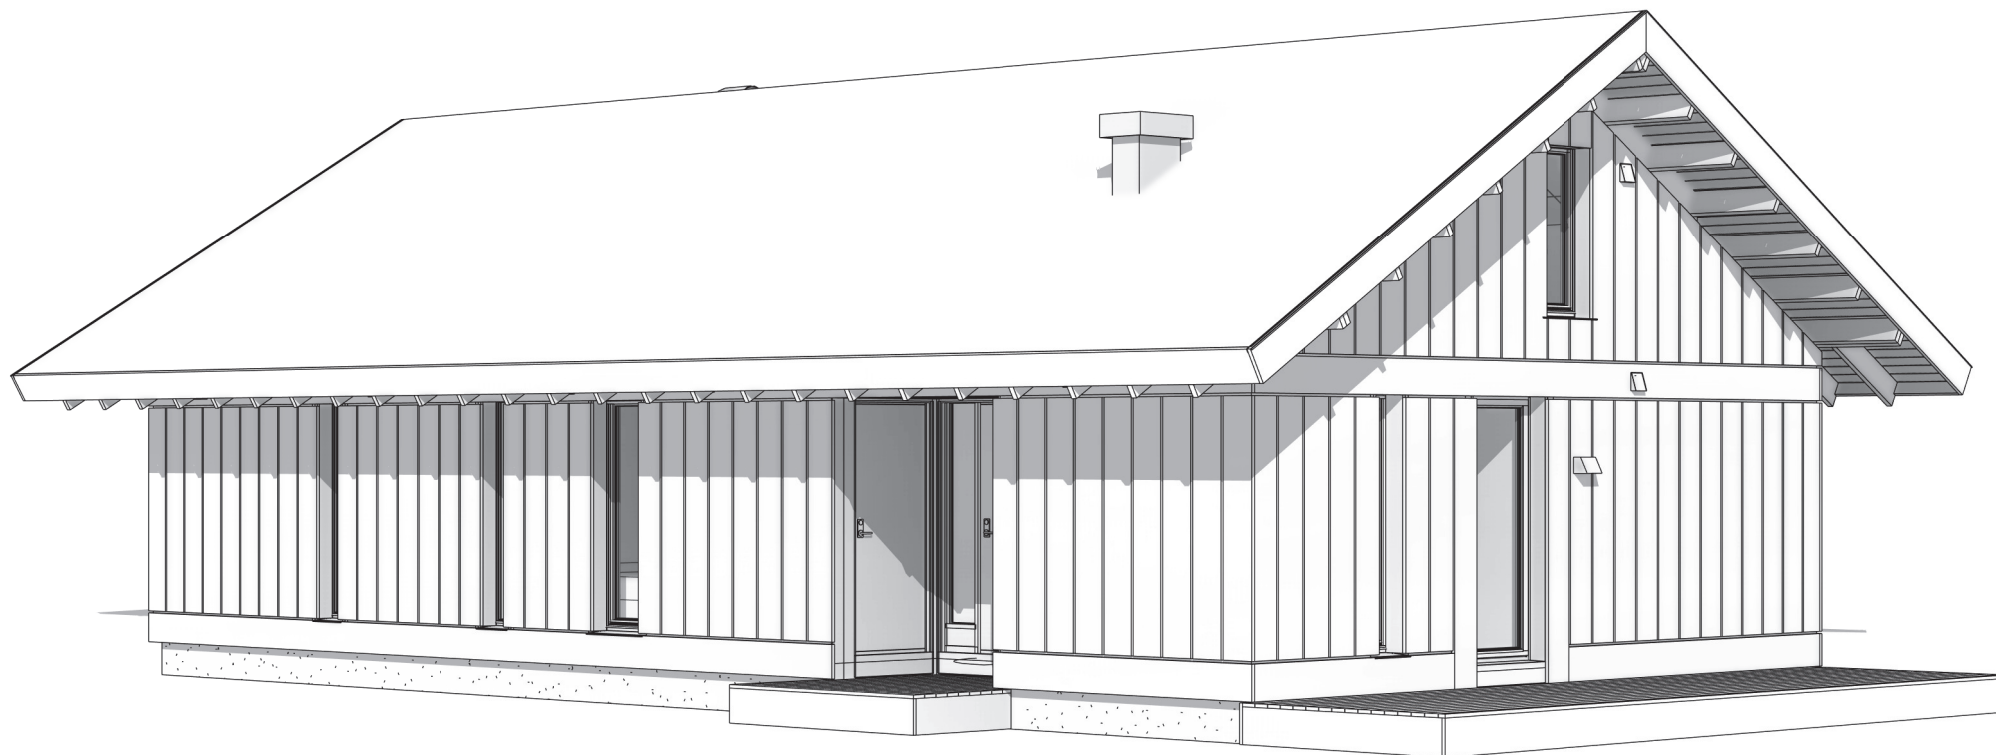

VY 23ATH

LEVE HYTTER AS

PERSPEKTIV 4

Prosjektnummer:
Målestokk:
Dato:
Tegnet av:

VY 23ATH

17.03.2022
Terje Plassen

VY 23ATH-11

Leve  Hytter

www.levehytter.no
Granrudvegen 6 / 2636 Øyer
Tlf: 47 67 04 00