


I.D.V. **F:** 50,1 m.

LEVE HYTTER AS		Rev.nr.	Revisjonen gjelder	Dato	Tegnet av: KR	Kontrl. av:	Gnr./Bnr.: ## Street City, State Zip Byggested: Kommune:	LEVE HYTTER AS	Dato:	03.10.2024	REV.NR.
Prosjektnummer: XXXXXXXX					Status: SALG				Fag:	ARK	
Leve  Hytter Granrudvegen 6, 2636 Øyer Tlf: +47 476 70 400 www.levehytter.no						Tegn.nr.:			VY 35BT-1		
						Målestokk:			1 : 100		

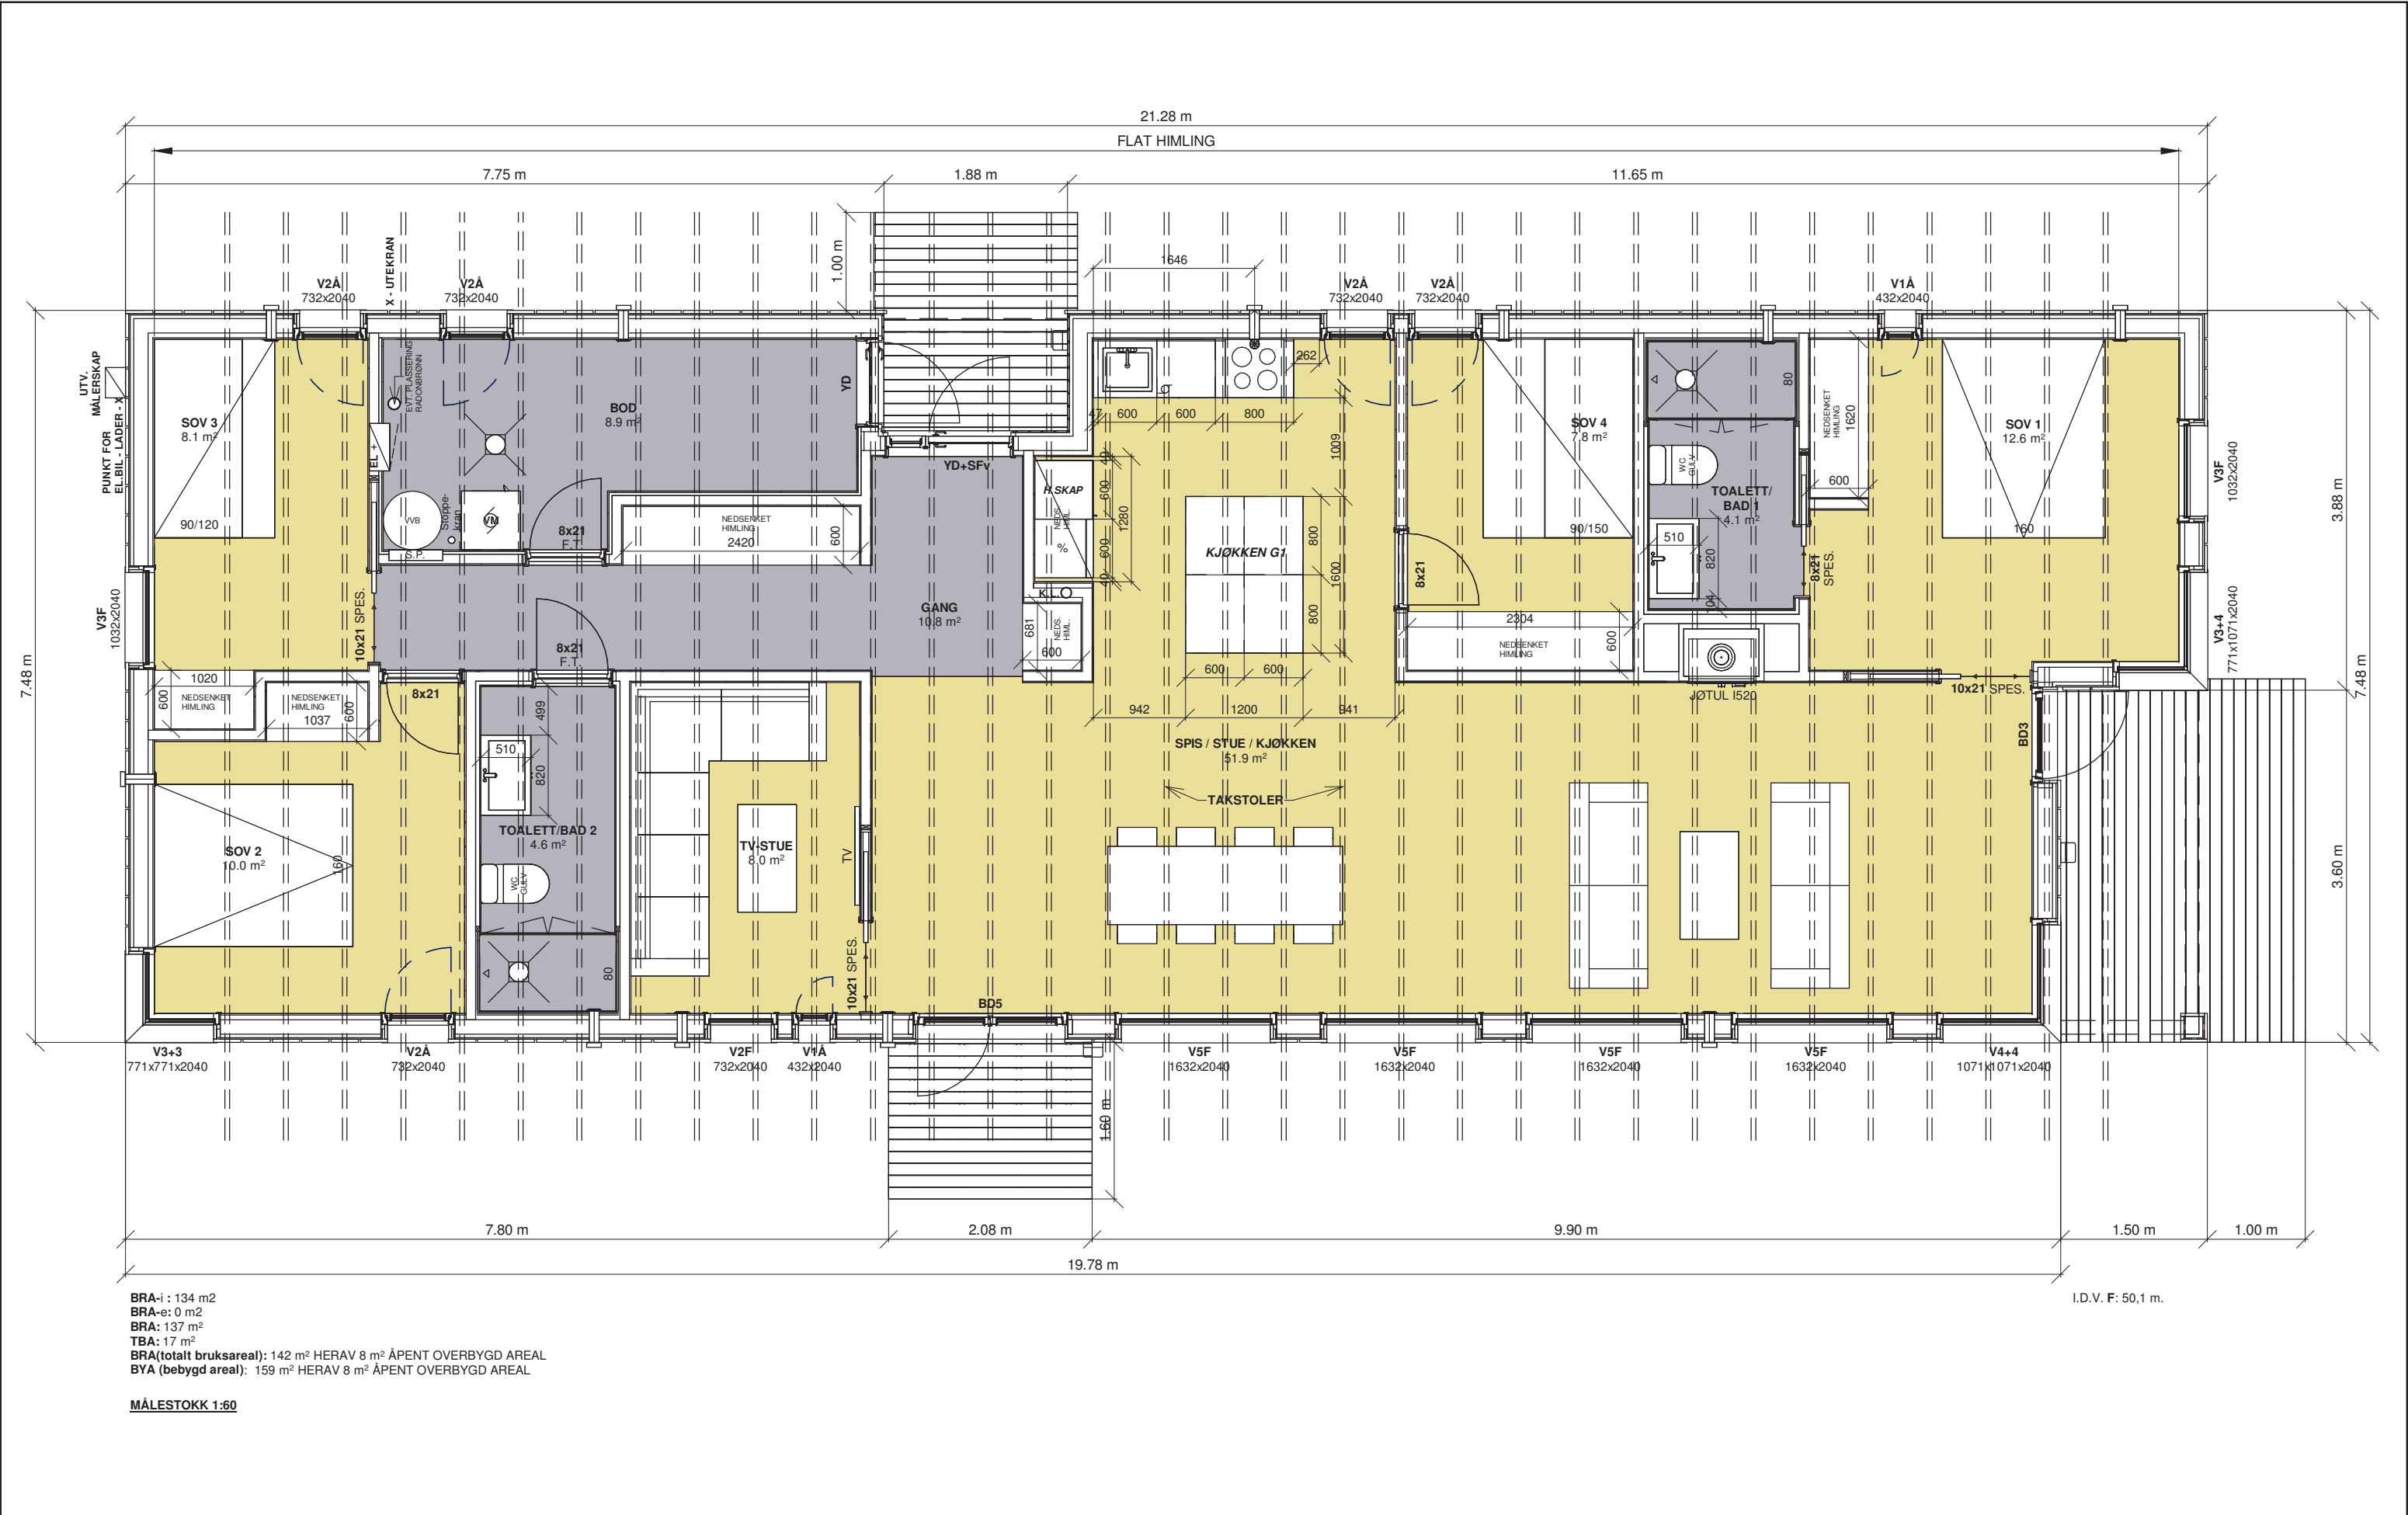


BRA-i : 134 m2
BRA-e: 0 m2
BRA: 137 m2
TBA: 17 m2
BRA(totalt bruksareal): 142 m2 HERAV 8 m2 ÅPENT OVERBYGD AREAL
BYA (bebyggd areal): 159 m2 HERAV 8 m2 ÅPENT OVERBYGD AREAL


MÅLESTOKK 1:60

I.D.V. F: 50,1 m.


LEVE HYTTER AS		Rev.nr.	Revisjonen gjelder	Dato	Sign.	Kontr.	Tegnet av:KR	Kontr. av:	Gnr./Bnr.: ## Street City, State Zip	LEVE HYTTER AS	Dato:	03.10.2024	REV.NR.
Prosjektnummer: XXXXXXXX							Status: SALG		Byggested: Kommune:		Fag:	ARK	
Leve  Hytter Granrudvegen 6, 2636 Øyer Tlf: +47 476 70 400 www.levehytter.no										Tegn.nr.:	VY 35BT-2		
											Målestokk:	1 : 60	

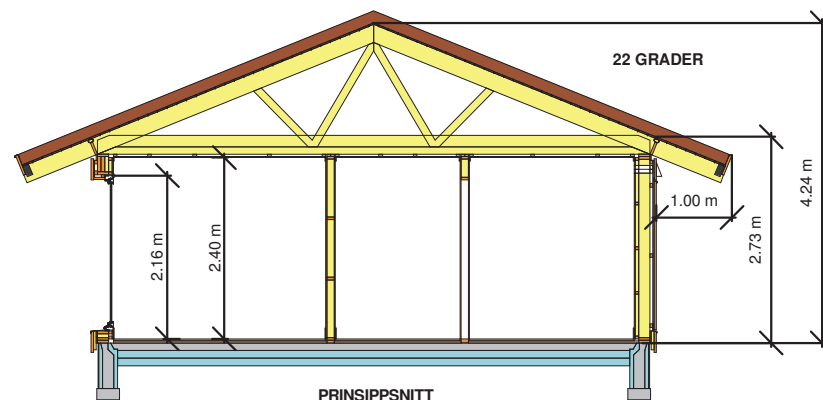


LEVE HYTTER AS Prosjektnummer: XXXXXXXX Leve  Hytter Granrudvegen 6, 2636 Øyer Tlf: +47 476 70 400 www.levehytter.no	Rev.nr.	Revisjonen gjelder	Dato	Tegnet av: KR	Kontrollert av:	Gnr./Bnr.: Byggested: Kommune:	VY 35 BT PRINSIPPSNITT	Dato:	03.10.2024	REV.NR.
				Status:				Fag:	ARK	
				SALG				Tegn.nr.:	VY-5	
								Målestokk:	1 : 100	

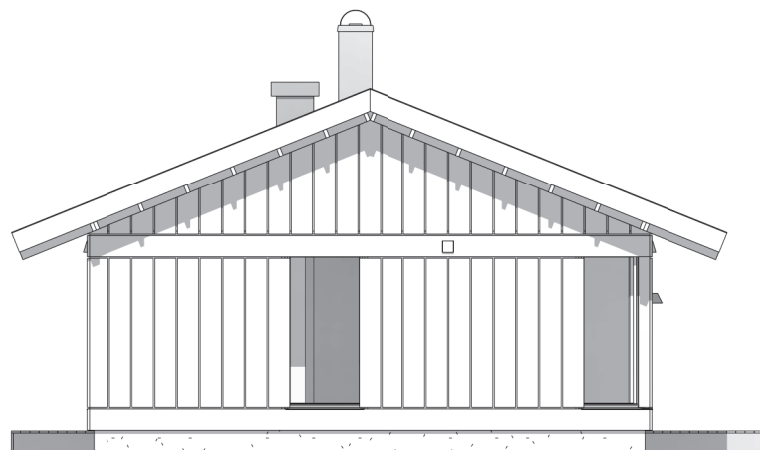


LEVE HYTTER AS Prosjektnummer: XXXXXXXX Leve  Hytter Granrudvegen 6, 2636 Øyer Tlf: +47 476 70 400 www.levehytter.no	Rev.nr.	Revisjonen gjelder	Dato	Tegnet av: KR	Kontrollert av:	Gnr./Bnr.: ## Street City, State Zip	LEVE HYTTER AS FASADE 1	Dato:	03.10.2024	REV.NR.
				Status: SALG						

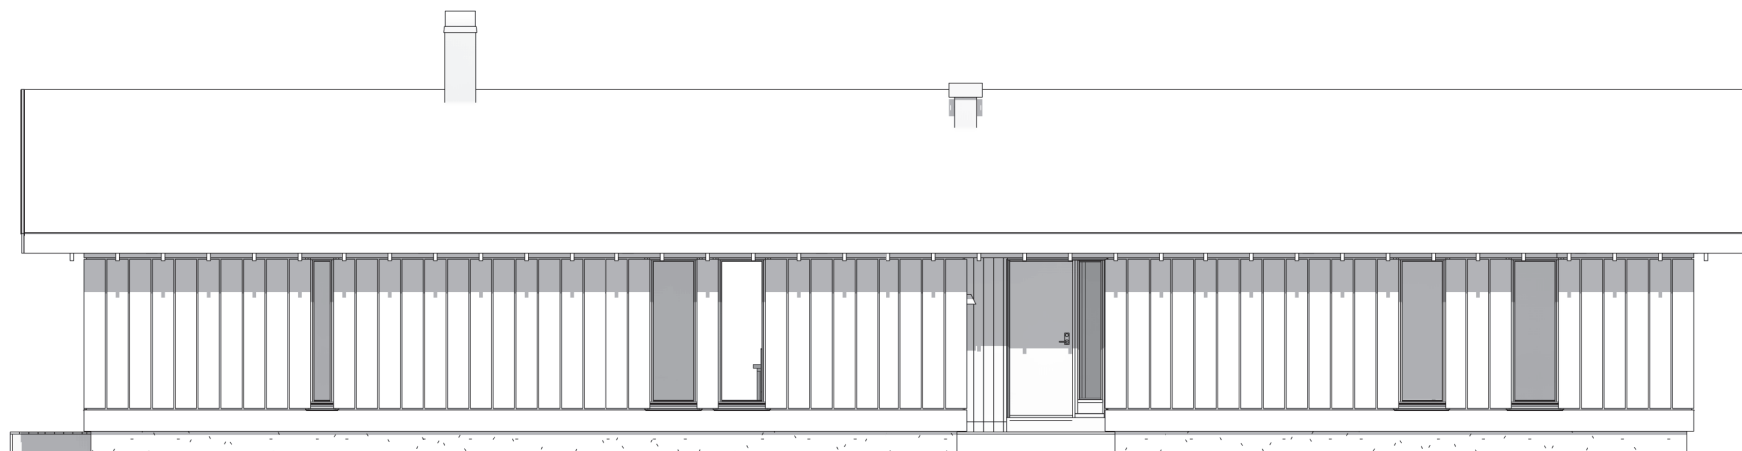


LEVE HYTTER AS Prosjektnummer: XXXXXXXX Leve  Hytter Granrudvegen 6, 2636 Øyer Tlf: +47 476 70 400 www.levehytter.no	Rev.nr.	Revisjonen gjelder	Dato	Tegnet av: KR	Kontr. av:	Gnr./Bnr.: ## Street City, State Zip	LEVE HYTTER AS FASADE 2	Dato:	03.10.2024	REV.NR.
				Status: SALG						

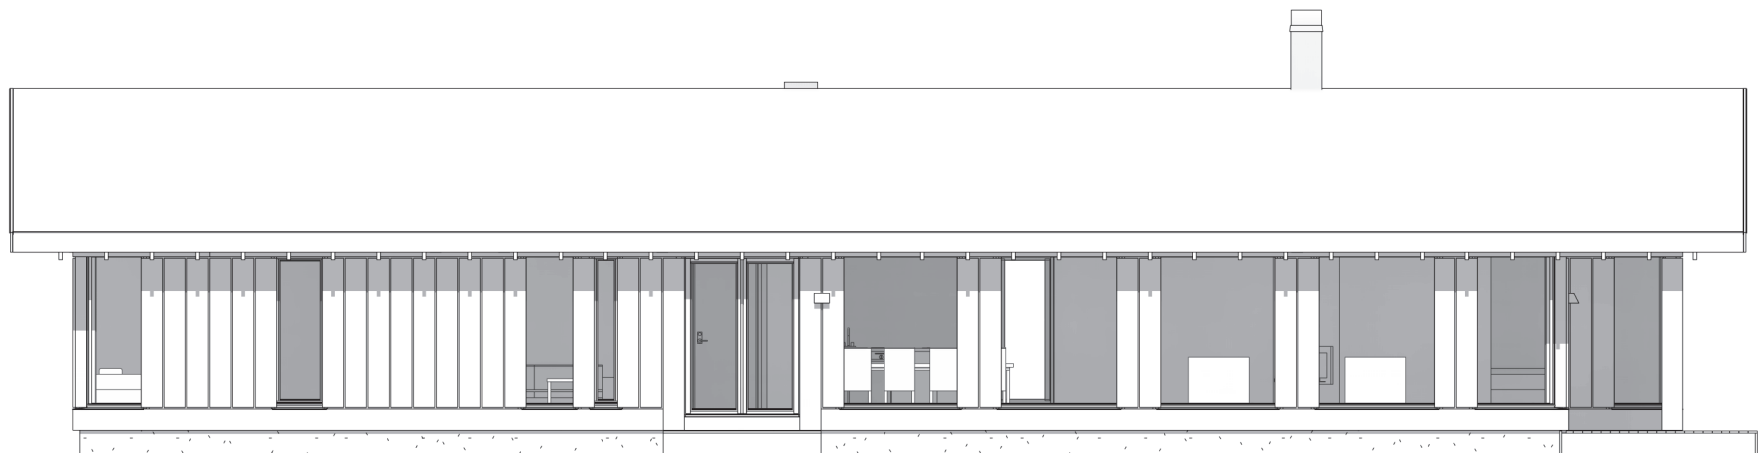

LEVE HYTTER AS Prosjektnummer: XXXXXXXX Leve  Hytter Granrudvegen 6, 2636 Øyer Tlf: +47 476 70 400 www.levehytter.no	Rev.nr.	Revisjonen gjelder	Dato	Tegnet av: KR	Kontr. av:	Gnr./Bnr.: ## Street City, State Zip	LEVE HYTTER AS FASADE 3	Dato:	03.10.2024	REV.NR.
				Status: SALG				Fag:	ARK	
								Tegn.nr.:	VY 35BT-5	
								Målestokk:		

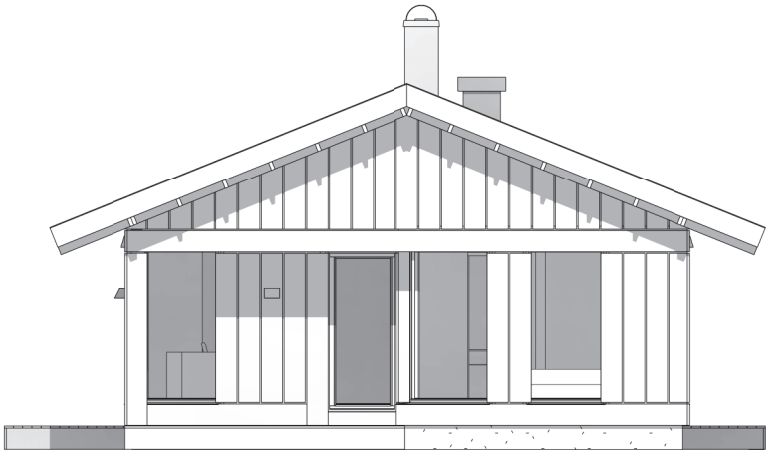


LEVE HYTTER AS Prosjektnummer: XXXXXXXX Leve  Hytter Granrudvegen 6, 2636 Øyer Tlf: +47 476 70 400 www.levehytter.no	Rev.nr.	Revisjonen gjelder	Dato	Tegnet av: KR	Kontrollert av:	Gnr./Bnr.: ## Street City, State Zip Byggested: Kommune:	LEVE HYTTER AS FASADE 4	Dato:	03.10.2024	REV.NR.		
				Status: SALG				Fag:	ARK			
								Tegn.nr.:	VY 35BT-6			
								Målestokk:				

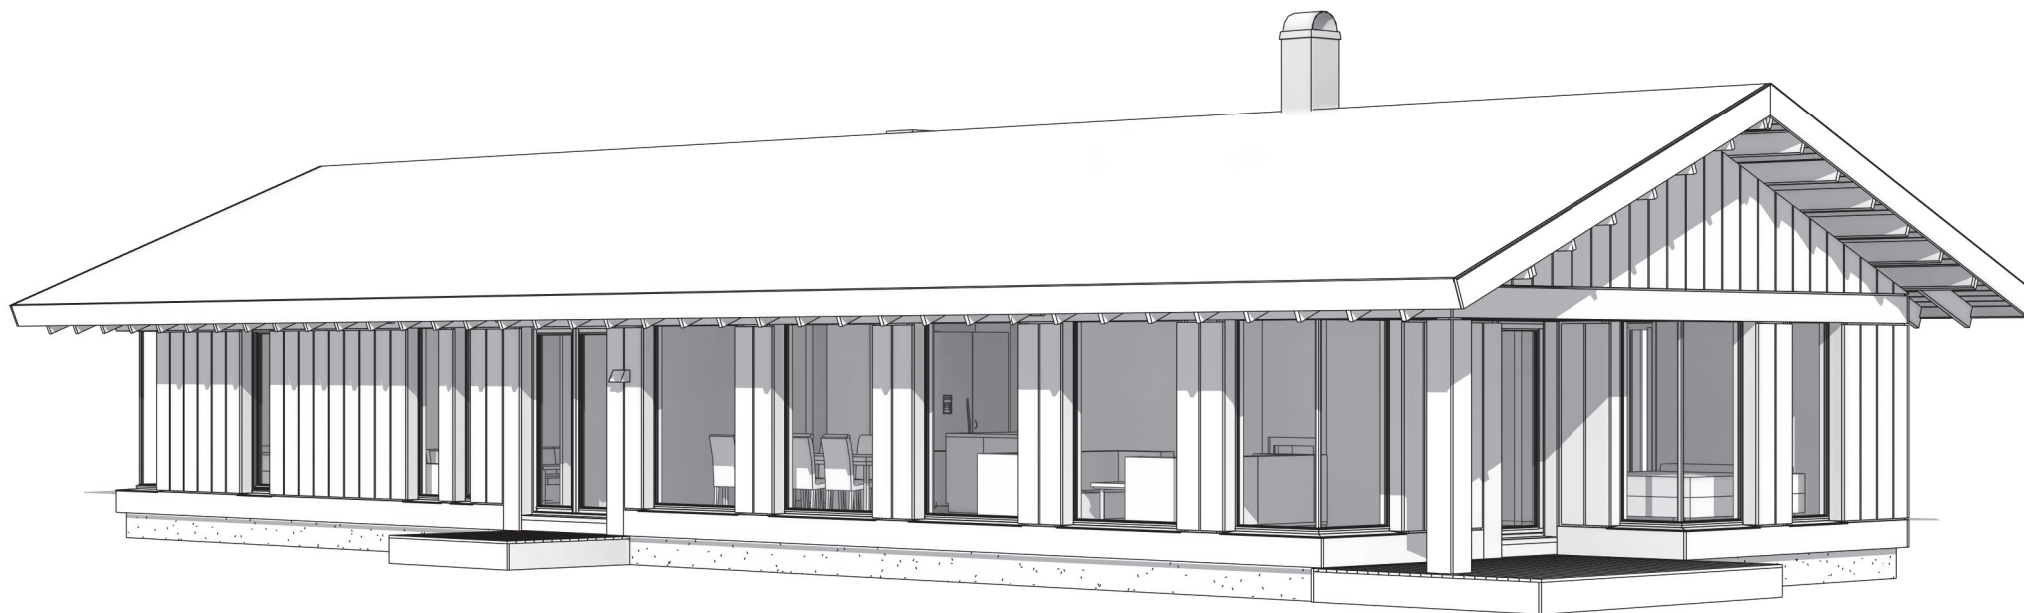


LEVE HYTTER AS Prosjektnummer: XXXXXXXX Leve  Hytter Granrudvegen 6, 2636 Øyer Tlf: +47 476 70 400 www.levehytter.no	Rev.nr.	Revisjonen gjelder	Dato	Tegnet av: KR	Kontr. av:	Gnr./Bnr.: ## Street City, State Zip	LEVE HYTTER AS	Dato:	03.10.2024	REV.NR.
				Status: SALG				Fag:	ARK	
								Tegn.nr.:	VY 35BT-7	
								Målestokk:		



LEVE HYTTER AS	Rev.nr.	Revisjonen gjelder	Dato	Tegnet av: KR	Kontr. av:	Gnr./Bnr.: ## Street City, State Zip	LEVE HYTTER AS	Dato:	03.10.2024	REV.NR.
				Status: SALG		Byggested:		Fag:	ARK	
						Kommune:		Tegn.nr.:	VY 35BT-8	
								Målestokk:		
Prosjektnummer: XXXXXXXX							PERSPEKTIV 2			
Leve  Hytter Granrudvegen 6, 2636 Øyer Tlf: +47 476 70 400 www.levehytter.no										

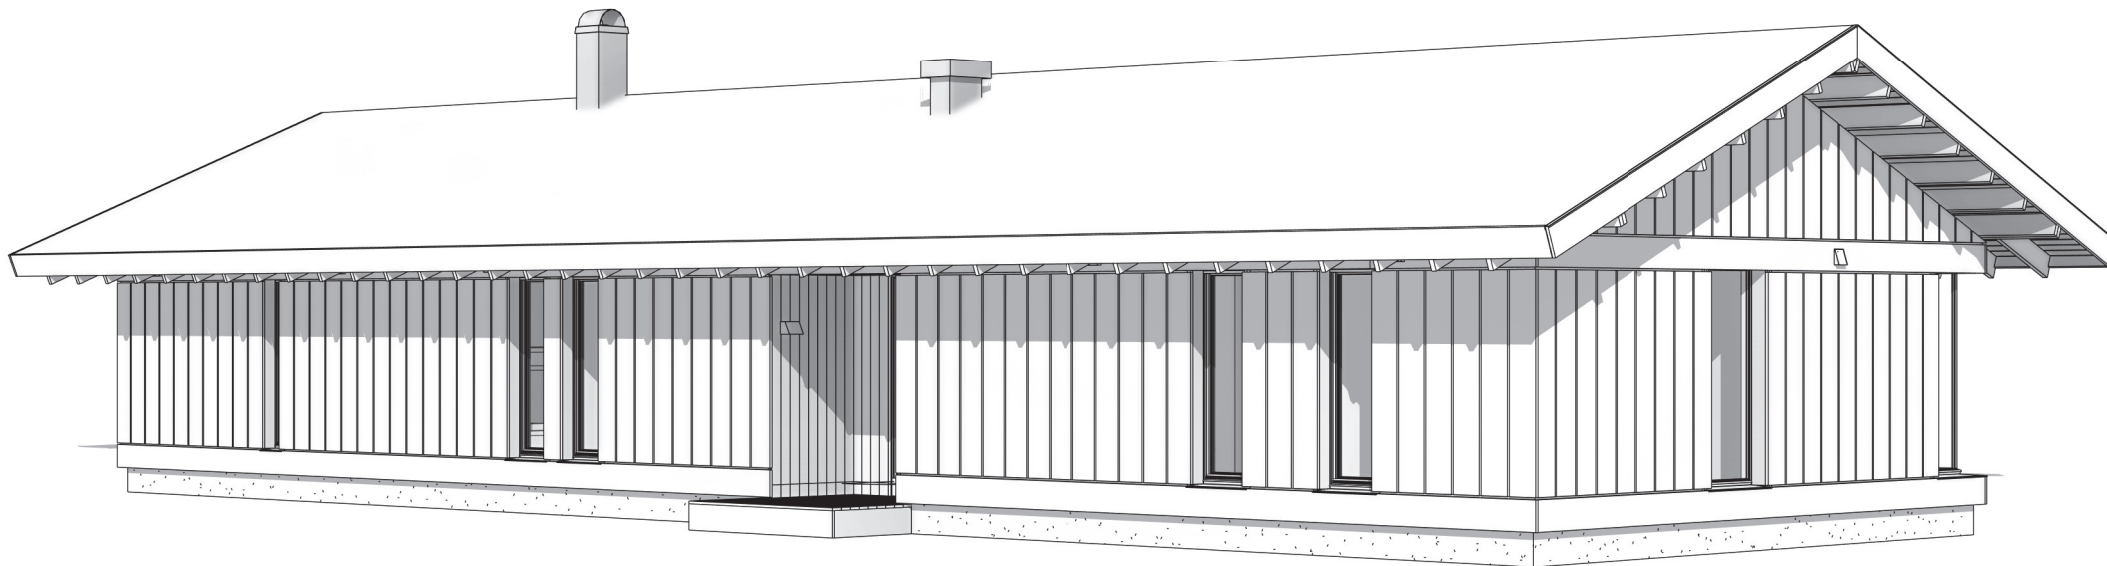

LEVE HYTTER AS	Rev.nr.	Revisjonen gjelder	Dato	Tegnet av: KR	Kontr. av:	Gnr./Bnr.: ## Street City, State Zip	LEVE HYTTER AS	Dato:	03.10.2024	REV.NR.
Prosjektnummer: XXXXXXXX				Status: SALG		Byggested:		Fag:	ARK	
Leve  Hytter Granrudvegen 6, 2636 Øyer Tlf: +47 476 70 400 www.levehytter.no						Kommune:		Tegn.nr.:	VY 35BT-9	
								Målestokk:		

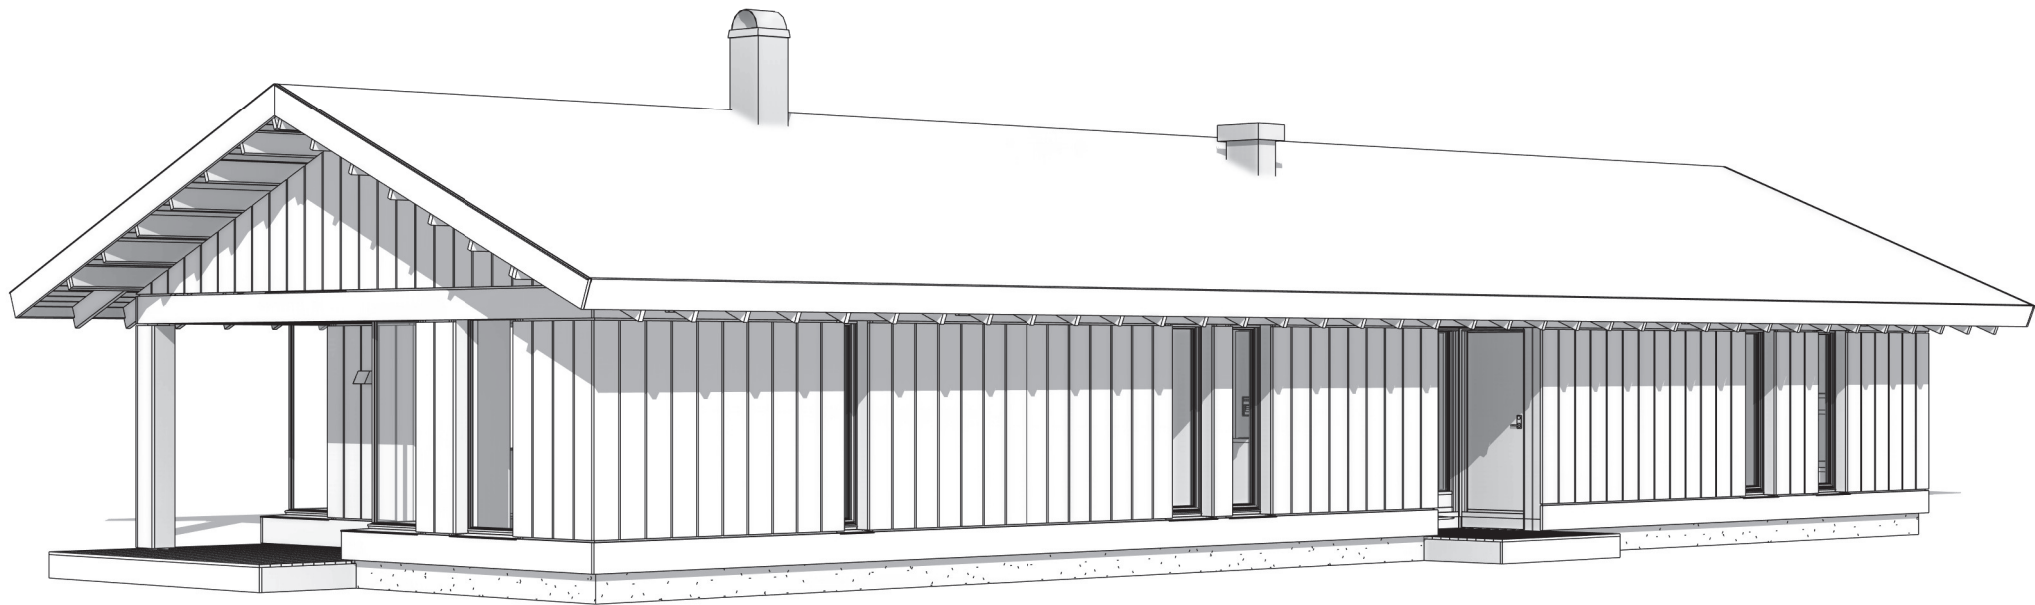

LEVE HYTTER AS	Rev.nr.	Revisjonen gjelder	Dato	Tegnet av: KR	Kontr. av:	Gnr./Bnr.: ## Street City, State Zip	LEVE HYTTER AS	Dato:	03.10.2024	REV.NR.
	Prosjektnummer: XXXXXXXX				Status: SALG	Byggested: Kommune:		Fag:	ARK	
								Tegn.nr.:	VY 35BT-10	
								Målestokk:		
Leve  Hytter Granrudvegen 6, 2636 Øyer Tlf: +47 476 70 400 www.levehytter.no										