

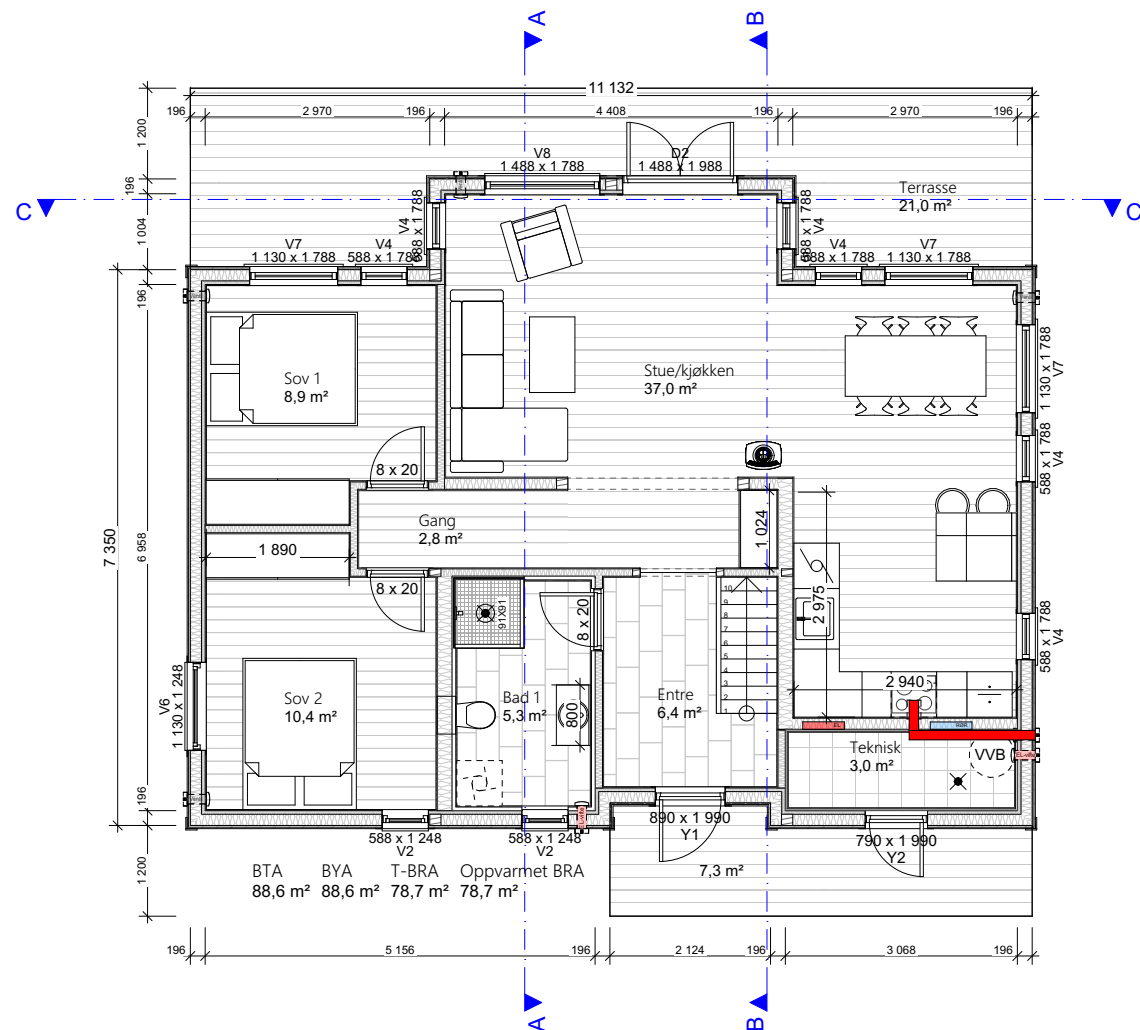


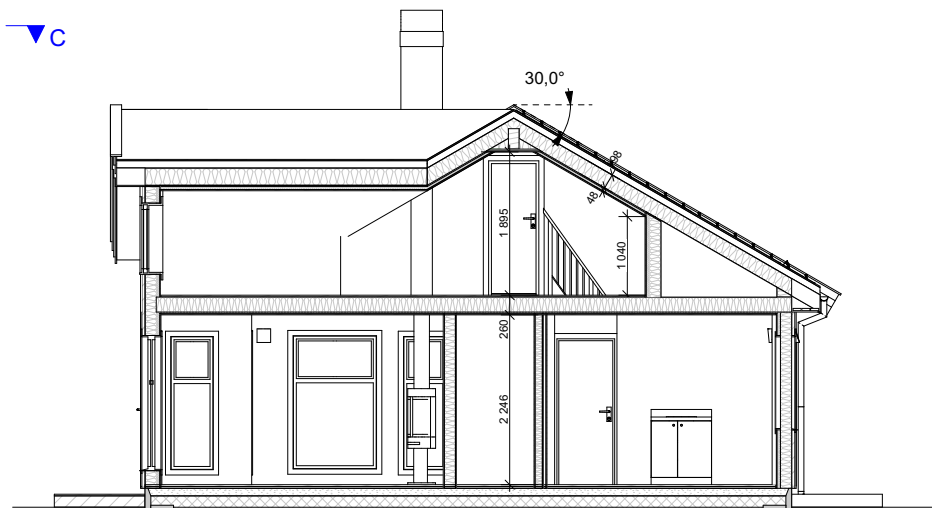

Disse tegningene kan ikke benyttes i
prosjekter hvor Nordlyshytter AS ikke er produsent.
Det kan forekomme mindre avvik på innvendige mål.

Salgstegninger


Oppdragsgiver:	Prosjektnr:						Tegn. Navn	Gnr./bnr.: Adresse Kommune	Dato:	Fag:
	NORDLYSHYTTER 2.0								23.06.2024	ARK
	Lofoten 85 Panorama						Kontr.	Plan 1 etasje	Tegningsnr.:	Rev.
	Økernveien 94 0579 Oslo Tlf: 22 16 35 00 www.nordlyshytter.no								Målestokk	
		Rev.	Dato	Rev. gjelder		Tegn.			Kontr.	1:100

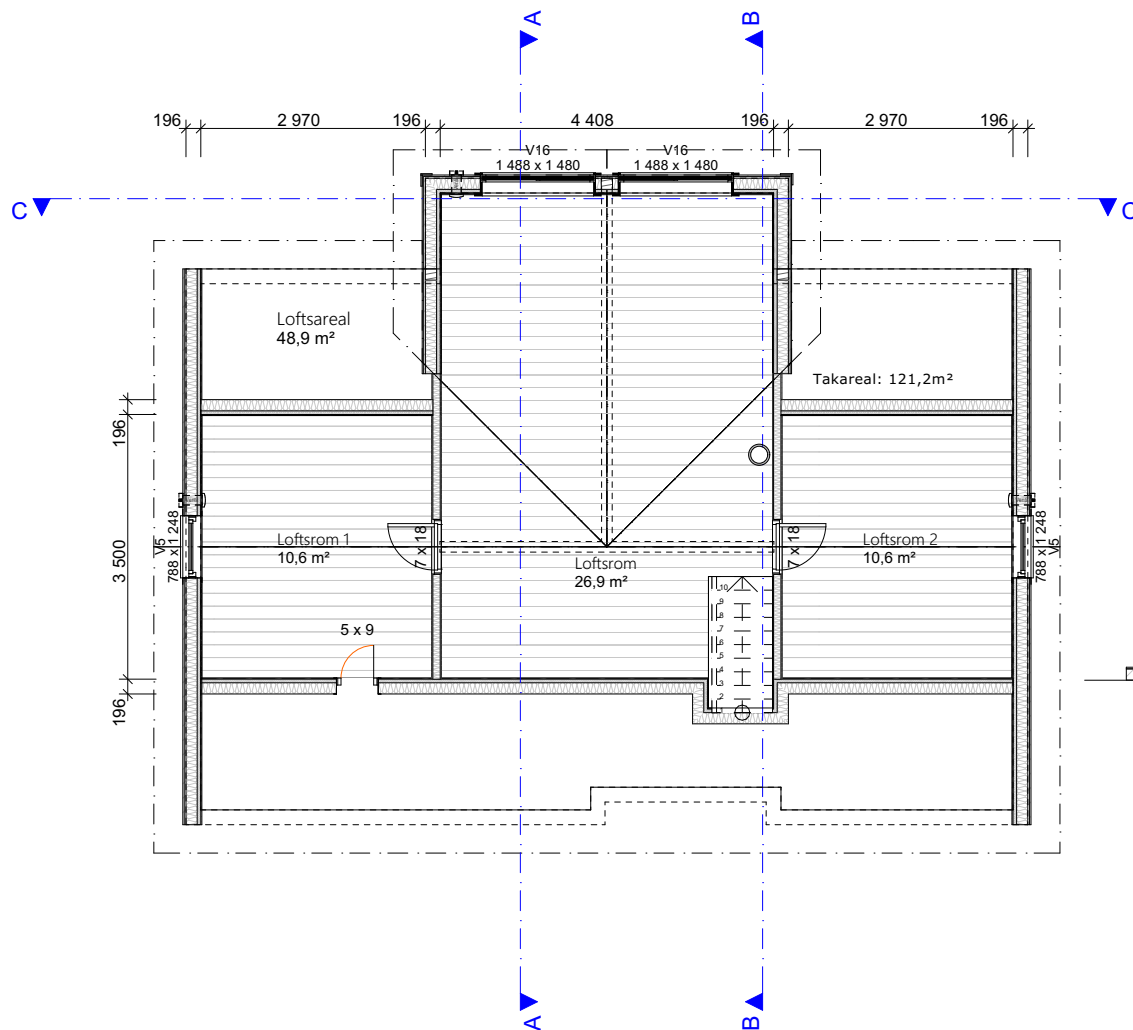


Disse tegningene kan ikke benyttes i
prosjekter hvor Nordlyshytter AS ikke er produsent.
Det kan forekomme mindre avvik på innvendige mål.

Salgstegninger


Oppdragsgiver:	Prosjektnr:						Tegn. Navn	Gnr./bnr.: Adresse Kommune	Dato:	Fag:
	NORDLYSHYTTER 2.0								23.06.2024	ARK
 Nordlyshytter	Lofoten 85 Panorama						Kontr.	Loftsplan og Snitt A	Tegningsnr.:	Rev.
	Økernveien 94 0579 Oslo Tlf: 22 16 35 00 www.nordlyshytter.no								A-102	
		Rev.	Dato	Rev. gjelder		Tegn.			Kontr.	Målestokk 1:100

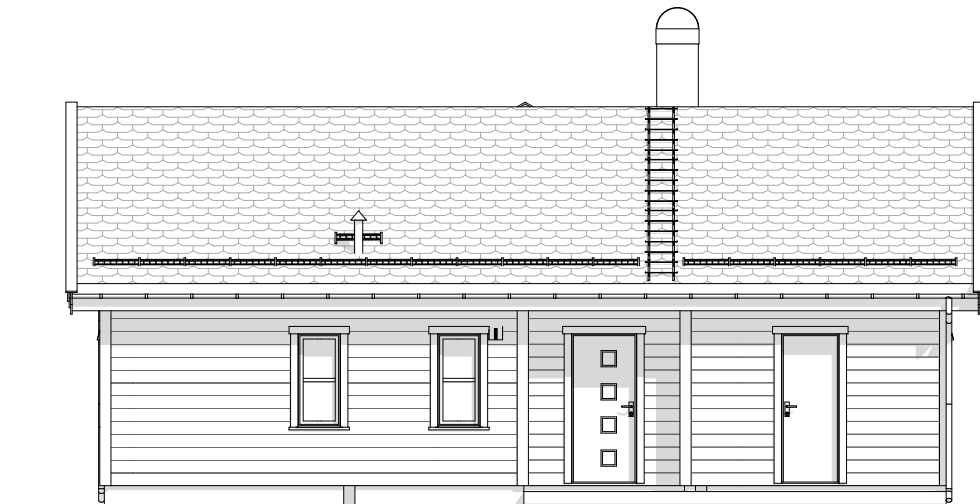


Fasade 1

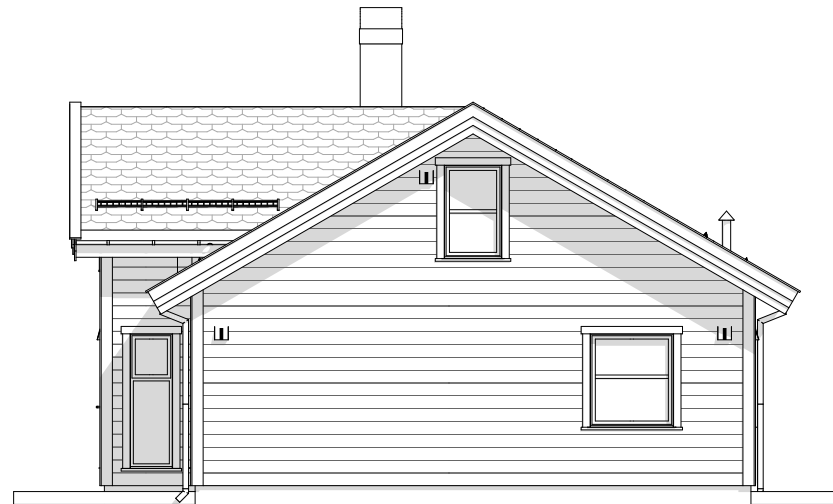

Fasade 2

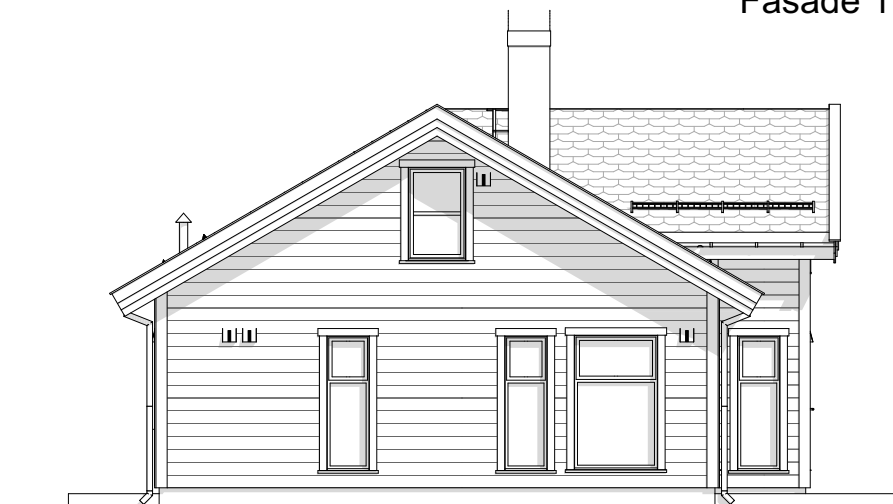

Fasade 4

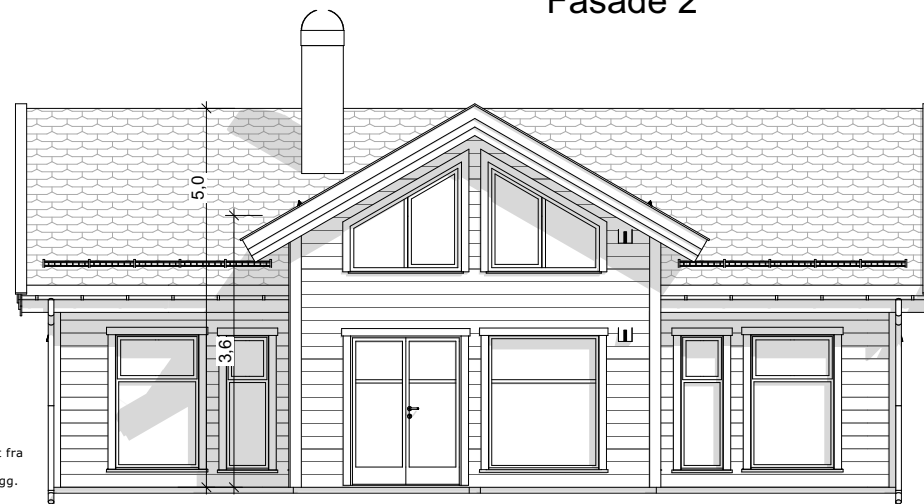

Fasade 3

Møne og gesims er målsatt fra topp grunnmur, høyde på grunnmur vil komme i tillegg.

Disse tegningene kan ikke benyttes i prosjekter hvor Nordlyshytter AS ikke er produsent. Det kan forekomme mindre avvik på innvendige mål.

Salgstegninger

Oppdragsgiver:	Prosjektnr:						Tegn. Navn	Gnr./bnr.: Adresse Kommune	Dato:	Fag:
	NORDLYSHYTTER 2.0								23.06.2024	ARK
 Nordlyshytter	Lofoten 85 Panorama						Kontr.	Fasader	Tegningsnr.:	Rev.
	Økernveien 94 0579 Oslo Tlf: 22 16 35 00 www.nordlyshytter.no								A-103	
		Rev.	Dato	Rev. gjelder		Tegn.			Kontr.	Målestokk 1:100

«Kun ment som en illustrasjon»




Disse tegningene kan ikke benyttes i
prosjekter hvor Nordlyshytter AS ikke er produsent.
Det kan forekomme mindre avvik på innvendige mål.

Salgstegninger

Oppdragsgiver:	Prosjektnr:							Tegn.	Gnr./bnr.: Adresse Kommune	Dato:	Fag:
	NORDLYSHYTTER 2.0							Navn		23.06.2024	ARK
	Lofoten 85 Panorama							Version		Tegningsnr.: A-104	Rev.
 Nordlyshytter	Økernveien 94 0579 Oslo Tlf: 22 16 35 00 www.nordlyshytter.no							Kontr.	Perspektiv	Målestokk 1:198,37	mm
		Rev.	Dato	Rev. gjelder				Tegn.	Kontr.		

«Kun ment som en illustrasjon»

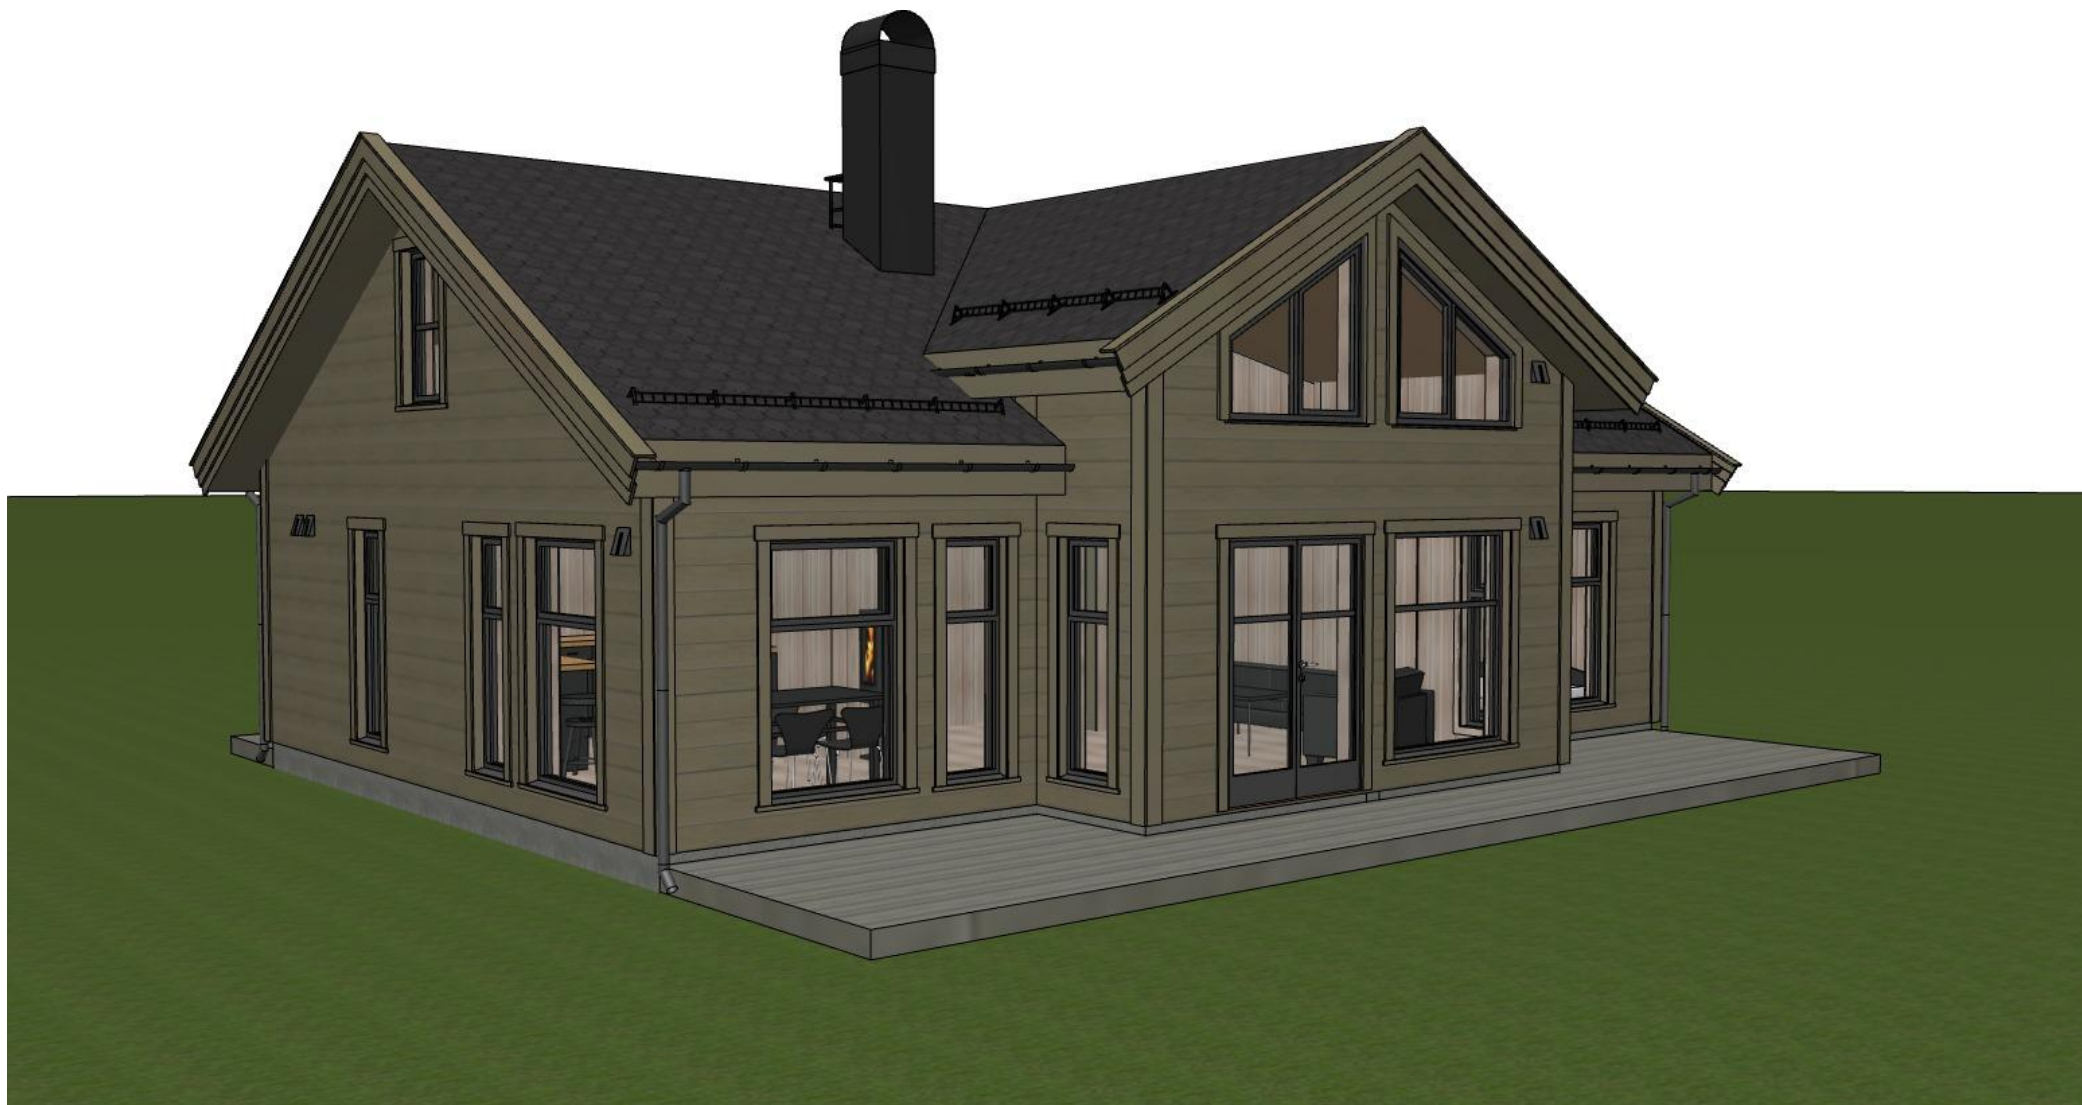

Disse tegningene kan ikke benyttes i prosjekter hvor Nordlyshytter AS ikke er produsent. Det kan forekomme mindre avvik på innvendige mål.

Salgstegninger

Oppdragsgiver:	Prosjektnr:						Tegn. Navn	Gnr./bnr.: Adresse Kommune	Dato:	Fag:		
	NORDLYSHYTTER 2.0								23.06.2024	ARK		
	Lofoten 85 Panorama						Versjon	A-105	Tegningsnr.:	Rev.		
	Økernveien 94 0579 Oslo Tlf: 22 16 35 00 www.nordlyshytter.no								Kontroll	Perspektiv	Målestokk	mm
	Rev.	Dato	Rev. gjelder			Tegn.					Kontroll	1:198,37

«Kun ment som en illustrasjon»



Disse tegningene kan ikke benyttes i
prosjekter hvor Nordlyshytter AS ikke er produsent.
Det kan forekomme mindre avvik på innvendige mål.

Salgstegninger

Oppdragsgiver:	Prosjektnr:						Tegn. Navn Versjon	Gnr./bnr.: Adresse Kommune	Dato:	Fag:
	NORDLYSHYTTER 2.0								23.06.2024	ARK
	Lofoten 85 Panorama								Tegningsnr.: A-106	Rev.
 Nordlyshytter	Økernveien 94 0579 Oslo Tlf: 22 16 35 00 www.nordlyshytter.no						Kontr.	Perspektiv	Målestokk	
		Rev.	Dato	Rev. gjelder		Tegn.			Kontr.	1:198,37

«Kun ment som en illustrasjon»



Disse tegningene kan ikke benyttes i
prosjekter hvor Nordlyshytter AS ikke er produsent.
Det kan forekomme mindre avvik på innvendige mål.

Salgstegninger

Oppdragsgiver:	Prosjektnr:							Tegn. Navn	Gnr./bnr.: Adresse Kommune	Dato:	Fag:
	NORDLYSHYTTER 2.0									23.06.2024	ARK
	Lofoten 85 Panorama									Tegningsnr.: A-107	Rev.
 Nordlyshytter	Økernveien 94 0579 Oslo Tlf: 22 16 35 00 www.nordlyshytter.no							Kontr.	Perspektiv	Målestokk	
		Rev.	Dato	Rev. gjelder			Tegn.			Kontr.	1:198,37