


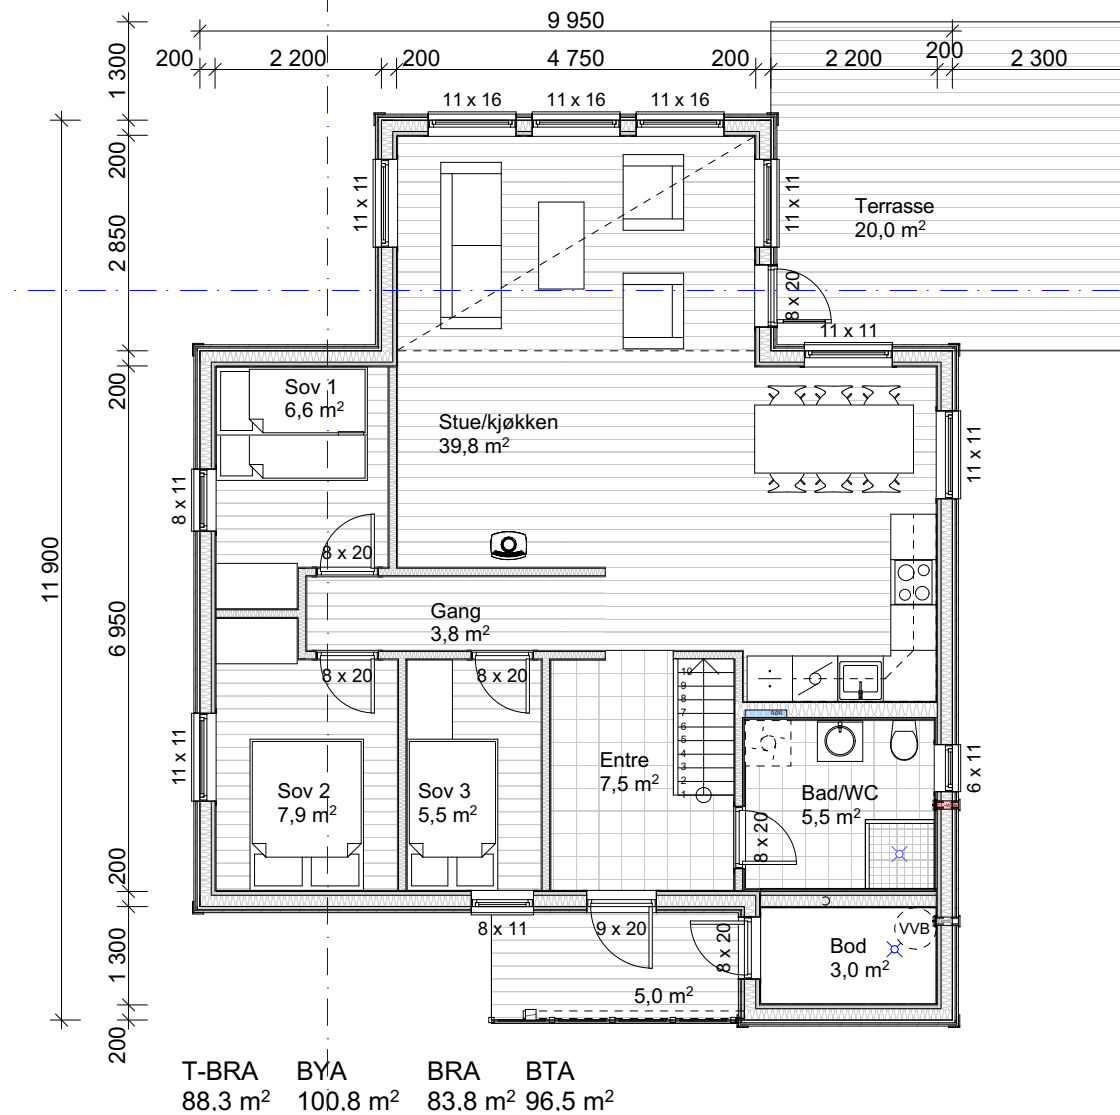

Disse tegningene kan ikke benyttes i
prosjekter hvor Familiehytta AS ikke er produsent.
Det kan forekomme mindre avvik på innvendig mål.


Oppdragsgiver
Navn:
Prosjektnr:

 Familiehytta

Økernveien 94
0579 Oslo
Tlf: 22 16 35 00
www.familiehytta.no

Rondablikk 85 Salgstegninger

						Tegn. Navn	Gnr./bnr.:	Dato:	Fag:
						Versjon V20-1	Adresse postnr kommune	15.02.2023	ARK
						Kontr.		Tegningsnr.: A-101	Rev.
Rev.	Dato	Rev. gjelder		Tegn.	Kontr.		1. Etasje	Målestokk 1:100	mm

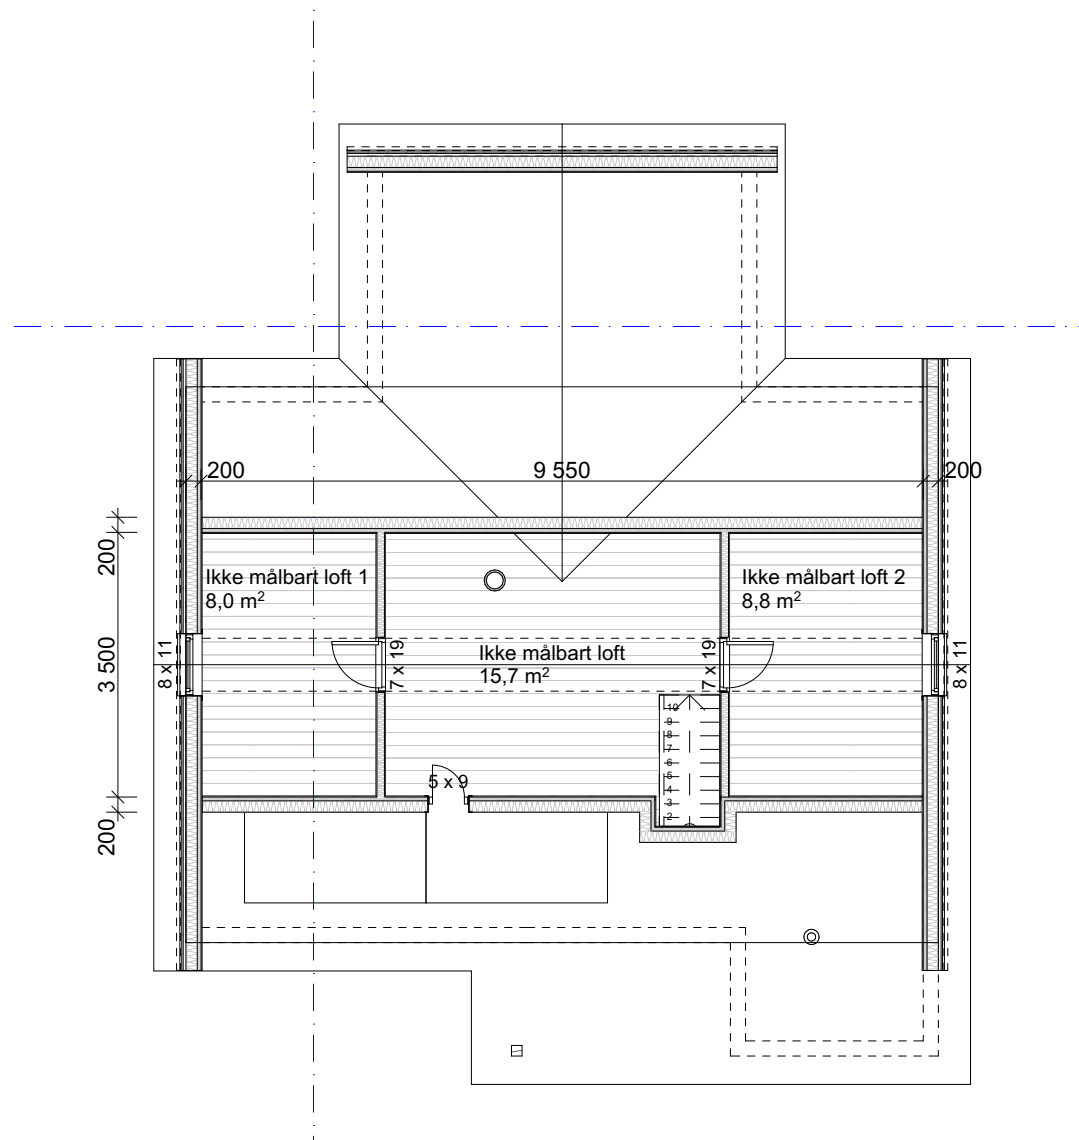

Disse tegningene kan ikke benyttes i
prosjekter hvor Familiehytta AS ikke er produsent.
Det kan forekomme mindre avvik på innvendig mål.

Oppdragsgiver

Navn:


Prosjektnr:



Økernveien 94
0579 Oslo
Tlf: 22 16 35 00
www.familiehytta.no

Rondablikk 85 Salgstegninger

						Tegn. Navn	Gnr./bnr.:	Dato:	Fag:
						Versjon V20-1	Adresse postnr kommune	15.02.2023	ARK
						Kontr.		Tegningsnr.: A-102	Rev.
Rev.	Dato	Rev. gjelder		Tegn.	Kontr.		Loftsplan	Målestokk 1:100	mm

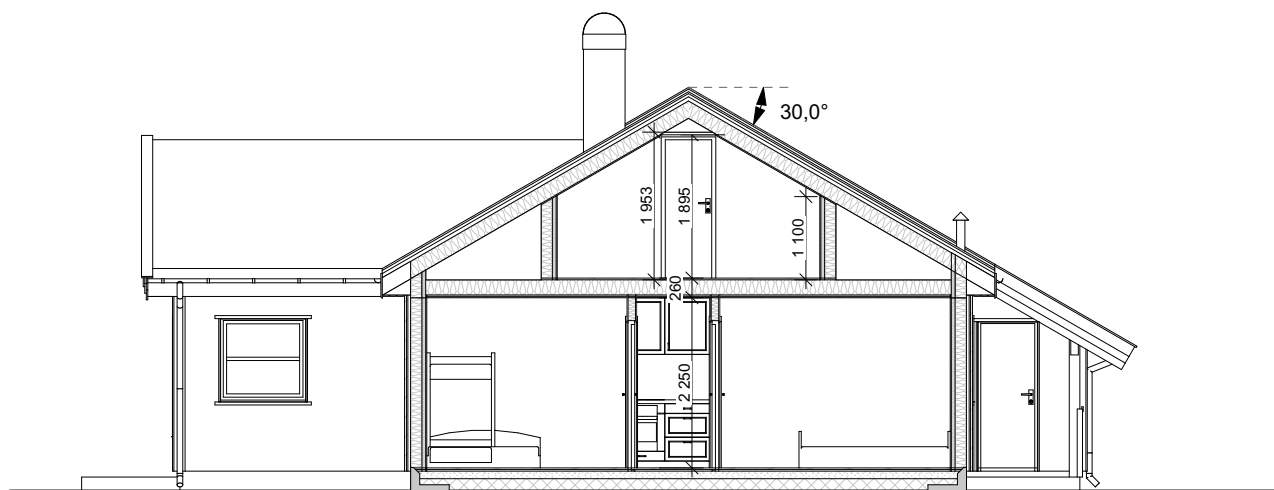

Disse tegningene kan ikke benyttes i
prosjekter hvor Familiehytta AS ikke er produsent.
Det kan forekomme mindre avvik på innvendig mål.

Oppdragsgiver

Navn:


Prosjektnr:



Økernveien 94
0579 Oslo
Tlf: 22 16 35 00
www.familiehytta.no

Rondablikk 85 Salgstegninger

						Tegn. Navn	Gnr./bnr.: Adresse postnr kommune	Dato: 15.02.2023	Fag: ARK
						Versjon V20-1		Tegningsnr.: A-103	Rev.
						Kontr.	Snitt A	Målestokk 1:100	mm
Rev.	Dato	Rev. gjelder		Tegn.	Kontr.				

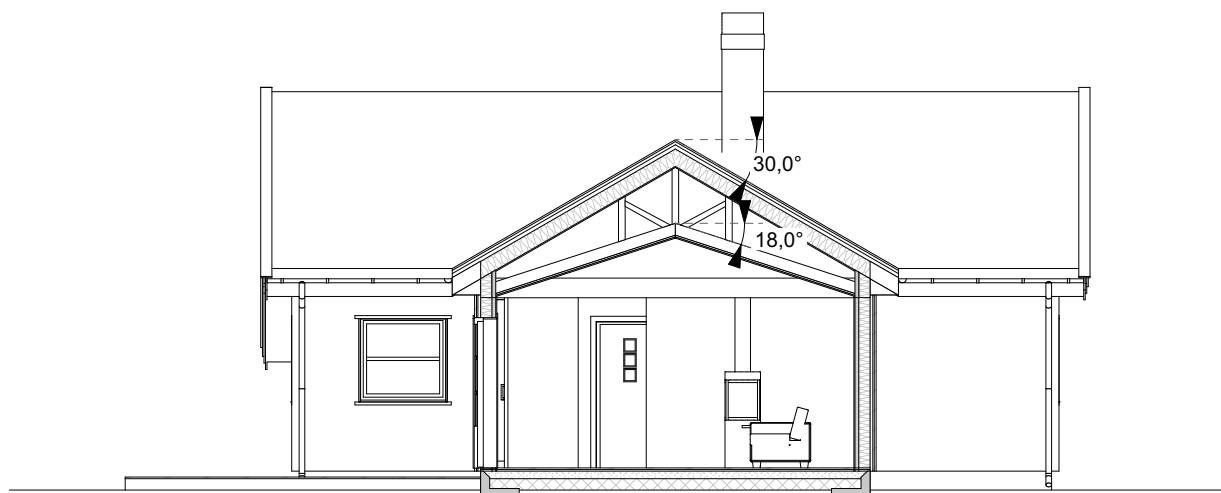

Disse tegningene kan ikke benyttes i
prosjekter hvor Familiehytta AS ikke er produsent.
Det kan forekomme mindre avvik på innvendig mål.

Oppdragsgiver

Navn:


Prosjektnr:



Økernveien 94
0579 Oslo
Tlf: 22 16 35 00
www.familiehytta.no

Rondablikk 85 Salgstegninger

						Tegn. Navn	Gnr./bnr.:	Dato:	Fag:
						Versjon V20-1	Adresse postnr kommune	15.02.2023	ARK
						Kontr.		Tegningsnr.: A-104	Rev.
Rev.	Dato	Rev. gjelder		Tegn.	Kontr.		Snitt B	Målestokk 1:100	mm

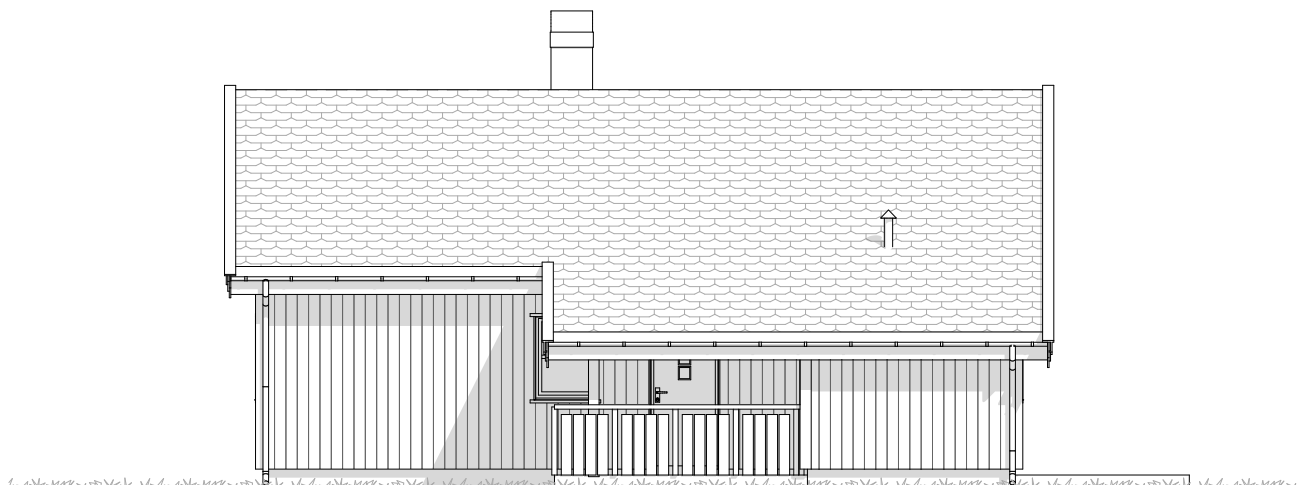

Fasade 1

Disse tegningene kan ikke benyttes i
prosjekter hvor Familiehytta AS ikke er produsent.
Det kan forekomme mindre avvik på innvendig mål.

Oppdragsgiver

Navn:


Prosjektnr:

 Familiehytta

Økernveien 94
0579 Oslo
Tlf: 22 16 35 00
www.familiehytta.no

Rondablikk 85 Salgstegninger

						Tegn. Navn	Gnr./bnr.:	Dato:	Fag:
						Versjon V20-1	Adresse	15.02.2023	ARK
						Kontr.	postnr kommune	Tegningsnr.: A-105	Rev.
Rev.	Dato	Rev. gjelder		Tegn.	Kontr.		Fasade 1	Målestokk 1:100	mm

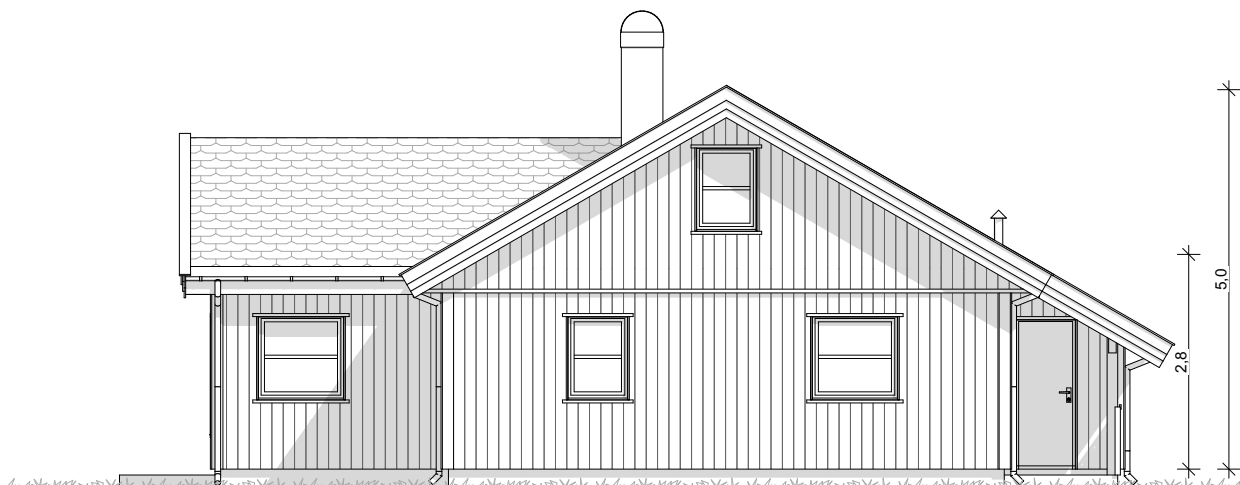

Møne og gesims er målsatt fra
topp grunnmur, høyde på
grunnmur vil komme i tillegg.

Fasade 2

Disse tegningene kan ikke benyttes i
prosjekter hvor Familiehytta AS ikke er produsent.
Det kan forekomme mindre avvik på innvendig mål.

Oppdragsgiver

Navn:

Prosjektnr:

 Familiehytta

Økernveien 94
0579 Oslo
Tlf: 22 16 35 00
www.familiehytta.no

Rondablikk 85 Salgstegninger

						Tegn. Navn	Gnr./bnr.:	Dato:	Fag:
						Versjon V20-1	Adresse postnr kommune	15.02.2023	ARK
						Kontr.		Tegningsnr.: A-106	Rev.
Rev.	Dato	Rev. gjelder		Tegn.	Kontr.		Fasade 2	Målestokk 1:100	mm



Fasade 3

Disse tegningene kan ikke benyttes i
prosjekter hvor Familiehytta AS ikke er produsent.
Det kan forekomme mindre avvik på innvendig mål.

Oppdragsgiver

Navn:

Prosjektnr:

 Familiehytta

Økernveien 94
0579 Oslo
Tlf: 22 16 35 00
www.familiehytta.no

Rondablikk 85 Salgstegninger

						Tegn. Navn	Gnr./bnr.:	Dato:	Fag:
						Versjon V20-1	Adresse	15.02.2023	ARK
						Kontr.	postnr kommune	Tegningsnr.: A-107	Rev.
Rev.	Dato	Rev. gjelder		Tegn.	Kontr.		Fasade 3	Målestokk 1:100	mm



Disse tegningene kan ikke benyttes i
prosjekter hvor Familiehytta AS ikke er produsent.
Det kan forekomme mindre avvik på innvendig mål.

Oppdragsgiver

Navn:

Prosjektnr:



Økernveien 94
0579 Oslo
Tlf: 22 16 35 00
www.familiehytta.no

Rondablikk 85 Salgstegninger

					Tegn. Navn	Gnr./bnr.:	Dato:	Fag:
					Versjon V20-1	Adresse postnr kommune	15.02.2023	ARK
					Kontr.	Perspektiv	Tegningsnr.: A-109	Rev.
Rev.	Dato	Rev. gjelder	Tegn.	Kontr.			Målestokk 1:258,50	mm



Disse tegningene kan ikke benyttes i
prosjekter hvor Familiehytta AS ikke er produsent.
Det kan forekomme mindre avvik på innvendig mål.

Oppdragsgiver

Navn:


Prosjektnr:



Økernveien 94
0579 Oslo
Tlf: 22 16 35 00
www.familiehytta.no

Rondablikk 85 Salgstegninger

						Tegn. Navn	Gnr./bnr.:	Dato:	Fag:
						Versjon V20-1	Adresse	15.02.2023	ARK
						Kontr.	postnr kommune	Tegningsnr.: A-110	Rev.
Rev.	Dato	Rev. gjelder		Tegn.	Kontr.		Perspektiv	Målestokk 1:258,50	mm

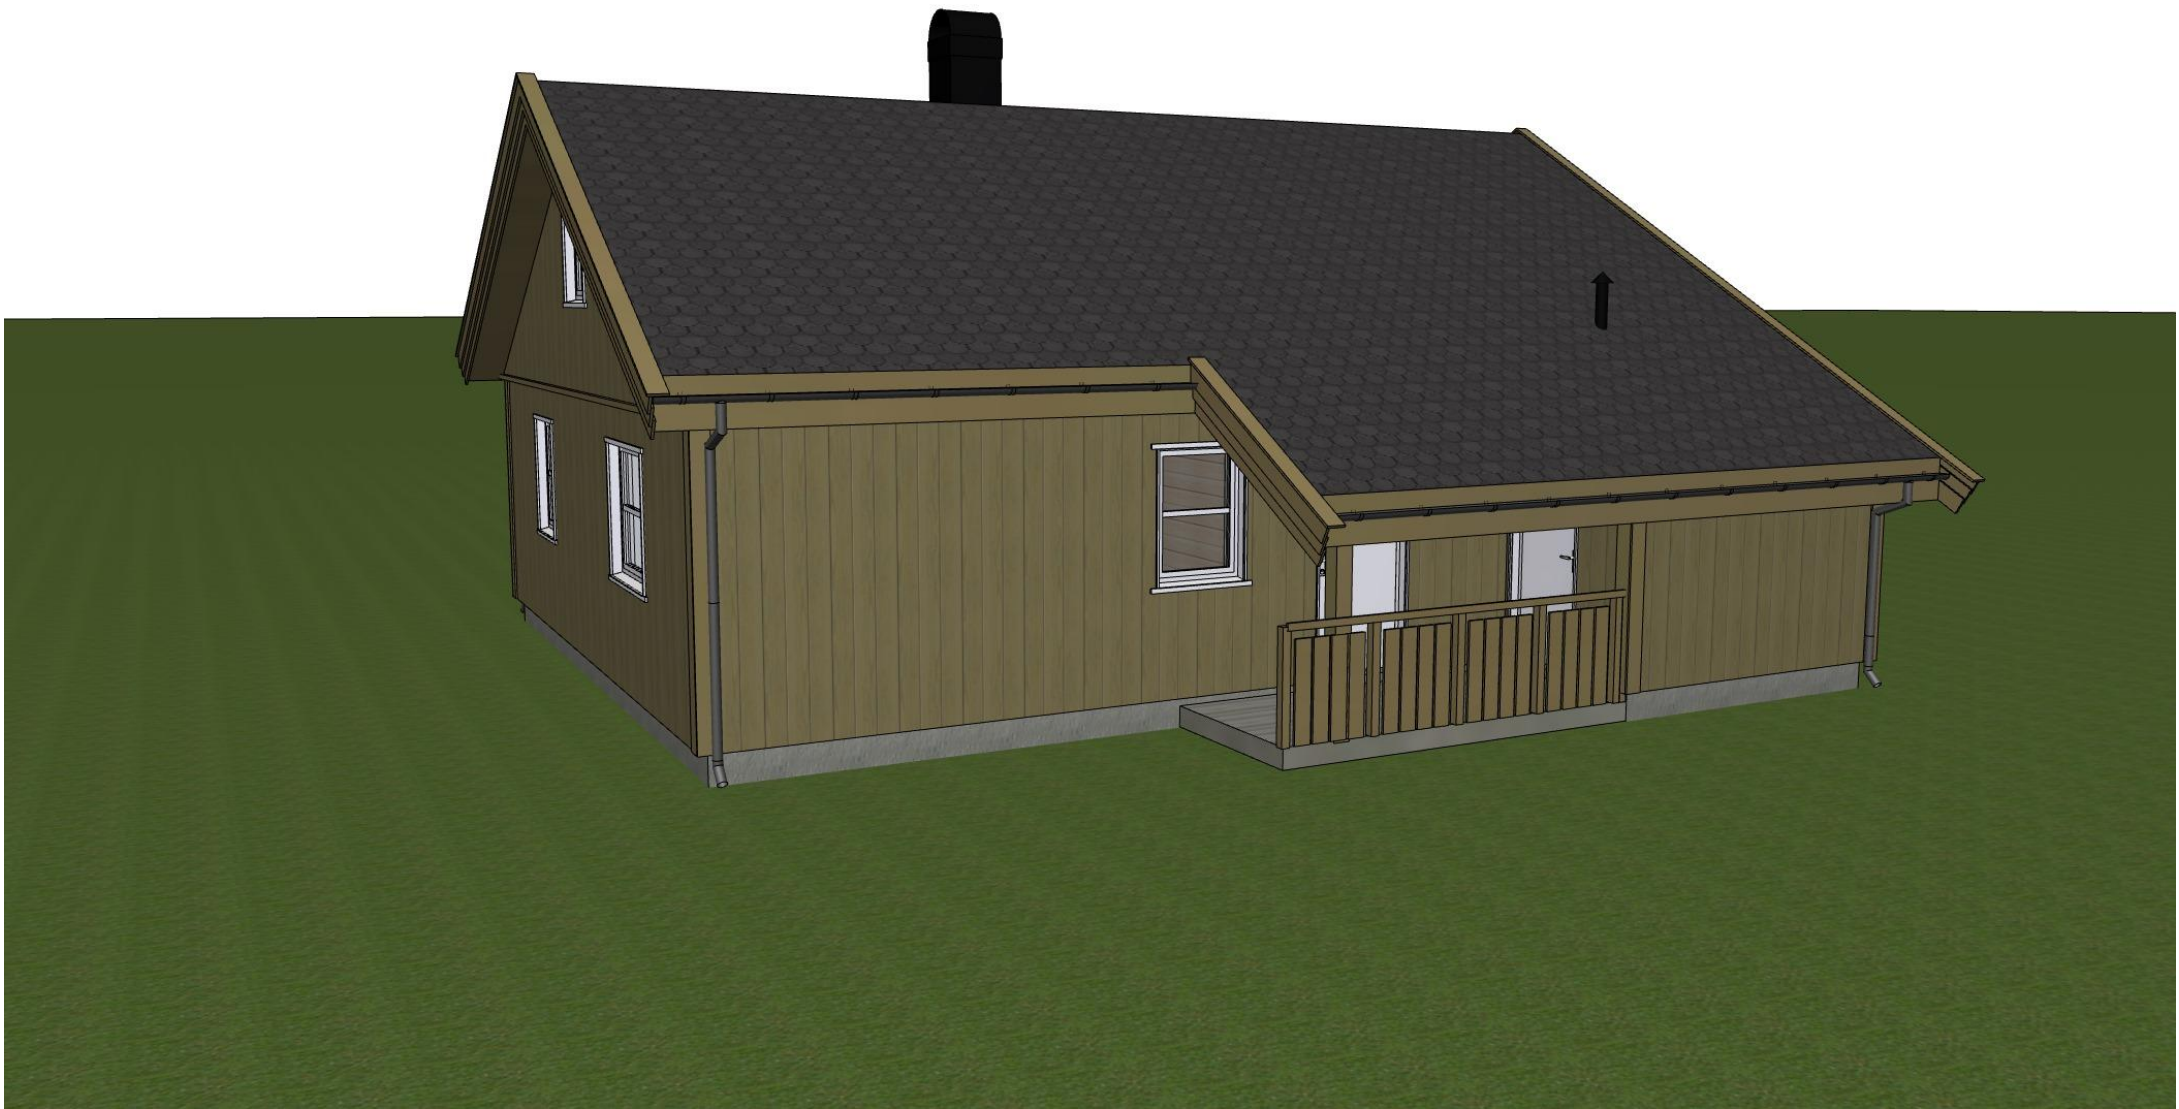

Disse tegningene kan ikke benyttes i
prosjekter hvor Familiehytta AS ikke er produsent.
Det kan forekomme mindre avvik på innvendig mål.

Oppdragsgiver
Navn:
Prosjektnr:

 Familiehytta

Økernveien 94
0579 Oslo
Tlf: 22 16 35 00
www.familiehytta.no

Rondablikk 85 Salgstegninger

						Tegn. Navn	Gnr./bnr.:	Dato:	Fag:
						Versjon V20-1	Adresse postnr kommune	15.02.2023	ARK
						Kontr.		Tegningsnr.: A-111	Rev.
Rev.	Dato	Rev. gjelder		Tegn.	Kontr.		Perspektiv	Målestokk 1:258,50	mm



Disse tegningene kan ikke benyttes i
prosjekter hvor Familiehytta AS ikke er produsent.
Det kan forekomme mindre avvik på innvendig mål.

Oppdragsgiver
Navn:
Prosjektnr:



Økernveien 94
0579 Oslo
Tlf: 22 16 35 00
www.familiehytta.no

Rondablikk 85 Salgstegninger

						Tegn. Navn	Gnr./bnr.:	Dato:	Fag:
						Versjon V20-1	Adresse postnr kommune	15.02.2023	ARK
						Kontr.		Tegningsnr.: A-112	Rev.
Rev.	Dato	Rev. gjelder		Tegn.	Kontr.		Perspektiv	Målestokk 1:258,50	mm