
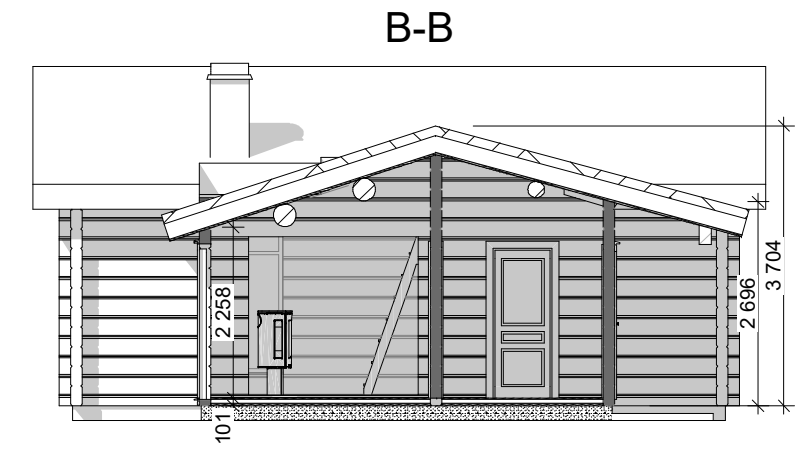
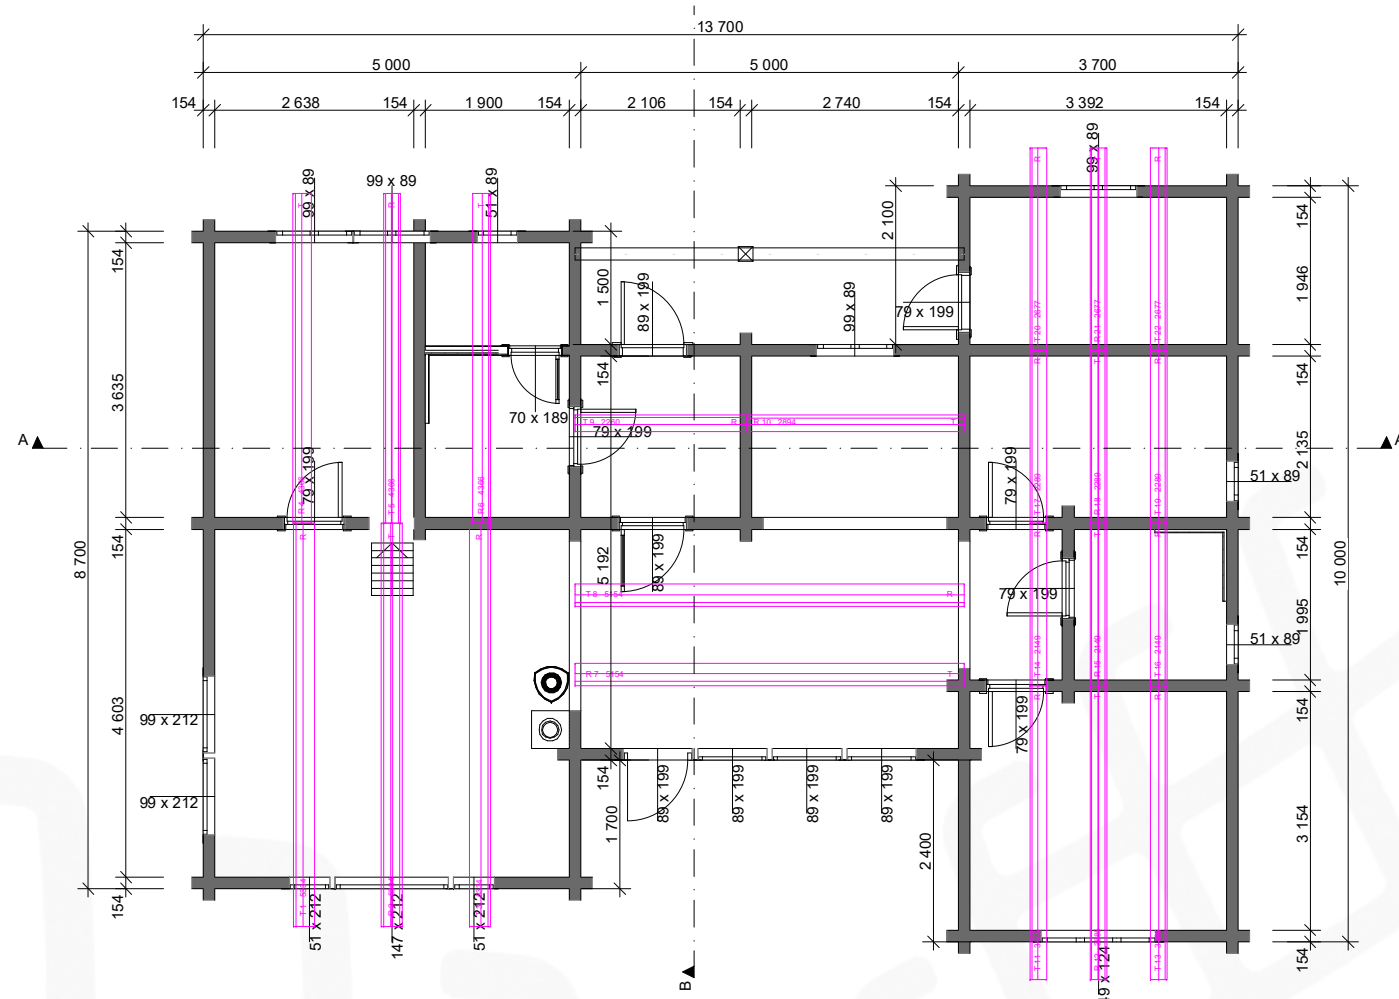


Modell: <b>Teveldal 3 K</b>	Prosjektnr.: <b>210104</b>
Tegning: <b>Fasader og perspektiv</b>	Gnr./Bnr./Festnr.: # Sign.: KJ
Tiltakshaver: <b>Kundens navn</b> Sted tomt plassering	Dato: <b>26.02.2024</b>
© Alle rettigheter tilhører Øverbygg AS. Kopiering eller bruk av disse tegningene er forbudt uten skriftlig samtykke	Målestokk: <b>1:100</b>
Prosjekterende: <b>Øverbygg AS</b> Industrivn 250 7760 Snåsa Foretagnr.: 914 063 701	Format: <b>A3</b>
www.Overbygg.no Email: firmapost@overbygg.no Tlf. +47 741 38100	Rev.:
	 <b>ØVERBYGG</b> Vi bygger tomter med overblikk




Alle mål på snitt er før siging.  
Vi beregner normalt 3% sig.  
Alle mål under takåser er målt i toppenden.


**Areal regulering:**  
BRA 107 m<sup>2</sup> (Inkludert TBA og tilstøtende yttervegger)  
BYA 114 m<sup>2</sup>


Lengde: 13,7m  
Bredde: 10 m

**Areal salg:**  
BRA 99,5 m<sup>2</sup> = BRA-i 93 m<sup>2</sup> + BRA-e 6,5 m<sup>2</sup>  
GUA 116,5 m<sup>2</sup> = BRA 99,5 m<sup>2</sup> + ALH 17 m<sup>2</sup>  
TBA 6 m<sup>2</sup>

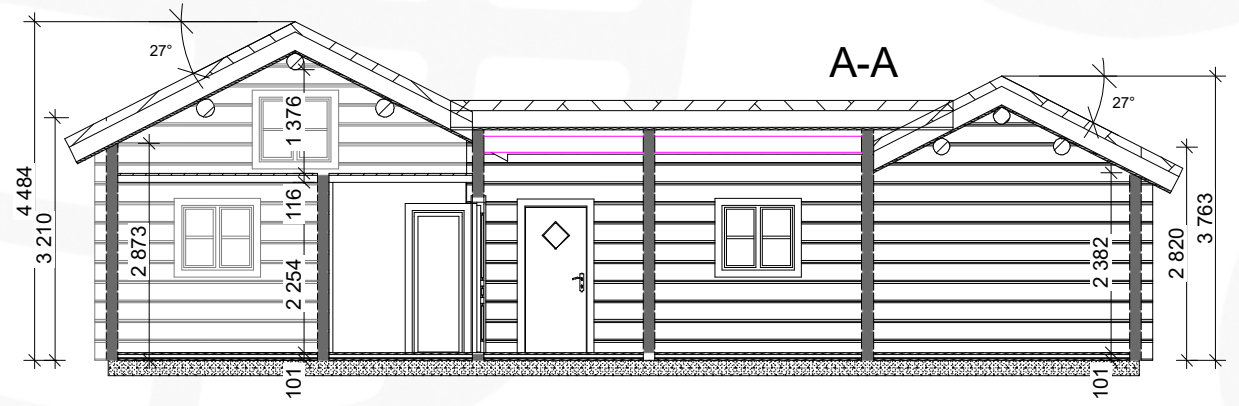

Modell: <b>Teveldal 3 K</b>	Prosjektnr.: <b>210104</b>
Tegning: <b>Plantegning og snitt</b>	Gnr./Bnr./Festnr.: # Dato: <b>26.02.2024</b>
Tiltakshaver: <b>Kundens navn</b> Sted tomt plassering	Målestokk: <b>1:100</b>
© Alle rettigheter tilhører Øverbygg AS. Kopiering eller bruk av disse tegningene er forbudt uten skriftlig samtykke	Format: <b>A3</b>
Rev.: #	Rev.: #
Prosjekterende: <b>Øverbygg AS</b> Industriv 250 7760 Snåsa Foretagsnr.: 914 063 701	www.Overbygg.no Email: firmapost@overbygg.no Tlf. +47 741 38100
 <b>ØVERBYGG</b> Vi bygger tomterhus med outdoor	

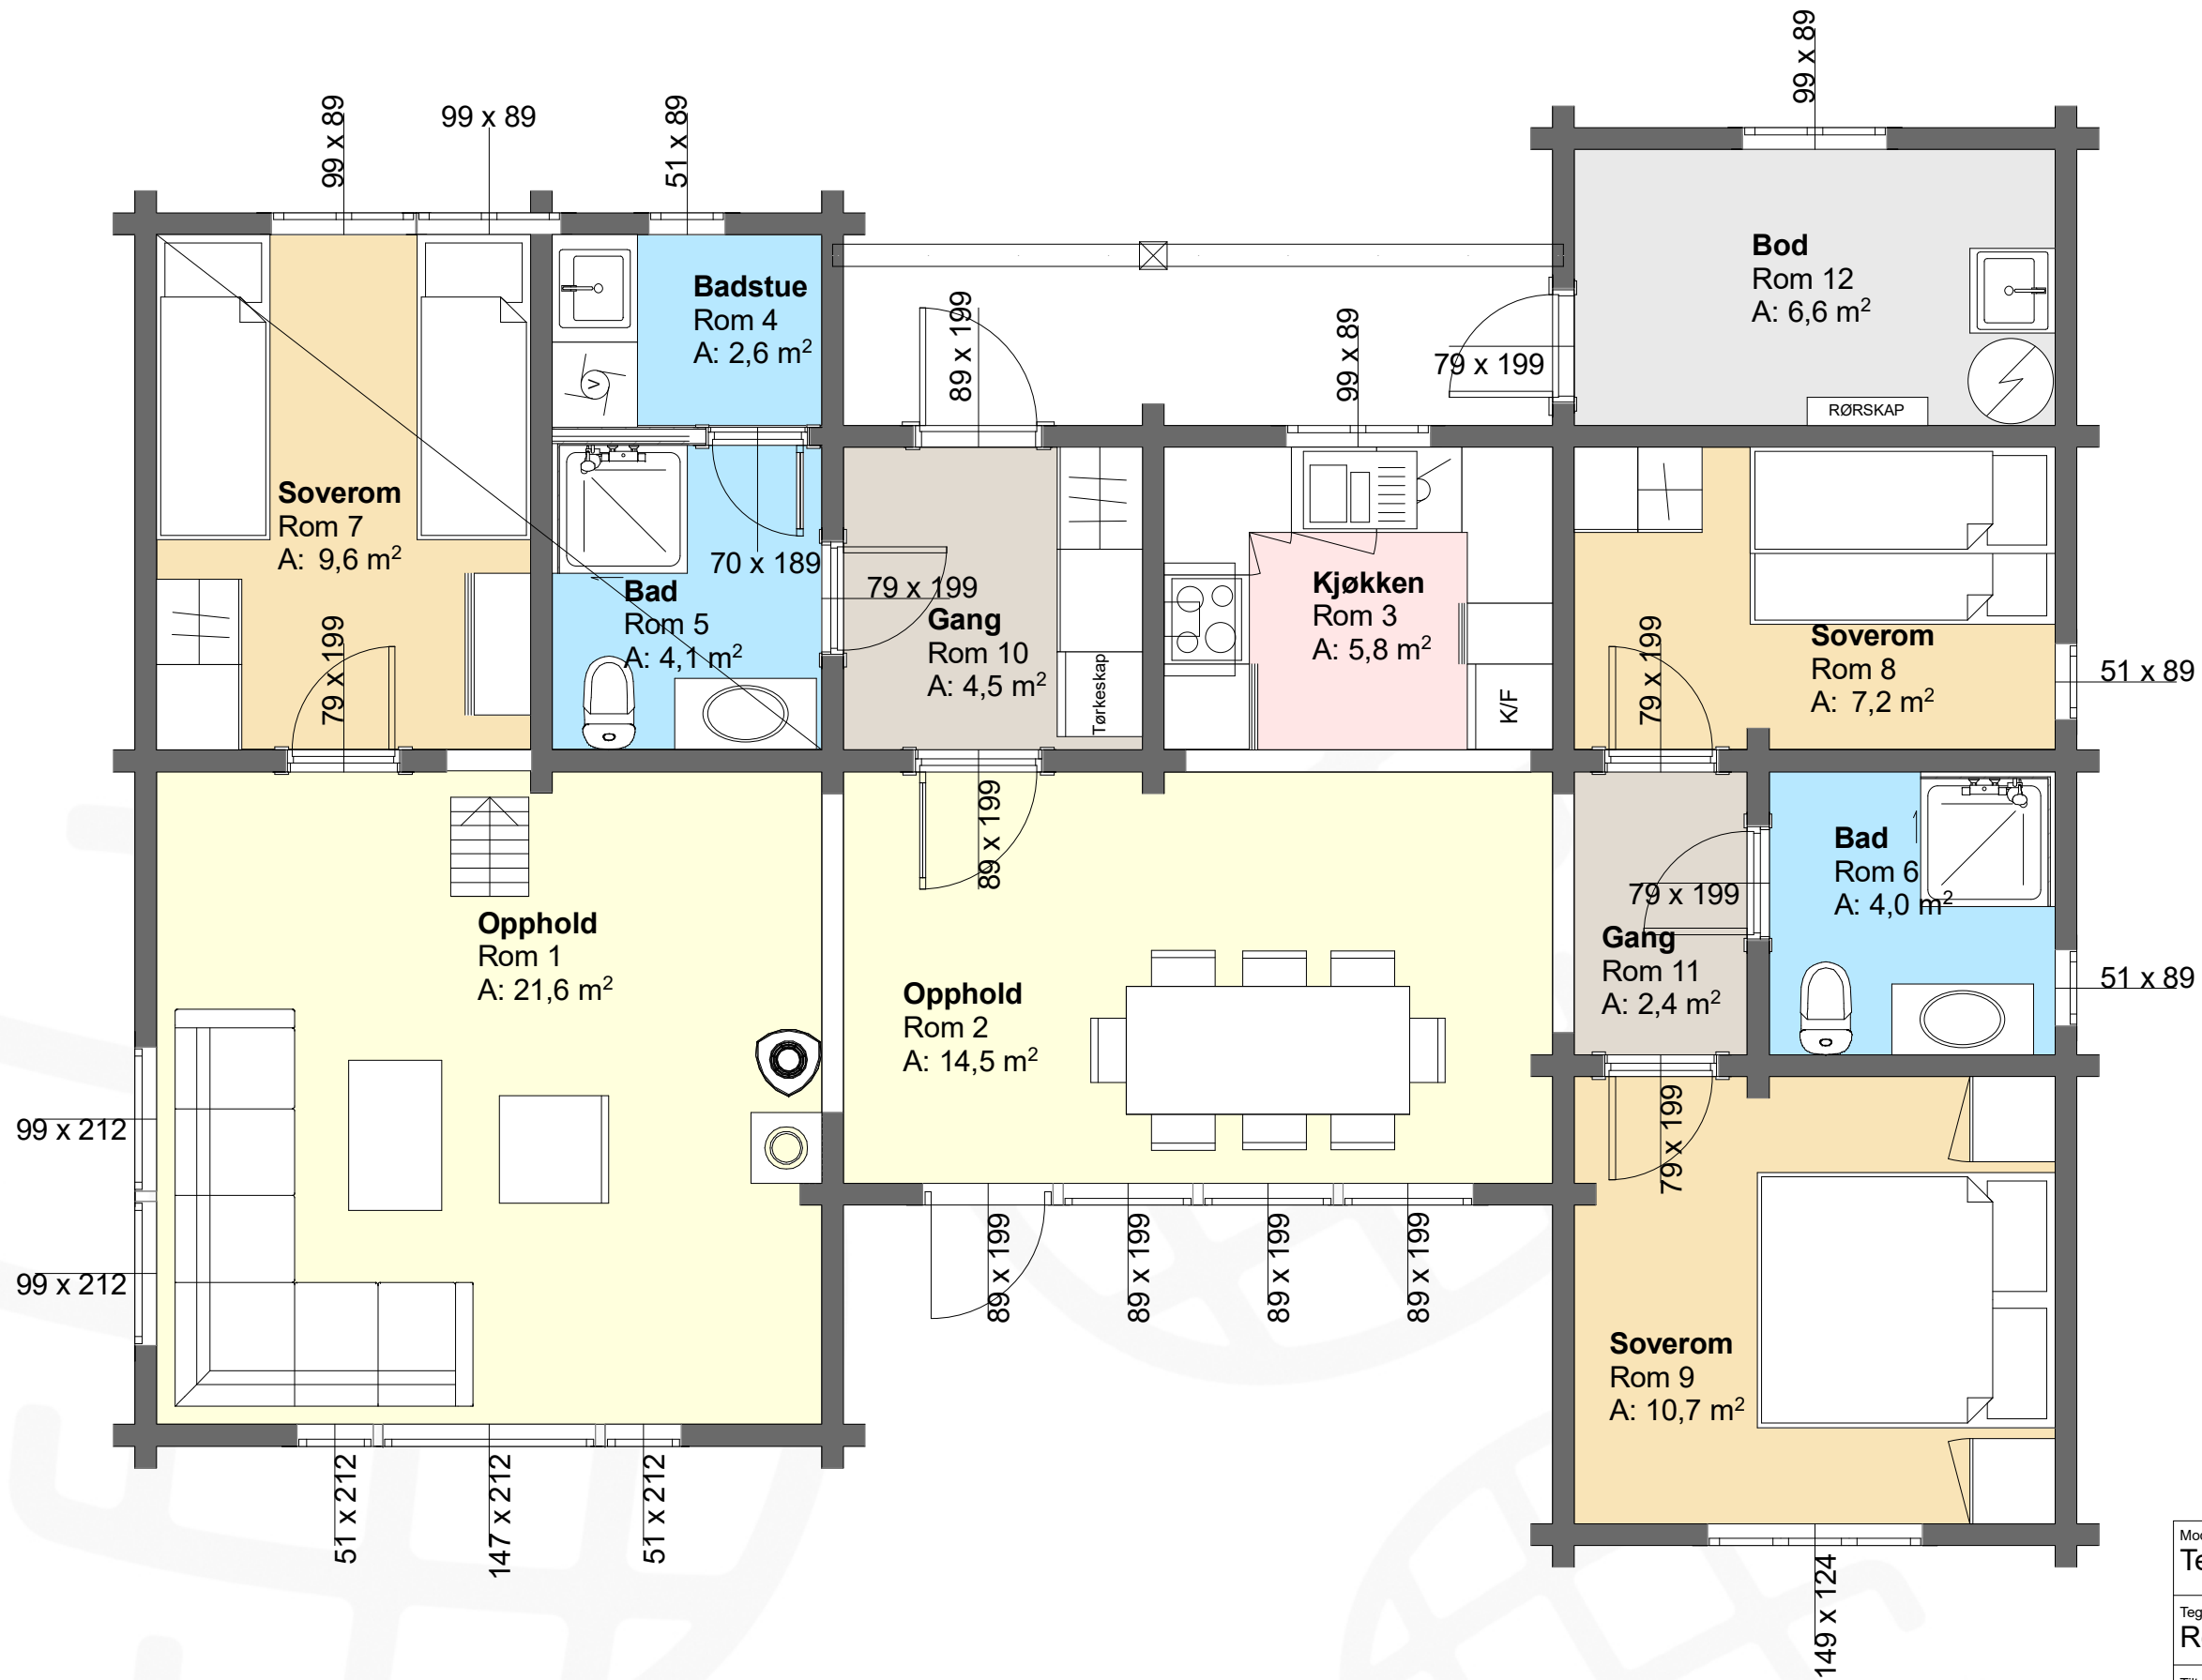

Modell: <b>Teveldal 3 K</b>	Prosjektnr.: <b>210104</b>
Tegning: <b>Romplan</b>	Gnr./Bnr./Festenr.: #
Tiltakshaver: <b>Kundens navn</b> Sted tomt plassering	Dato: <b>26.02.2024</b>
© Alle rettigheter tilhører Øverbygg AS. Kopiering eller bruk av disse tegningene er forbudt uten skriftlig samtykke	Målestokk: <b>1:50</b>
Prosjekterende: <b>Øverbygg AS</b> Industriv 250 7760 Snåsa Foretagnr.: 914 063 701	Format: <b>A3</b>
www.Overbygg.no Email: firmapost@overbygg.no Tlf. +47 741 38100	Rev.:
	 <b>ØVERBYGG</b> Vi bygger tomterhus med outback