


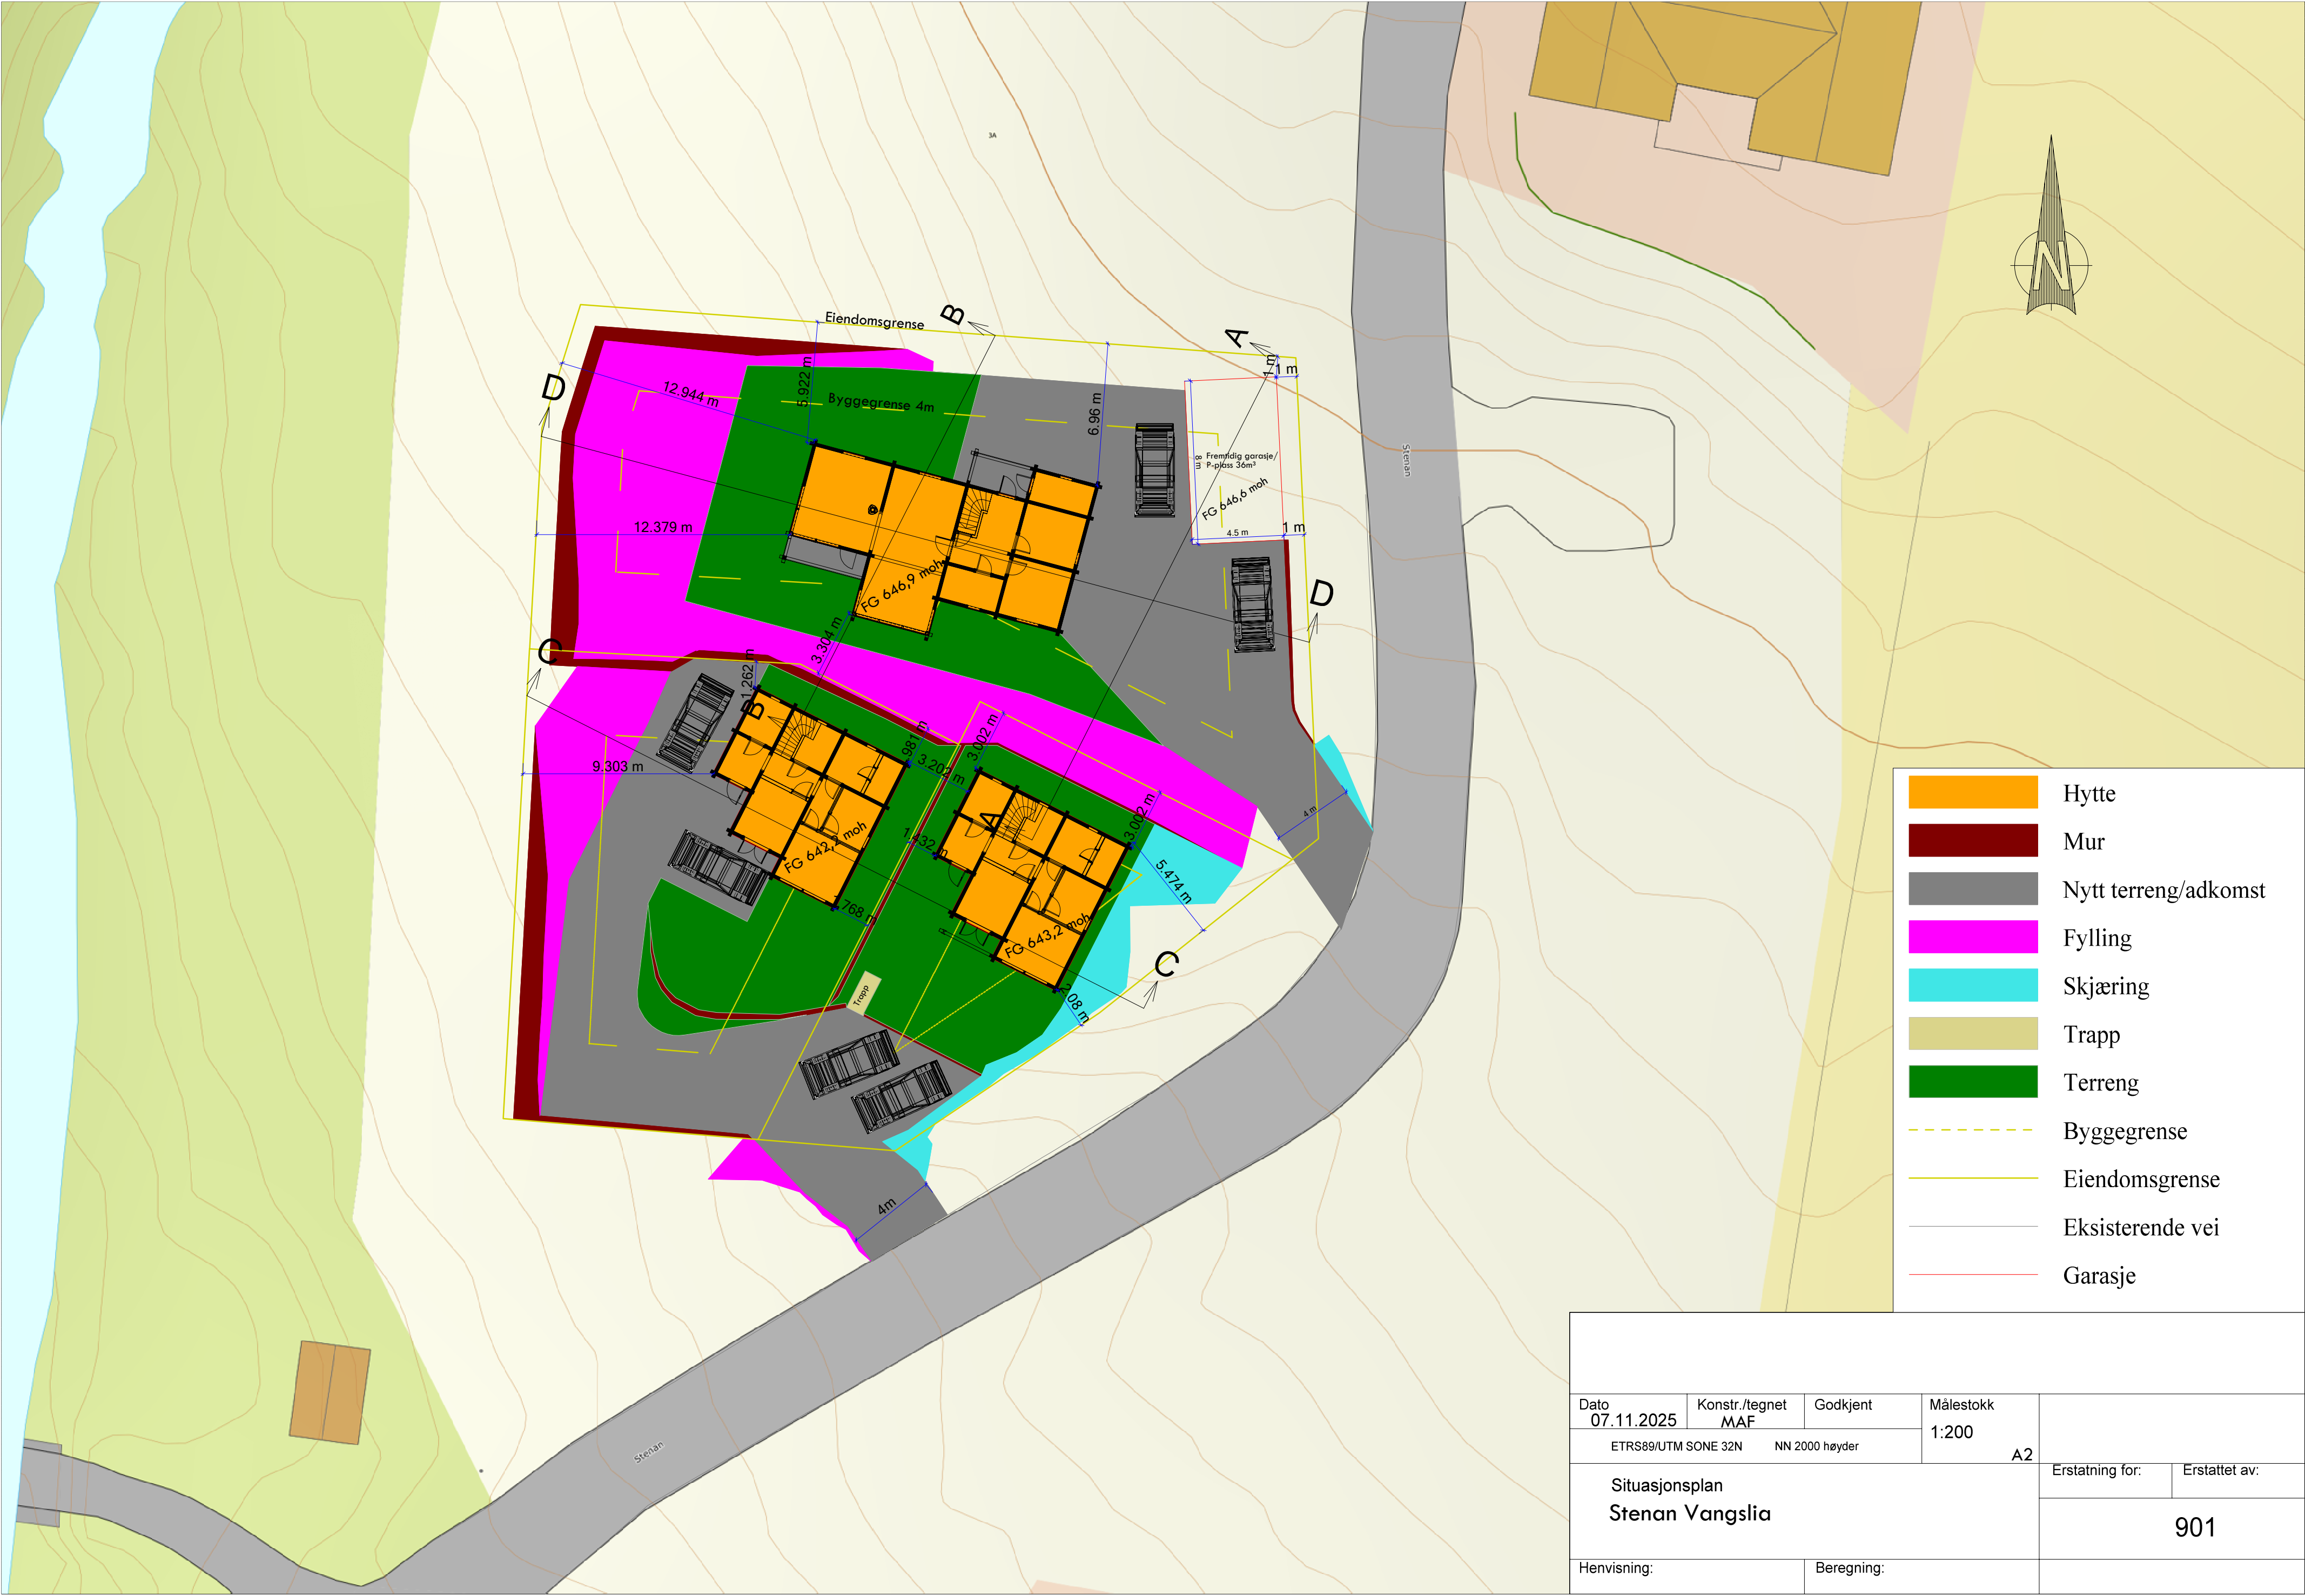

- Hytte
- Mur
- Nytt terreng/adkomst
- Fylling
- Skjæring
- Trapp
- Terreng
- Byggegrense
- Eiendomsgrense
- Eksisterende vei
- Garasje

|                                   |                       |                |                    |                 |               |
|-----------------------------------|-----------------------|----------------|--------------------|-----------------|---------------|
| Dato<br>07.11.2025                | Konstr./tegnet<br>MAF | Godkjent       | Målestokk<br>1:200 |                 |               |
| ETRS89/UTM SONE 32N               |                       | NN 2000 høyder |                    | A2              |               |
| Situasjonsplan<br>Stenan Vangslia |                       |                |                    | Erstatning for: | Erstattet av: |
|                                   |                       |                |                    | 901             |               |
| Henvisning:                       |                       | Beregning:     |                    |                 |               |