

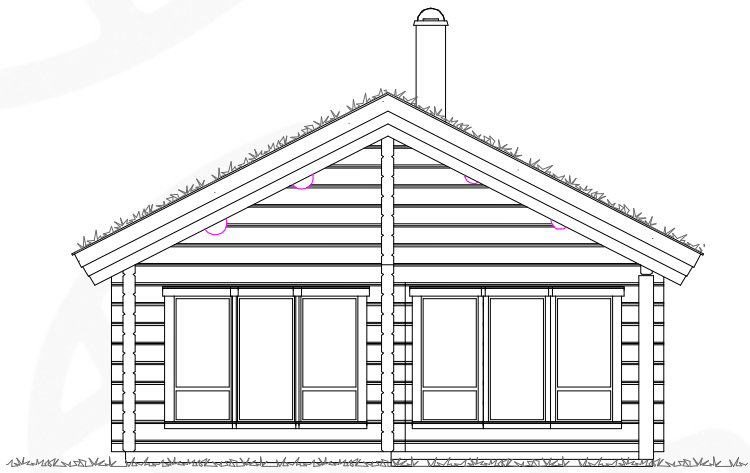
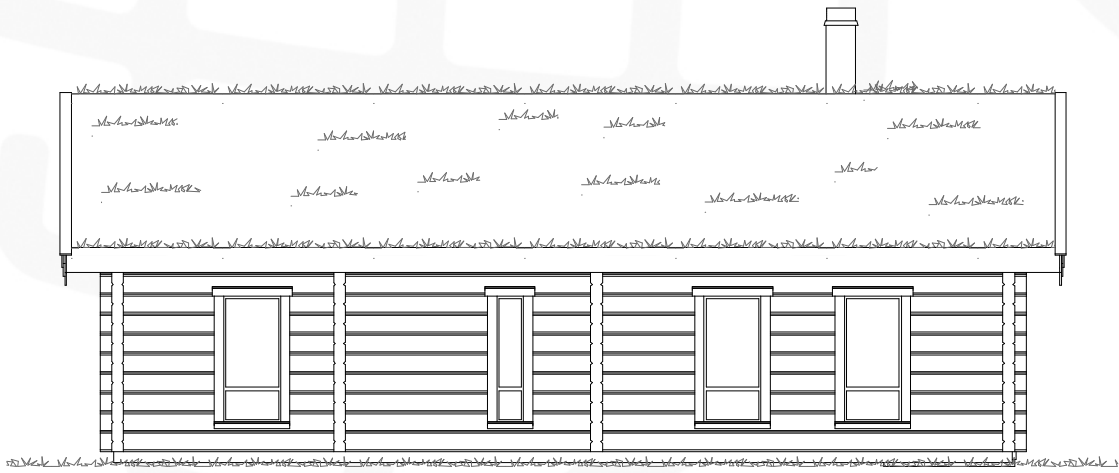
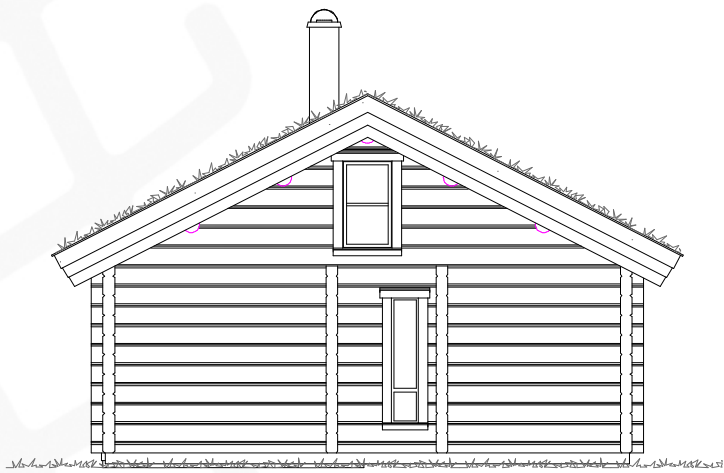


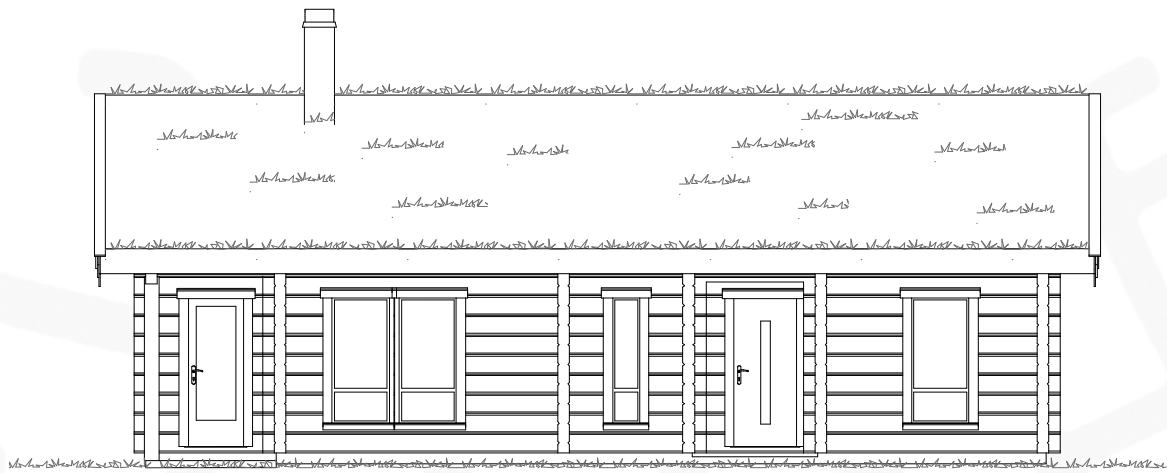


Muen
LODGE
Verabygdsfjellet

Modell: Blåfjell 1 tilpasset	Prosjektnr.: 220076	
Tegning: Fasader og perspektiv	Gnr./Bnr./Festenr.: #	Sign.: KJ
Tiltakshaver: Muen Lodge Logde nr. 2	Dato: 20.02.2023	
	Målestokk: 1:100	
	Format: A3	Rev.:
© Alle rettigheter tilhører Øverbygg AS. Kopiering eller bruk av disse tegningene er forbudt uten skriftlig samtykke		
Prosjekterende: Øverbygg AS Industriv 250 7760 Snåsa Foretagnr.: 914 063 701		www.overbygg.no Email: firmapost@overbygg.no Tlf. +47 741 38100

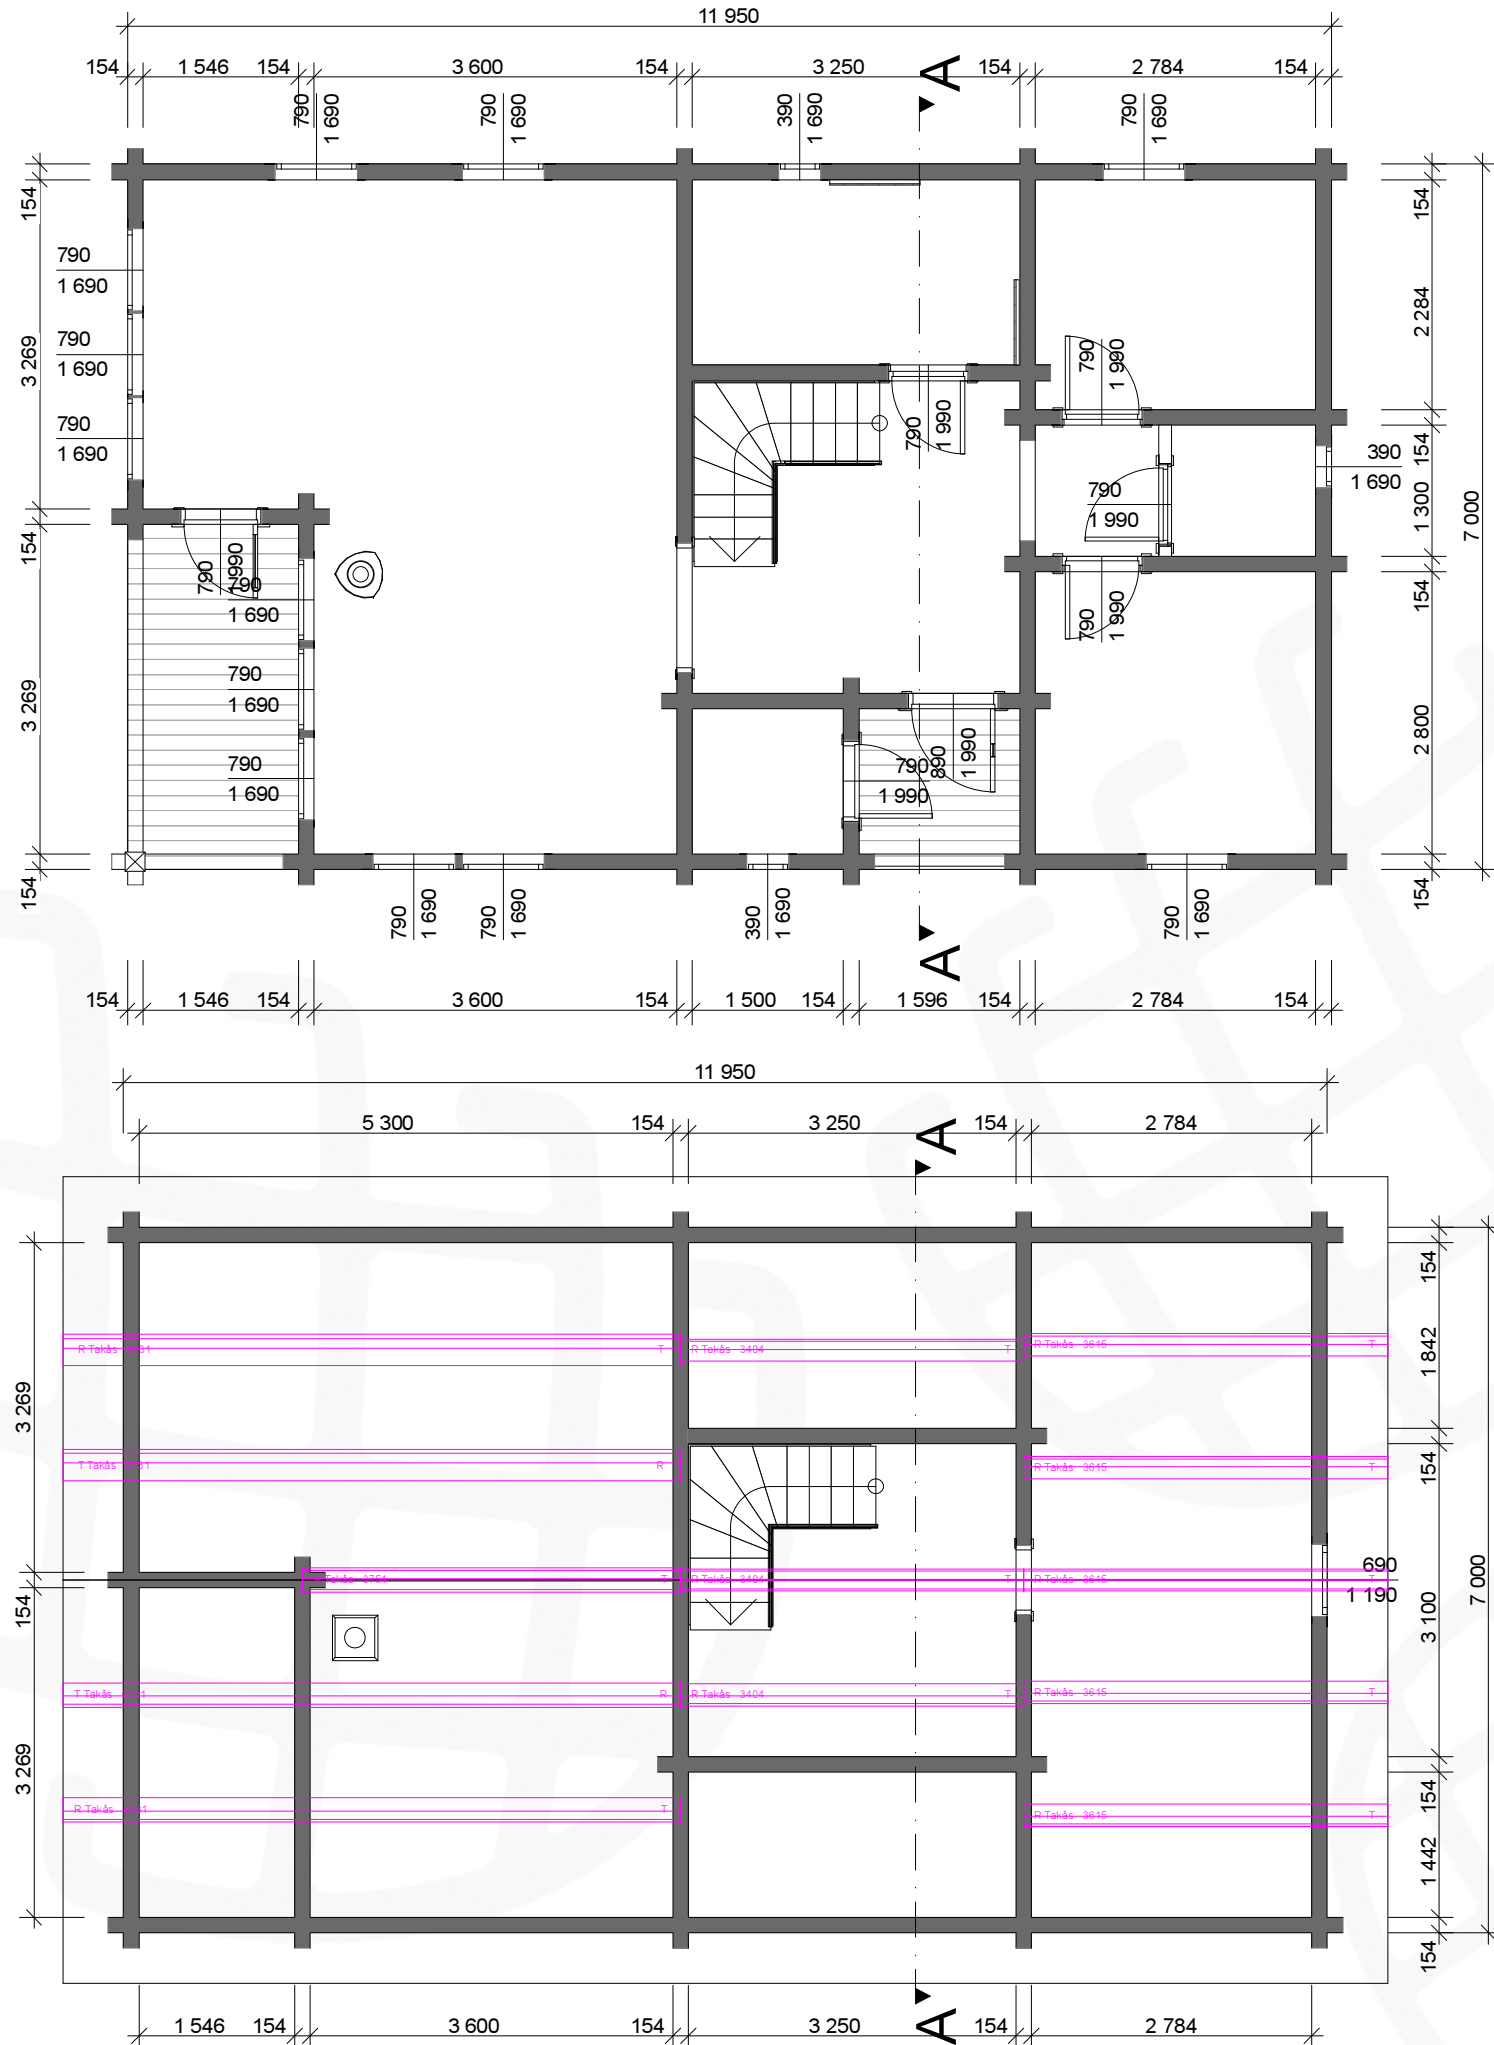

Snitt A-A


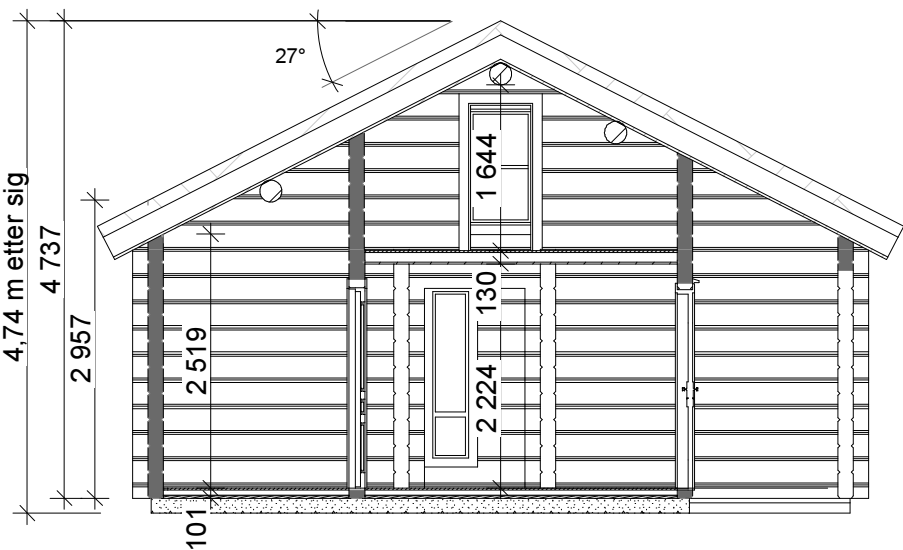


Alle mål på snitt er før siging.
Vi beregner normalt 3% sig.
Alle mål under takåser er målt i toppenden.

BYA: 83,5 m²
BRA: 78 m²
Hems: 28,5 m² (Ikke målbart areal)
Oppvarmet areal: 69 m²

Muen
LODGE
Verabygdsfjellet

Modell: Blåfjell 1 tilpasset		Prosjektnr.: 220076	
Tegning: Plantegning og snitt		Gnr./Bnr./Festenr.: #	Sign.: KJ
Tiltakshaver: Muen Lodge Logde nr. 2		Dato: 20.02.2023	
© Alle rettigheter tilhører Øverbygg AS. Kopiering eller bruk av disse tegningene er forbudt uten skriftlig samtykke		Målestokk: 1:75	
Prosjekterende: Øverbygg AS Industriv 250 7760 Snåsa Foretagmr.: 914 063 701		Format: A3	Rev.:
www.overbygg.no Email: firmapost@overbygg.no Tlf. +47 741 38100		 OVERBYGG Vi bygger tomaterhus med outdoor	

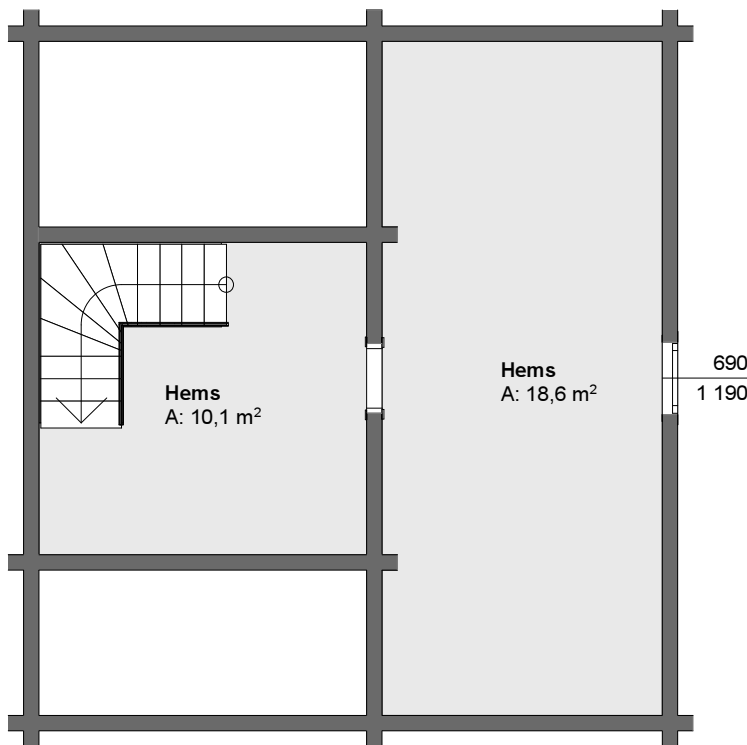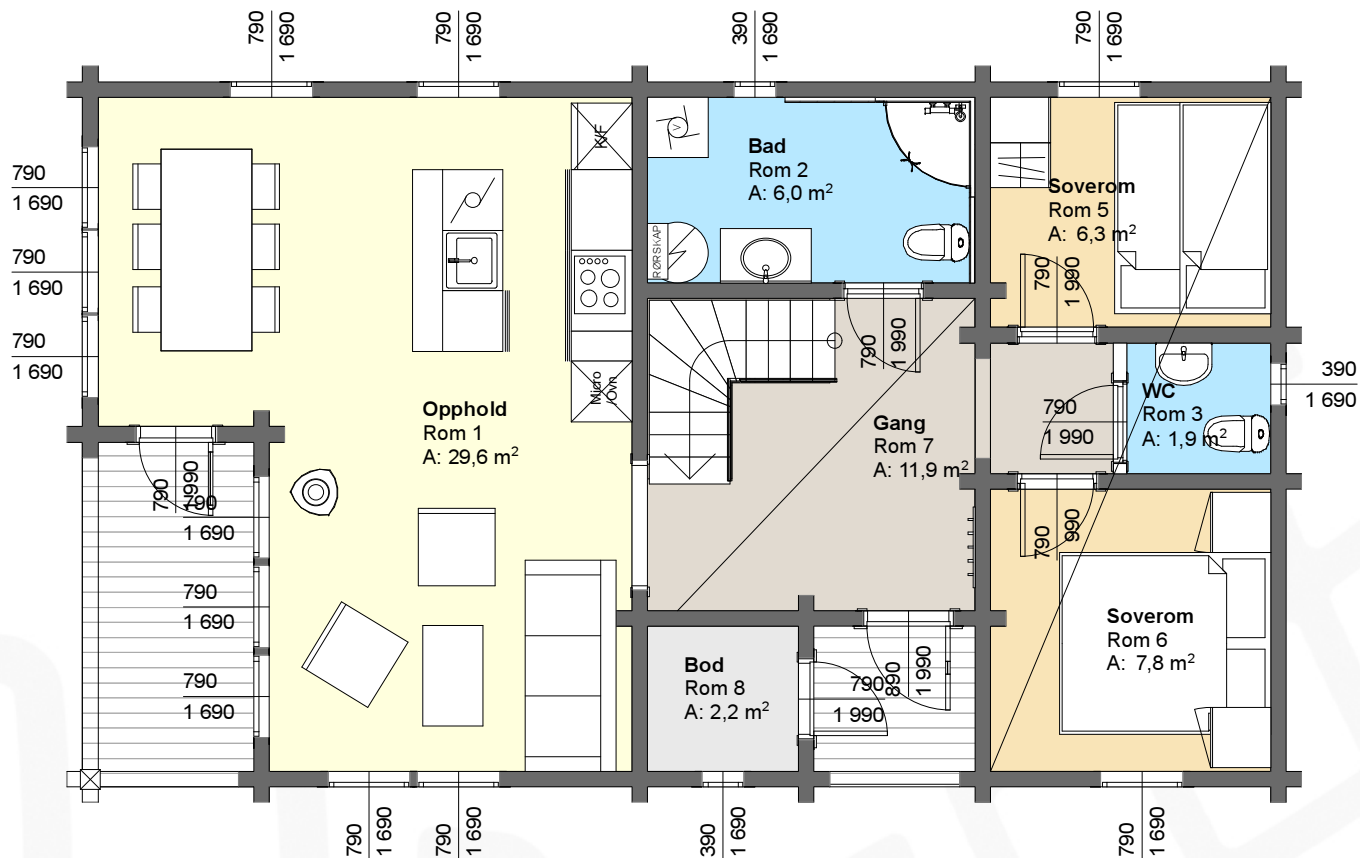

Muen LODGE Verabygdsfjellet	
Modell: Blåfjell 1 tilpasset	Prosjektnr.: 220076
Tegning: Romplan	Gnr./Bnr./Festenr.: # Sign.: KJ
Tiltakshaver: Muen Lodge Logde nr. 2	Dato: 20.02.2023
	Målestokk: 1:75
	Format: A3
	Rev.:
© Alle rettigheter tilhører Øverbygg AS. Kopiering eller bruk av disse tegningene er forbudt uten skriftlig samtykke	
Prosjekterende: Øverbygg AS Industriv 250 7760 Snåsa Foretagnr.: 914 063 701	www.oberbygg.no Email: firmapost@oberbygg.no Tlf. +47 741 38100