

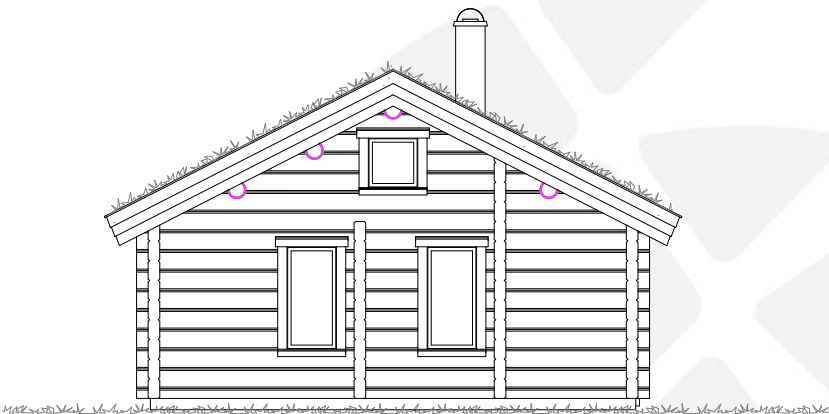
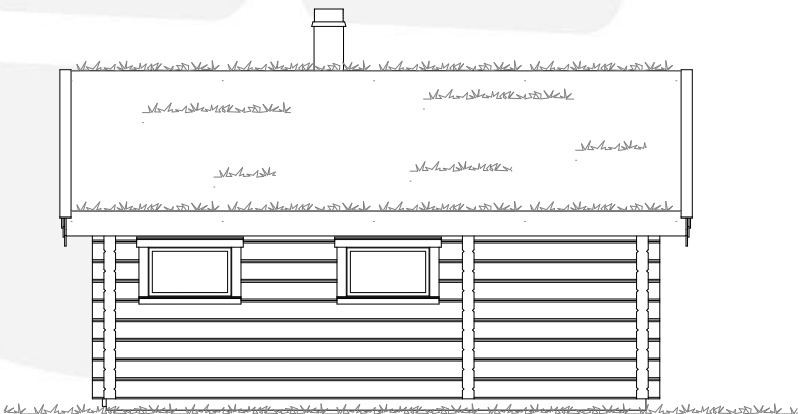
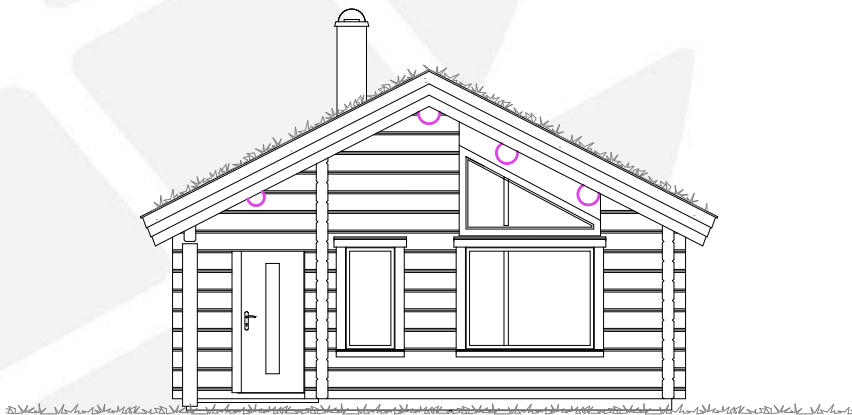
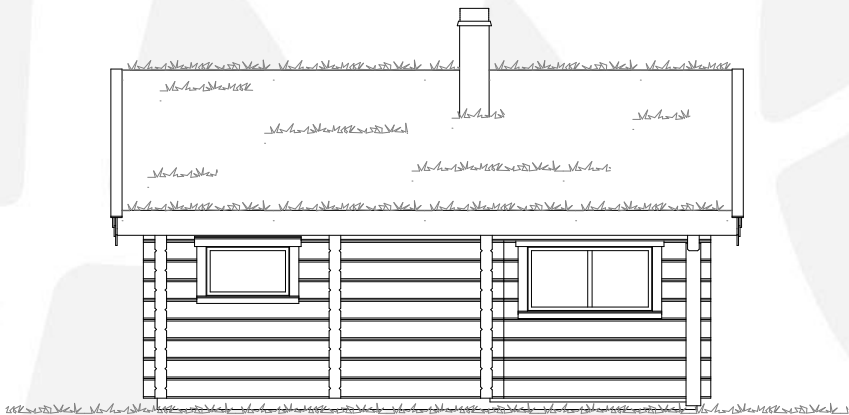


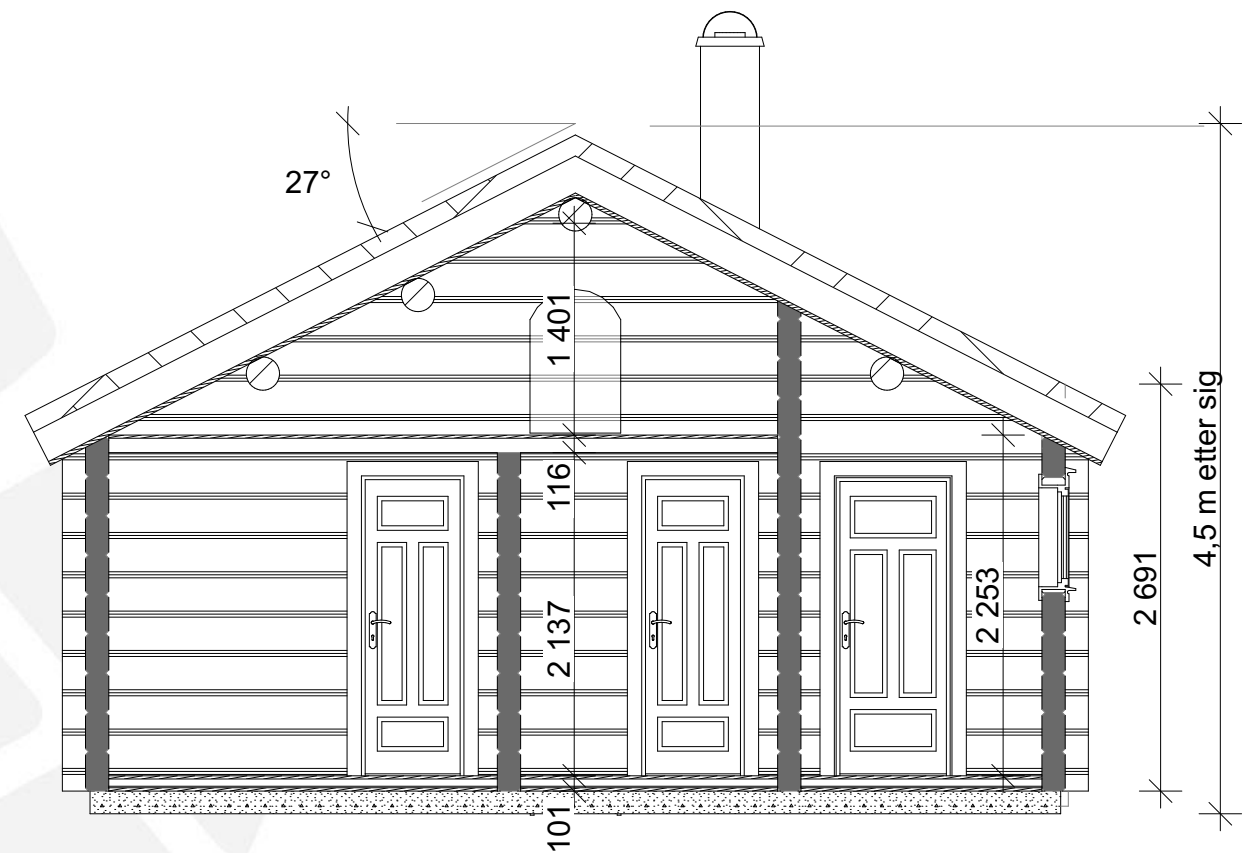

Muen
LØDGE
Venabygdsfjellet

Modell: Flåtjønn 1 K Moderne		Prosjektnr.: 200076	
Tegning: Fasader og perspektiv		Gnr./Bnr./Festenr.: #	Sign.: SEG/KJ
Tiltakshaver: Muen lodge Lodge nr. 3		Dato: 17.02.2023	
© Alle rettigheter tilhører Øverbygg Norge AS. Kopiering eller bruk av disse tegningene er forbudt uten skriftlig samtykke		Målestokk: 1:100	Rev.:
Prosjekterende: Øverbygg AS Industriv 250 7760 Snåsa Foretagnsnr.: 914 063 701		Format: A3	
www.Overbygg.no Email: firmapost@overbygg.no Tlf. +47 741 38100			

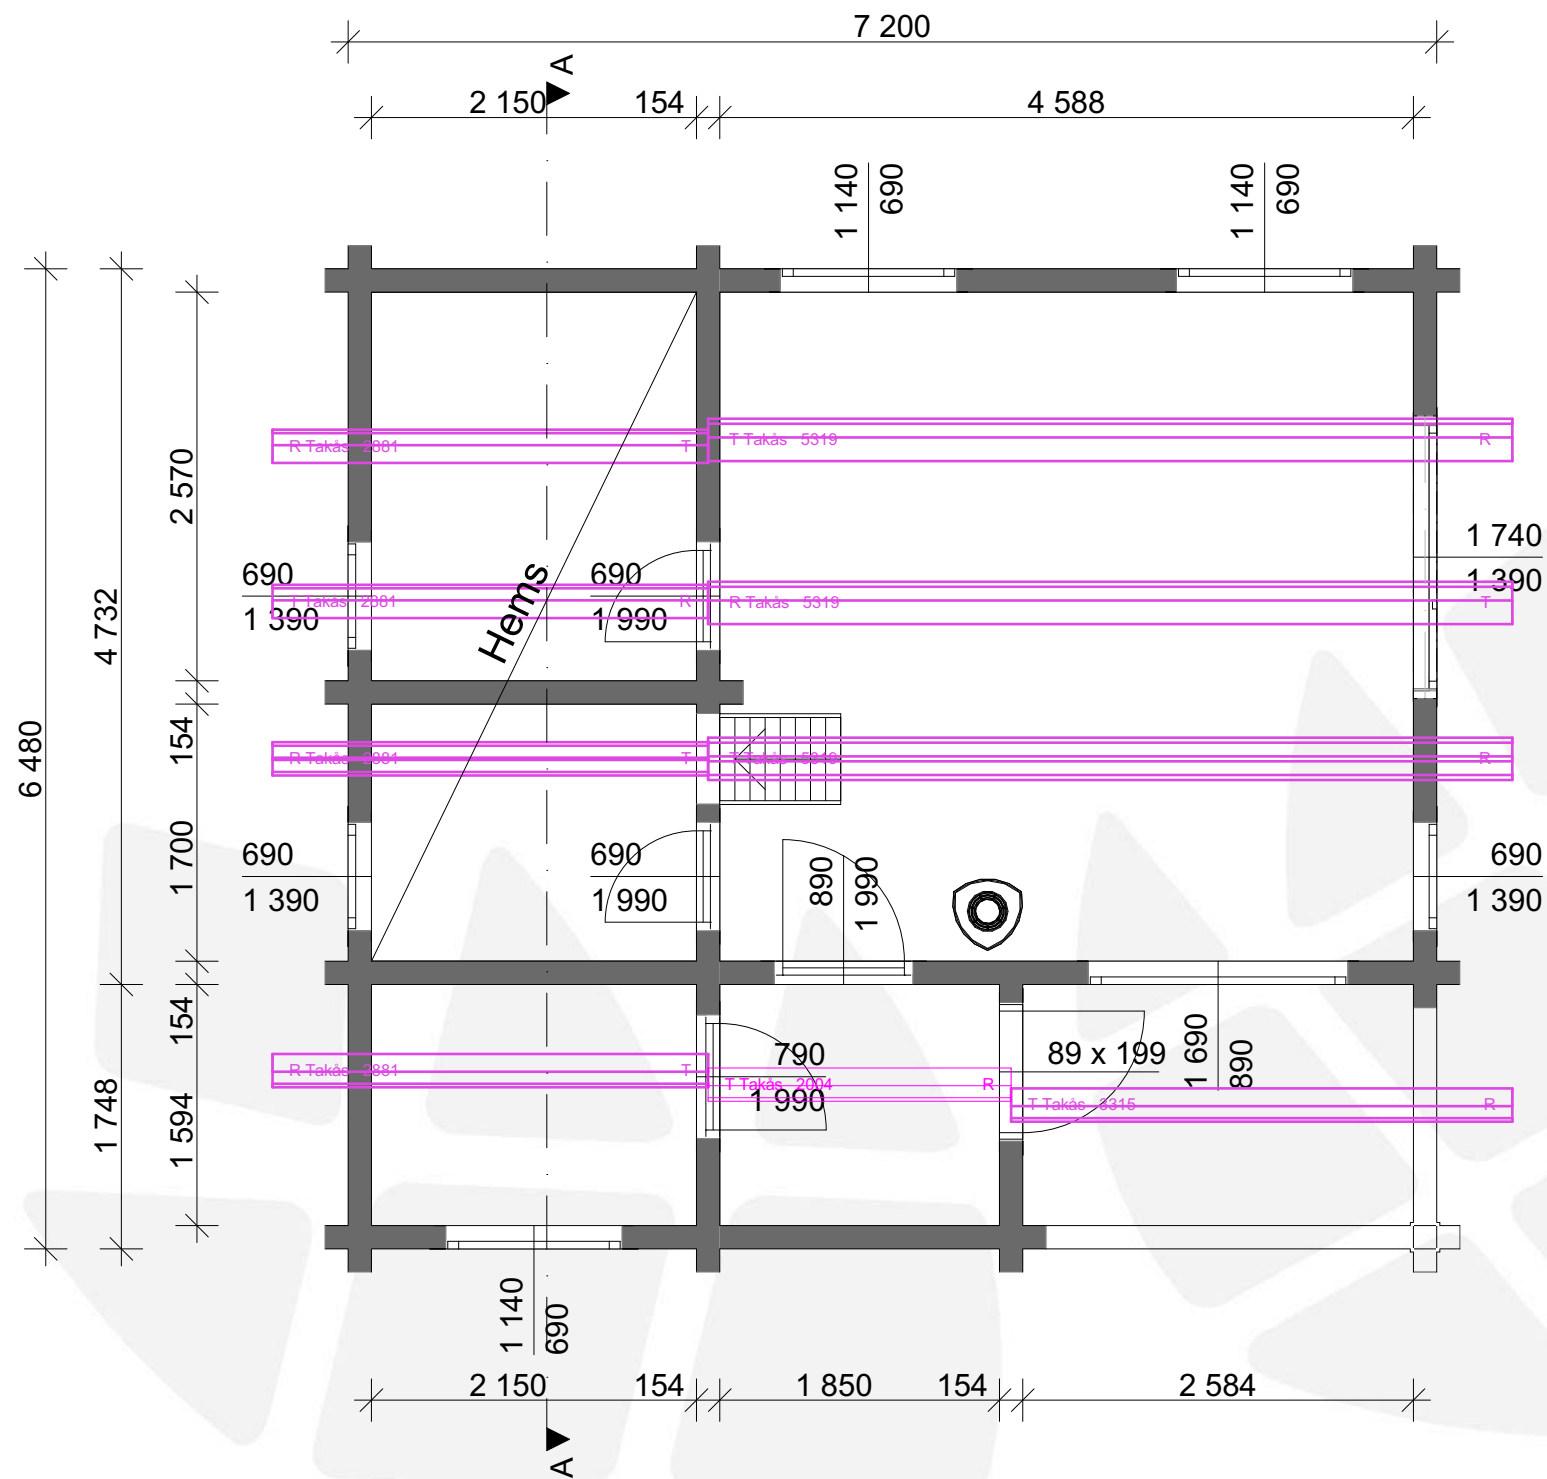


Alle mål på snitt er før siging.
Vi beregner normalt 3% sig.
Alle mål under takåser er målt i toppenden.

BYA: 47 m²
BRA: 43 m²
Oppvarmet areal: 38 m²

Muen
LODGE
Venabygdsfjellet

Modell: Flåtjønn 1 K Moderne		Prosjektnr.: 200076	
Tegning: Plantegning og snitt		Gnr./Bnr./Festenr.: #	Sign.: SEG/KJ
Tiltakshaver: Muen lodge Lodge nr. 3		Dato: 17.02.2023	
© Alle rettigheter tilhører Øverbygg Norge AS. Kopiering eller bruk av disse tegningene er forbudt uten skriftlig samtykke		Målestokk: 1:50	Rev.:
Prosjekterende: Øverbygg AS Industriv 250 7760 Snåsa Foretagns.: 914 063 701		Format: A3	
www.overbygg.no Email: firmapost@overbygg.no Tlf. +47 741 38100		 ØVERBYGG Vi bygger tommerhus med omtanke	

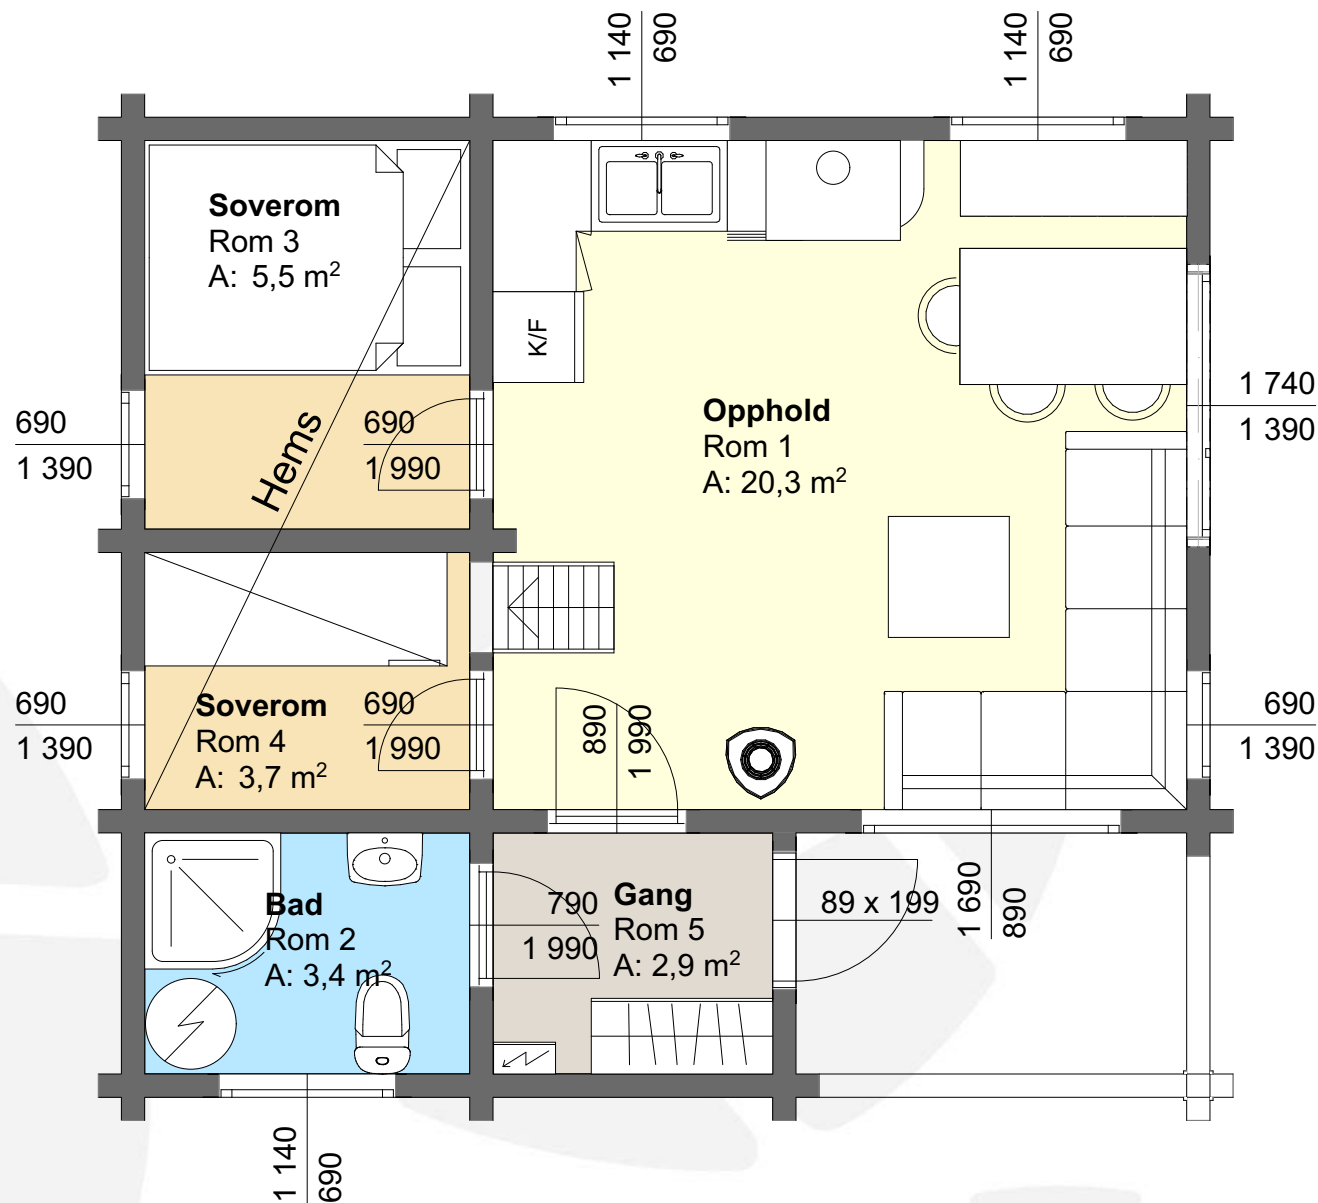

Muen
LODGE
Venabygdsfjellet

Modell: Flåtjønns 1 K Moderne		Prosjektnr.: 200076	
Tegning: Romplan		Gnr./Bnr./Festenr.: #	Sign.: SEG/KJ
Tiltakshaver: Muen lodge Lodge nr. 3		Dato: 17.02.2023	
© Alle rettigheter tilhører Øverbygg Norge AS. Kopiering eller bruk av disse tegningene er forbudt uten skriftlig samtykke		Målestokk: 1:50	
Prosjekterende: Øverbygg AS Industriv 250 7760 Snåsa Foretagns.: 914 063 701		Format: A3	Rev.:
www.overbygg.no Email: firmapost@overbygg.no Tlf. +47 741 38100		 ØVERBYGG Vi bygger tommerhus med omtanke	