


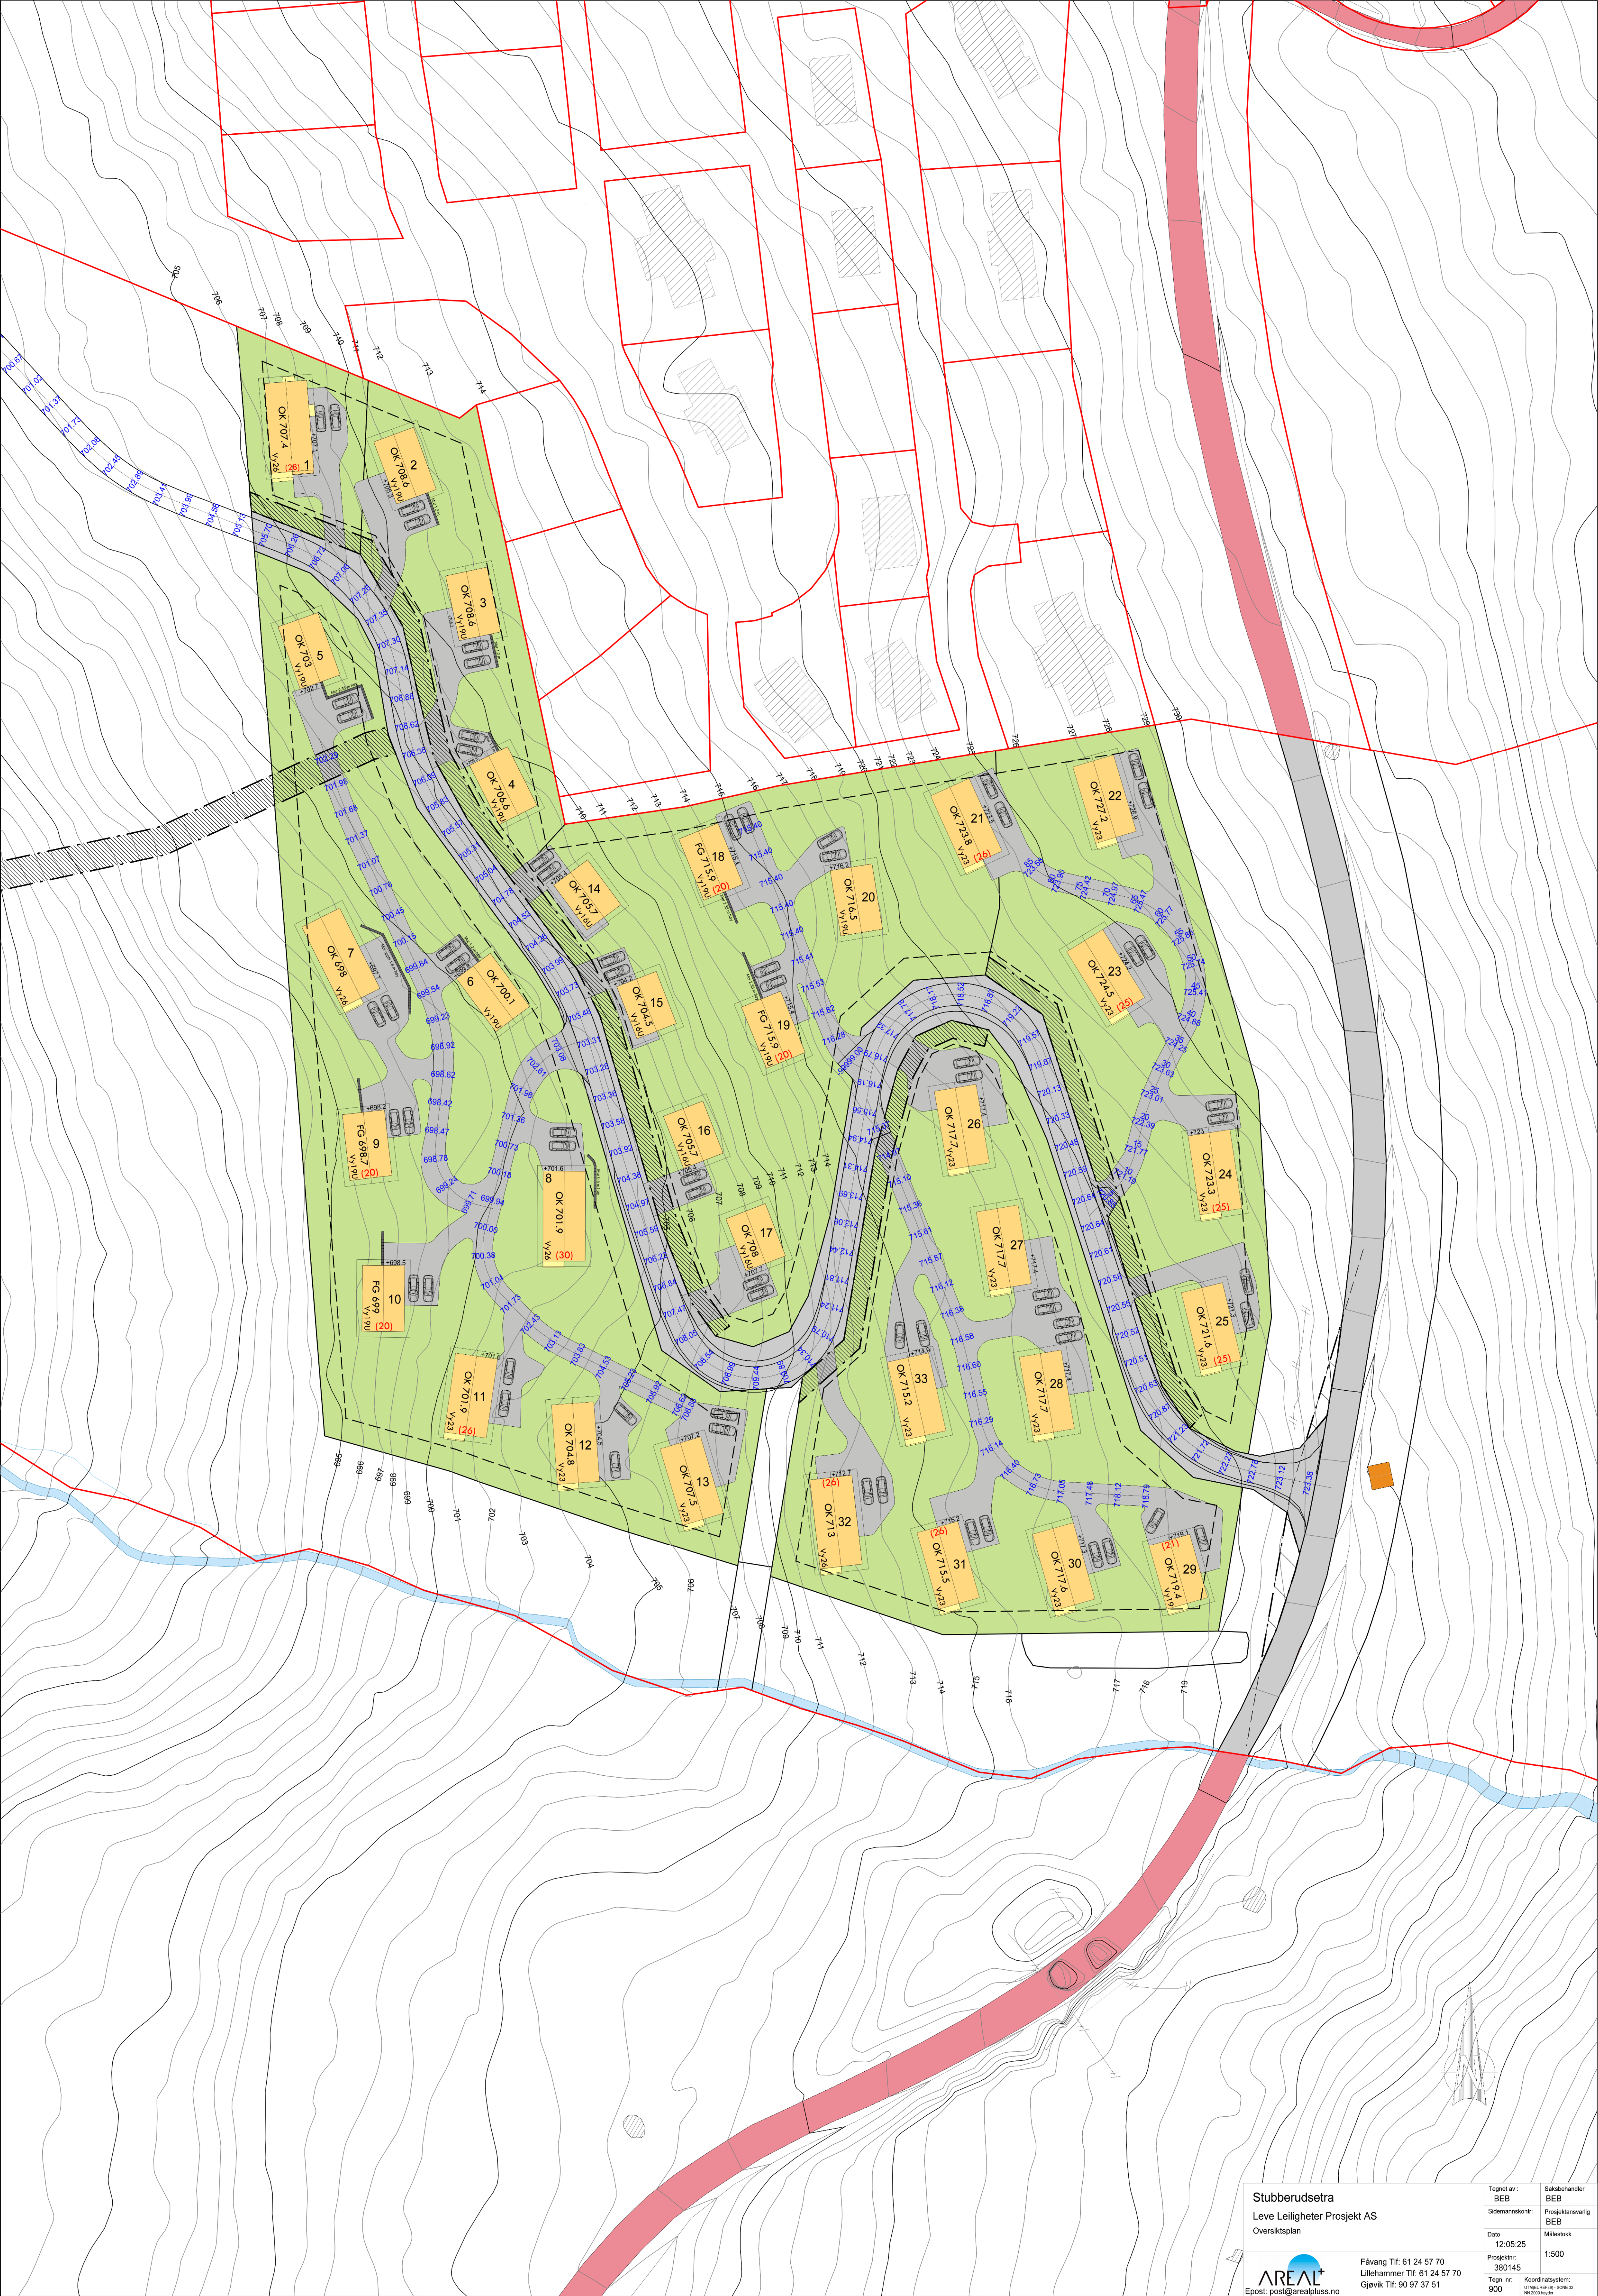

Stubberudsetra
Leve Leiligheter Prosjekt AS
Oversiktsplan



Fåvang Tlf: 61 24 57 70
Lillehammer Tlf: 61 24 57 70
Gjøvik Tlf: 90 97 37 51

Tegnet av:	Saksbehandler:
BEB	BEB
Sideansvar:	Prosjektansvarlig:
BEB	BEB
Dato:	Målestokk:
12.05.25	1:500
Prosjekt:	Koordinatsystem:
380145	UTM (WGS 1984) - 31N
Tegn. nr:	Skala:
900	1:500