



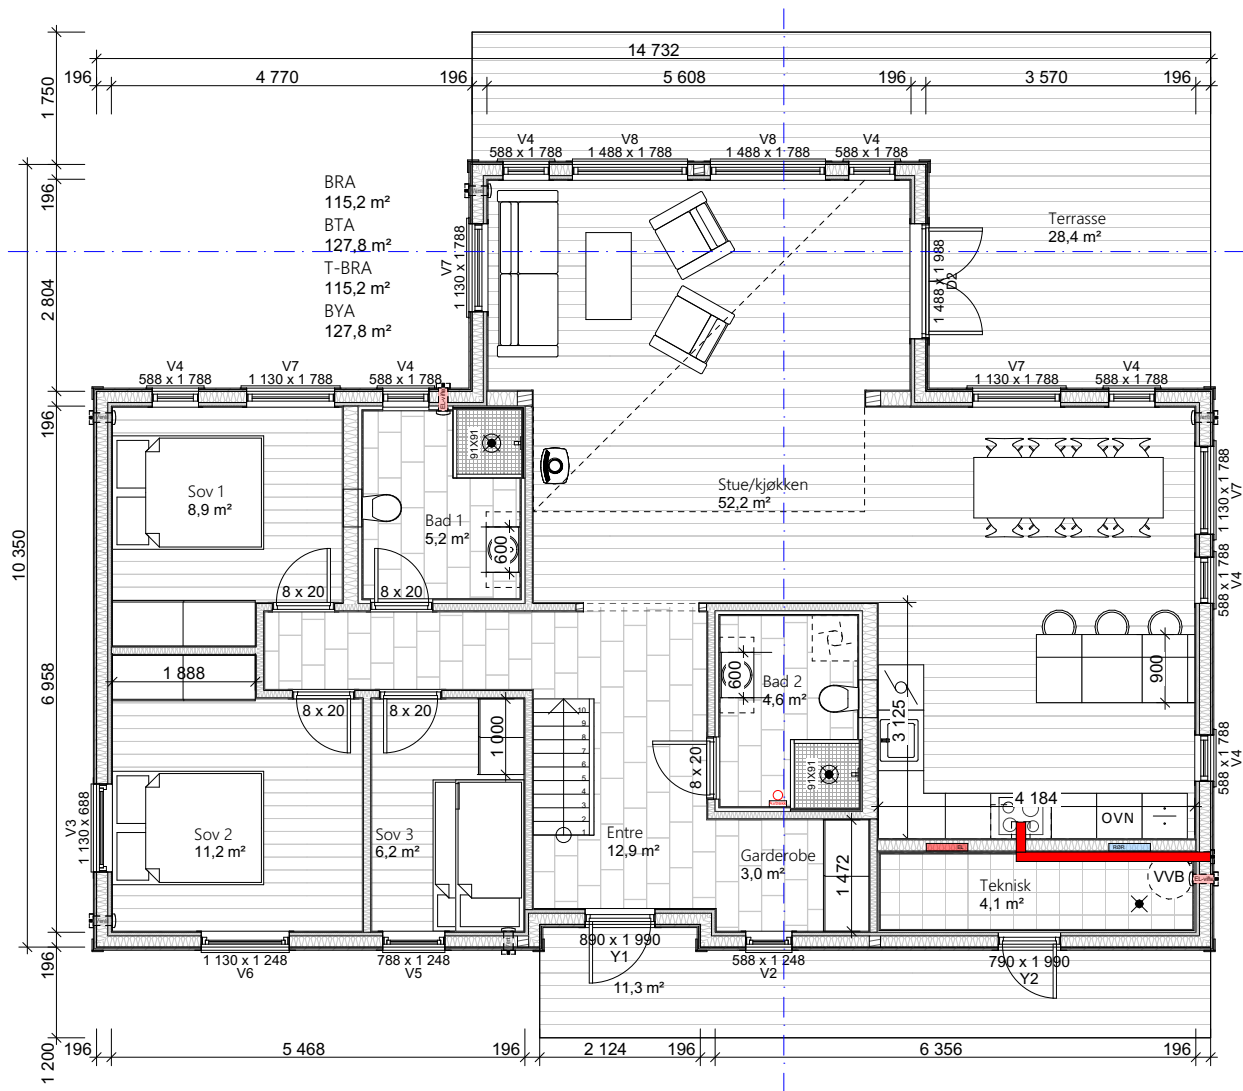

Disse tegningene kan ikke benyttes i
prosjekter hvor Nordlyshytter AS ikke er produsent.
Det kan forekomme mindre avvik på innvendige mål.

Salgstegninger

Oppdragsgiver:	Prosjektnr:					Tegn. Navn	Gnr./bnr.: Adresse Kommune	Dato:	Fag:	
	NORDLYSHYTTER 2.0								01.08.2024	ARK
	Polar 127 MAX					Versjon	Kommune	Tegningsnr.:	Rev.	
	Økernveien 94 0579 Oslo Tlf: 22 16 35 00 www.nordlyshytter.no								A-101	
		Rev.	Dato	Rev. gjelder				Tegn.	Kontr.	Målestokk 1:100

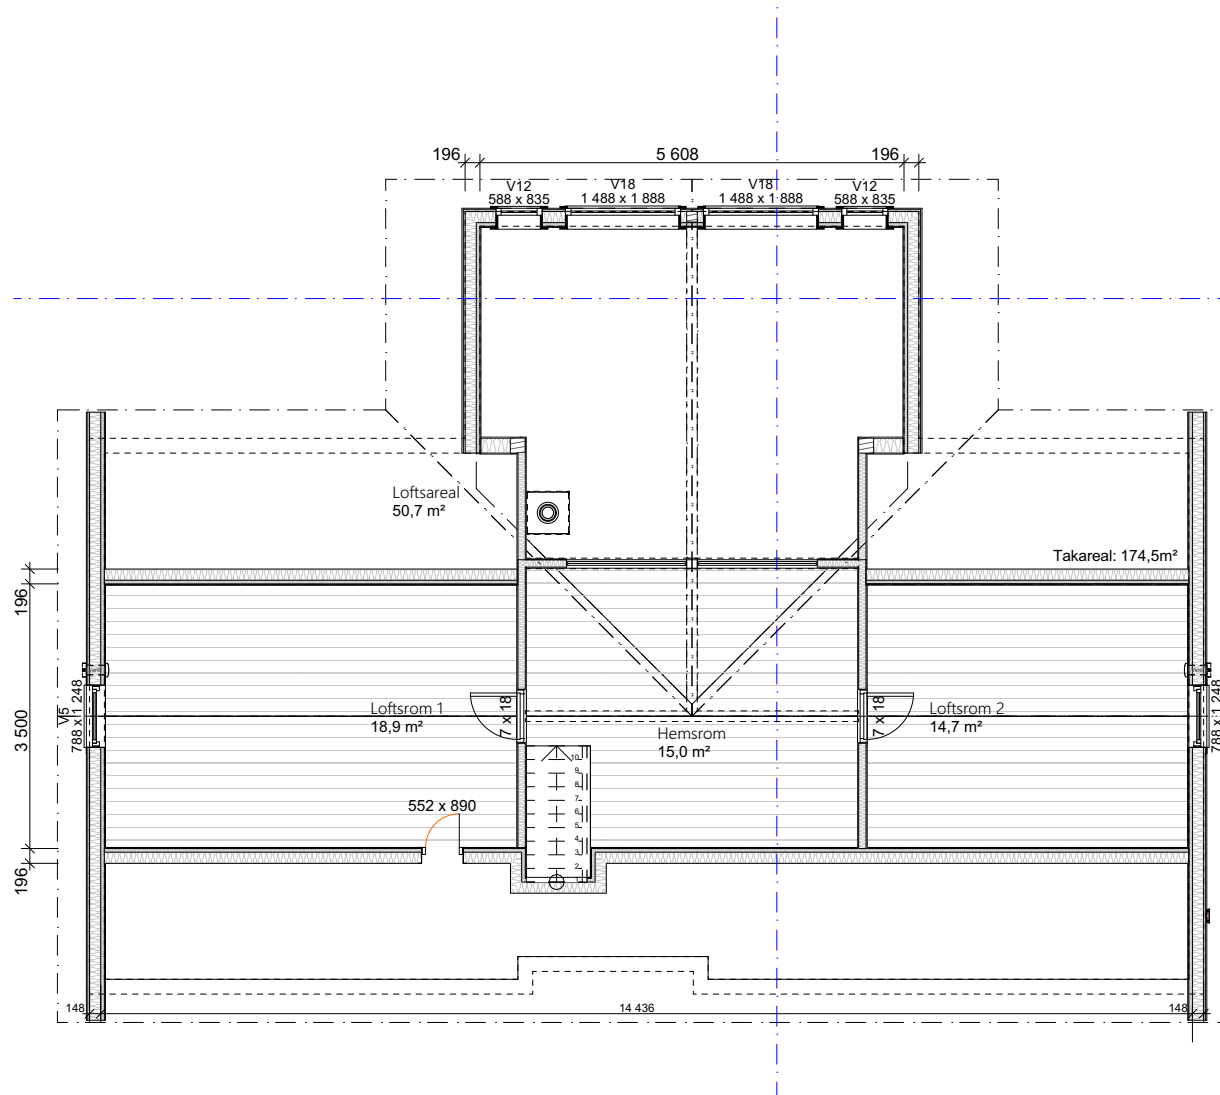

Disse tegningene kan ikke benyttes i
prosjekter hvor Nordlyshytter AS ikke er produsent.
Det kan forekomme mindre avvik på innvendige mål.

Salgstegninger

Oppdragsgiver:	Prosjektnr:					Tegn. Navn	Gnr./bnr.:	Dato:	Fag:	
	NORDLYSHYTTER 2.0									
 Nordlyshytter	Polar 127 MAX					Versjon	Adresse Kommune	Tegningsnr.: A-102	Rev.	
	Økernveien 94 0579 Oslo Tlf: 22 16 35 00 www.nordlyshytter.no									
		Rev. Dato	Rev. gjelder							Tegn.
						Kontr.	Loftsplan	Målestokk 1:100	mm	



Fasade 4




Fasade 1


Disse tegningene kan ikke benyttes i
prosjekter hvor Nordlyshytter AS ikke er produsent.
Det kan forekomme mindre avvik på innvendige mål.

Salgstegninger

Oppdragsgiver:	Prosjektnr.:						Tegn. Navn	Gnr./bnr.: Adresse Kommune	Dato:	Fag:
	NORDLYSHYTTER 2.0								01.08.2024	ARK
 Nordlyshytter	Polar 127 MAX						Versjon	Fasade 1 og 4	Tegningsnr.:	Rev.
	Økernveien 94 0579 Oslo Tlf: 22 16 35 00 www.nordlyshytter.no								A-104	
	Rev.	Dato	Rev. gjelder			Tegn.			Kontr.	Målestokk 1:100

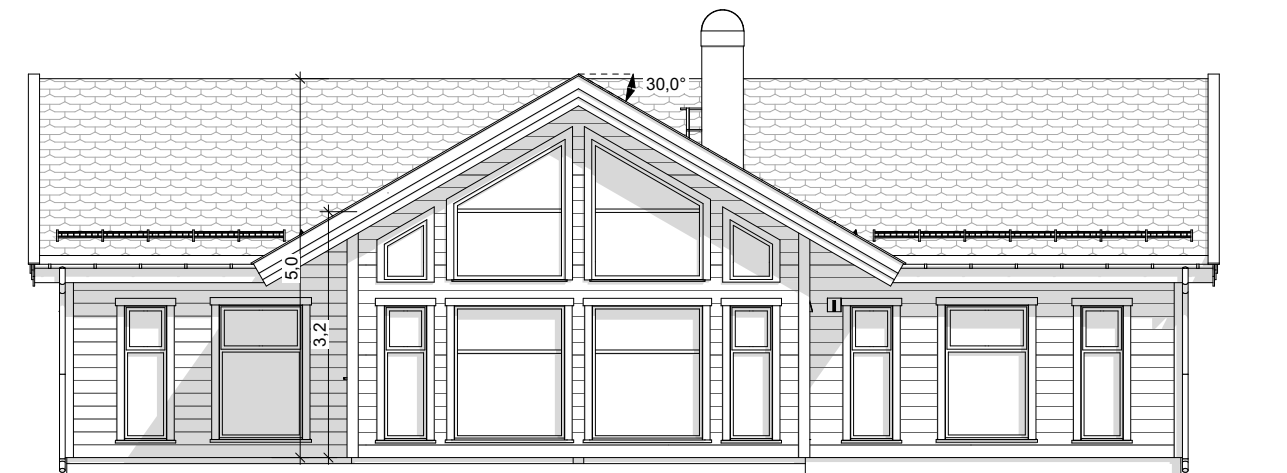

Fasade 3

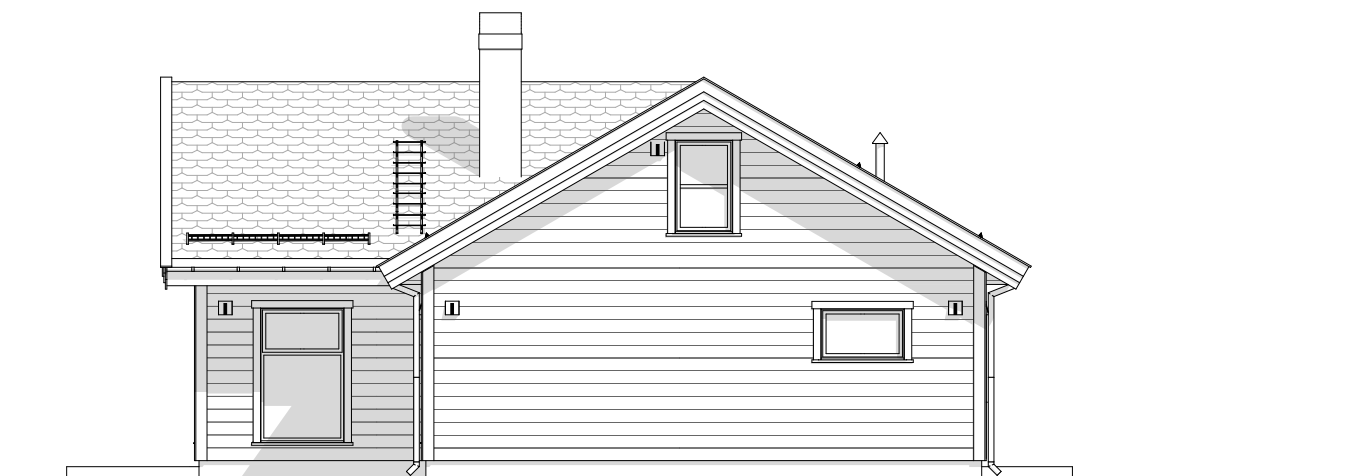

Fasade 2

Disse tegningene kan ikke benyttes i prosjekter hvor Nordlyshytter AS ikke er produsent. Det kan forekomme mindre avvik på innvendige mål.

Salgstegninger

Oppdragsgiver:	Prosjektnr.:						Tegn. Navn	Gnr./bnr.: Adresse Kommune	Dato:	Fag:
	NORDLYSHYTTER 2.0								01.08.2024	ARK
	Polar 127 MAX								Tegningsnr.:	Rev.
 Nordlyshytter	Økernveien 94 0579 Oslo Tlf: 22 16 35 00 www.nordlyshytter.no						Kontr.	Fasade 2 og 3	Målestokk	
		Rev.	Dato	Rev. gjelder		Tegn.			Kontr.	1:100

«Kun ment som en illustrasjon»



Disse tegningene kan ikke benyttes i
prosjekter hvor Nordlyshytter AS ikke er produsent.
Det kan forekomme mindre avvik på innvendige mål.

Salgstegninger

Oppdragsgiver:	Prosjektnr:					Tegn. Navn Versjon	Gnr./bnr.: Adresse Kommune	Dato: 01.08.2024 Tegningsnr.: A-106 Målestokk 1:153,85	Fag: ARK Rev.
	NORDLYSHYTTER 2.0								
	Polar 127 MAX								
 Nordlyshytter	Økernveien 94 0579 Oslo Tlf: 22 16 35 00 www.nordlyshytter.no	Rev.	Dato	Rev. gjelder	Tegn.	Kontr.	Perspektiv		

«Kun ment som en illustrasjon»



Disse tegningene kan ikke benyttes i
prosjekter hvor Nordlyshytter AS ikke er produsent.
Det kan forekomme mindre avvik på innvendige mål.

Salgstegninger

Oppdragsgiver:	Prosjektnr:					Tegn. Navn	Gnr./bnr.: Adresse Kommune	Dato:	Fag:
	NORDLYSHYTTER 2.0								
 Nordlyshytter	Polar 127 MAX					Kontr.	Perspektiv	Tegningsnr.:	Rev.
	Økernveien 94 0579 Oslo Tlf: 22 16 35 00 www.nordlyshytter.no							A-107	
		Rev.	Dato	Rev. gjelder	Tegn.	Kontr.		Målestokk 1:166,67	mm

«Kun ment som en illustrasjon»



Disse tegningene kan ikke benyttes i
prosjekter hvor Nordlyshytter AS ikke er produsent.
Det kan forekomme mindre avvik på innvendige mål.


Salgstegninger

Oppdragsgiver:	Prosjektnr:						Tegn. Navn Versjon	Gnr./bnr.: Adresse Kommune	Dato: 01.08.2024 Tegningsnr.: A-108 Målestokk 1:222,22	Fag: ARK Rev.
	NORDLYSHYTTER 2.0									
	Polar 127 MAX									
 Nordlyshytter	Økernveien 94 0579 Oslo Tlf: 22 16 35 00 www.nordlyshytter.no	Rev.	Dato	Rev. gjelder		Tegn.	Kontr.	Perspektiv		mm

Oppdragsgiver:	Prosjektnr:					Tegn. Navn	Gnr./bnr.: Adresse Kommune	Dato:	Fag:			
	NORDLYSHYTTER 2.0								01.08.2024	ARK		
 Nordlyshytter	Polar 127 MAX					Versjon	A-109	Tegningsnr.:	Rev.			
	Økernveien 94 0579 Oslo Tlf: 22 16 35 00 www.nordlyshytter.no								Målestokk	1:293,60	mm	
		Rev.	Dato	Rev.	gjelder			Tegn.				Kontr.

Dato:	Fag:
01.08.2024	ARK
Tegningsnr.:	Rev.
A-109	
Målestokk	
1:293,60	mm

«Kun ment som en illustrasjon»

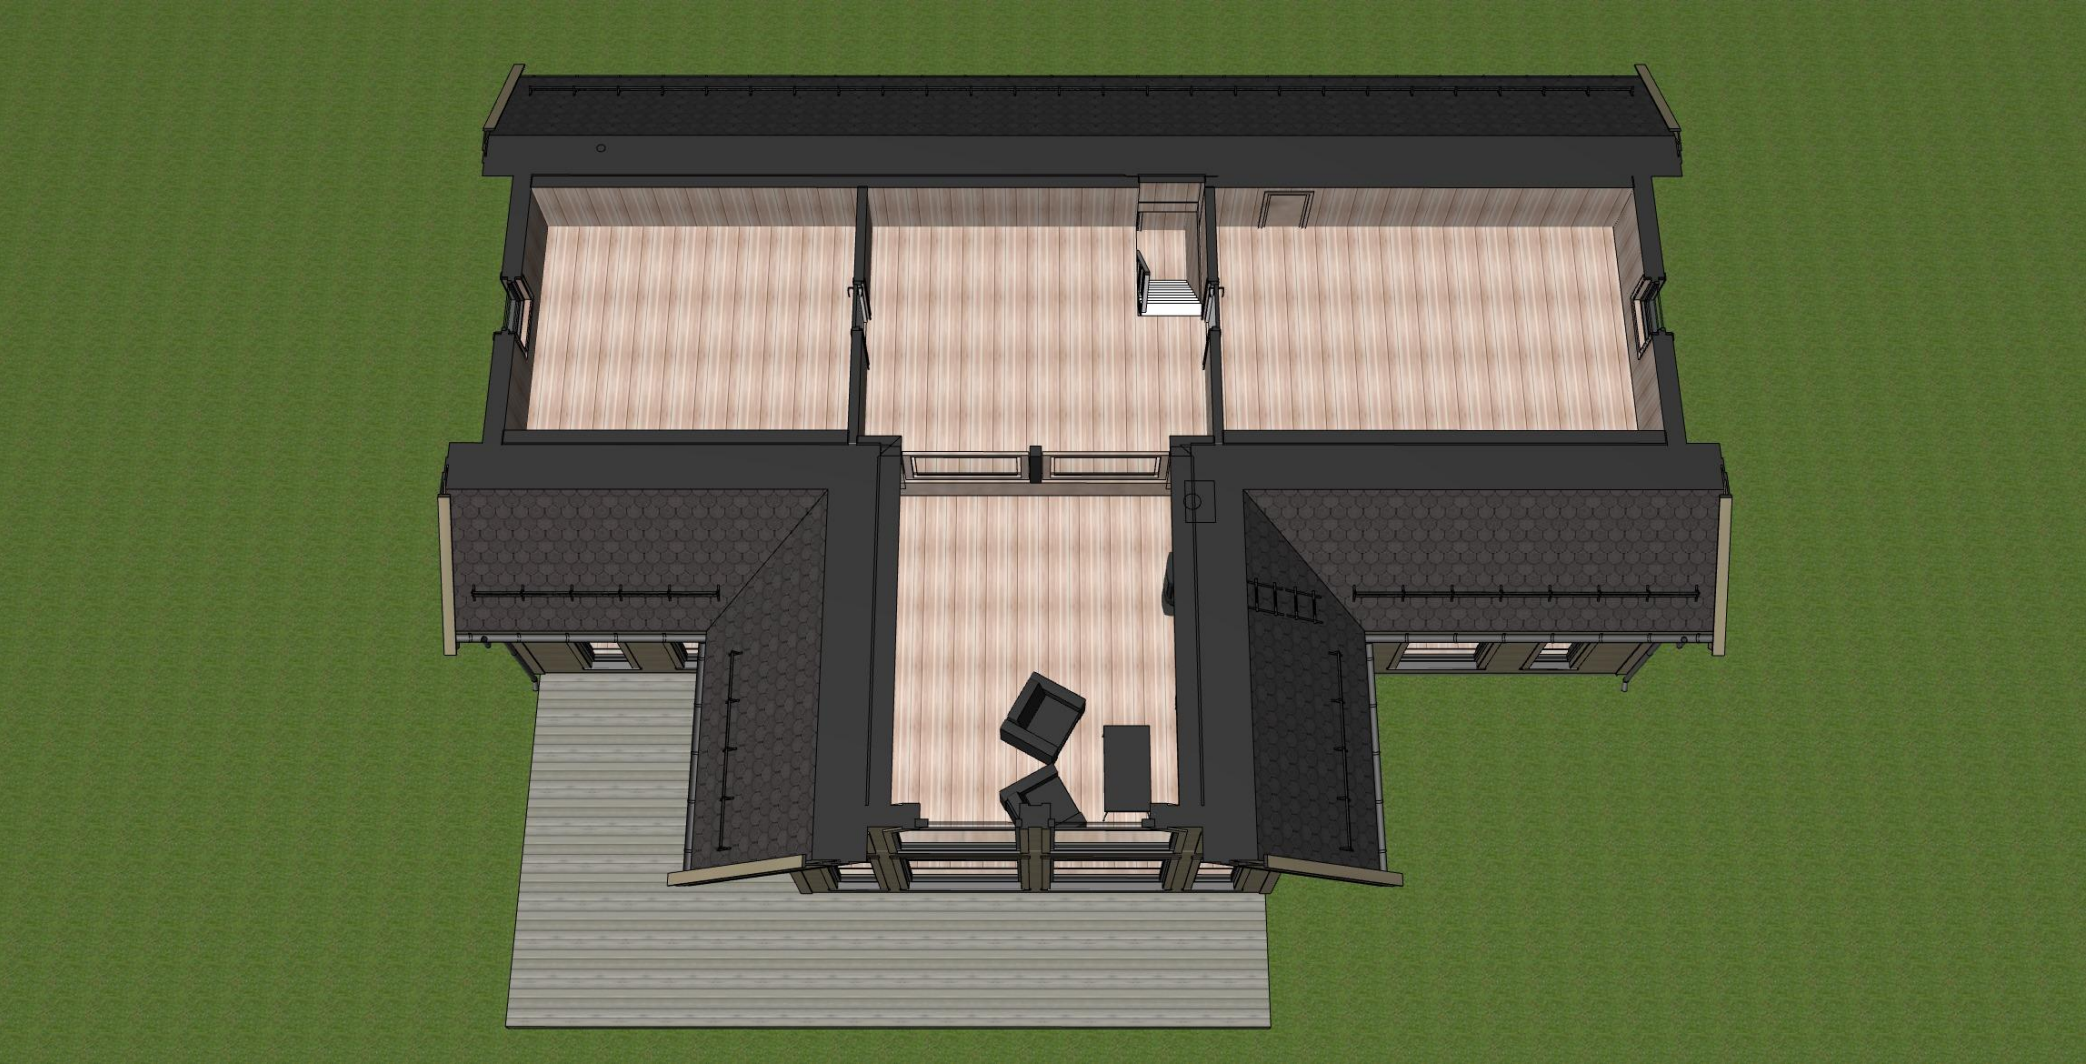

Disse tegningene kan ikke benyttes i
prosjekter hvor Nordlyshytter AS ikke er produsent.
Det kan forekomme mindre avvik på innvendige mål.

Salgstegninger

Oppdragsgiver:	Prosjektnr:							Tegn.	Gnr./bnr.: Adresse Kommune	Dato:	Fag:
	NORDLYSHYTTER 2.0							Navn		01.08.2024	ARK
	Polar 127 MAX							Version		Tegningsnr.: A-110	Rev.
 Nordlyshytter	Økernveien 94 0579 Oslo Tlf: 22 16 35 00 www.nordlyshytter.no							Kontr.	Perspektiv	Målestokk 1:293,60	mm
		Rev.	Dato	Rev. gjelder				Tegn.		Kontr.	